


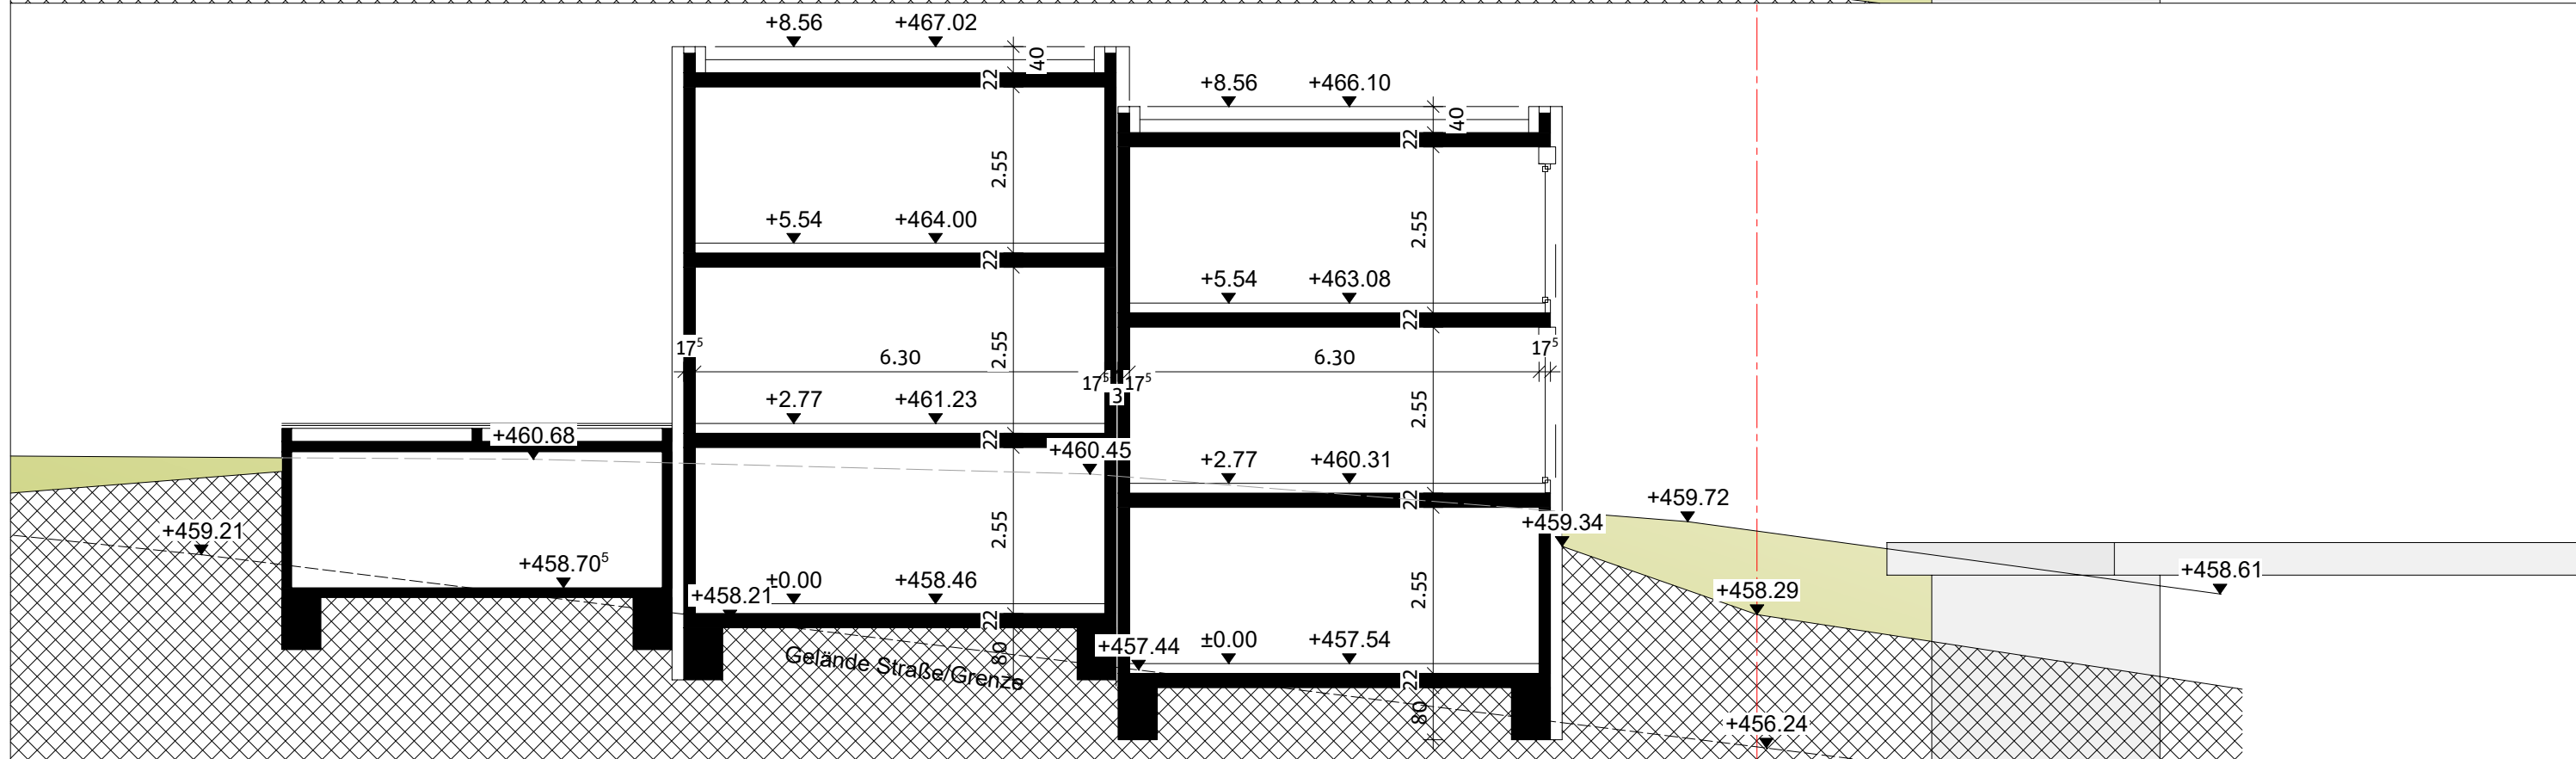

Maßstab:
1:100

Leistungsphase:	Genehmigung
-----------------	-------------

Index:

Plandatum:	21.08.2023
------------	------------

Plannummer: PL 20

Verfasser/Architekt:

David Lefelmann
Nagolder Straße 44
71131 Jettingen

Ansicht Nord und West

Projekt: Doppelhaus mit Garage

Bauherr:

Andrej und Marijana Balukcic
Baumschulenring 34
72202 Nagold