Ansicht Süd

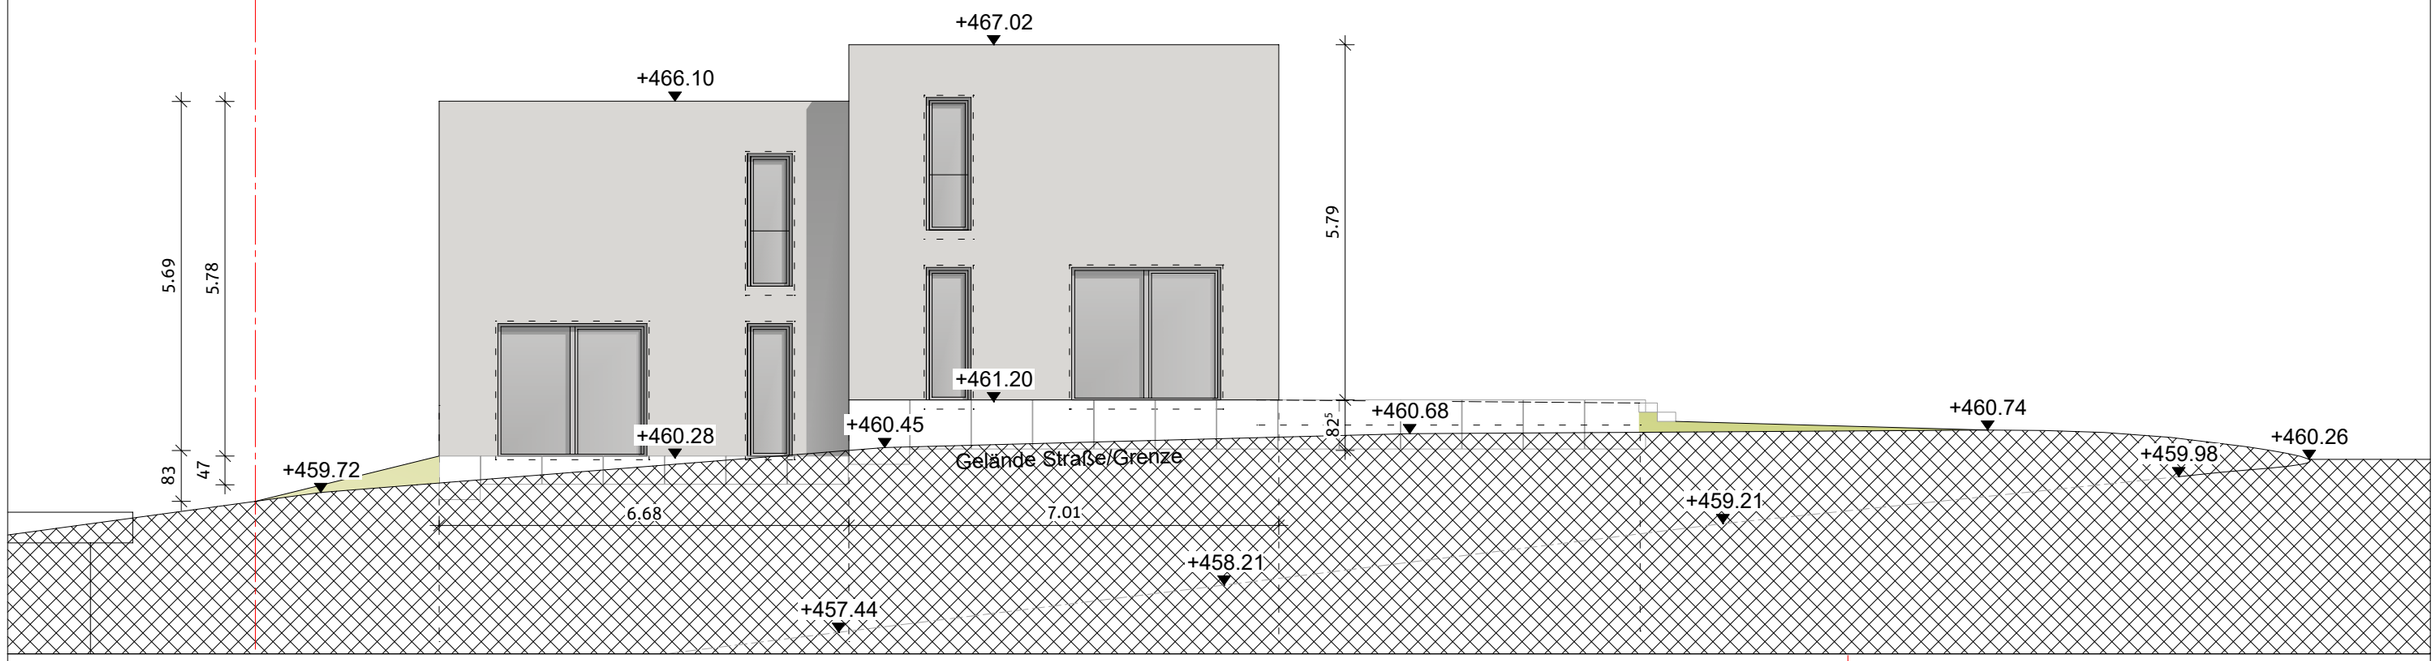

Ansicht West

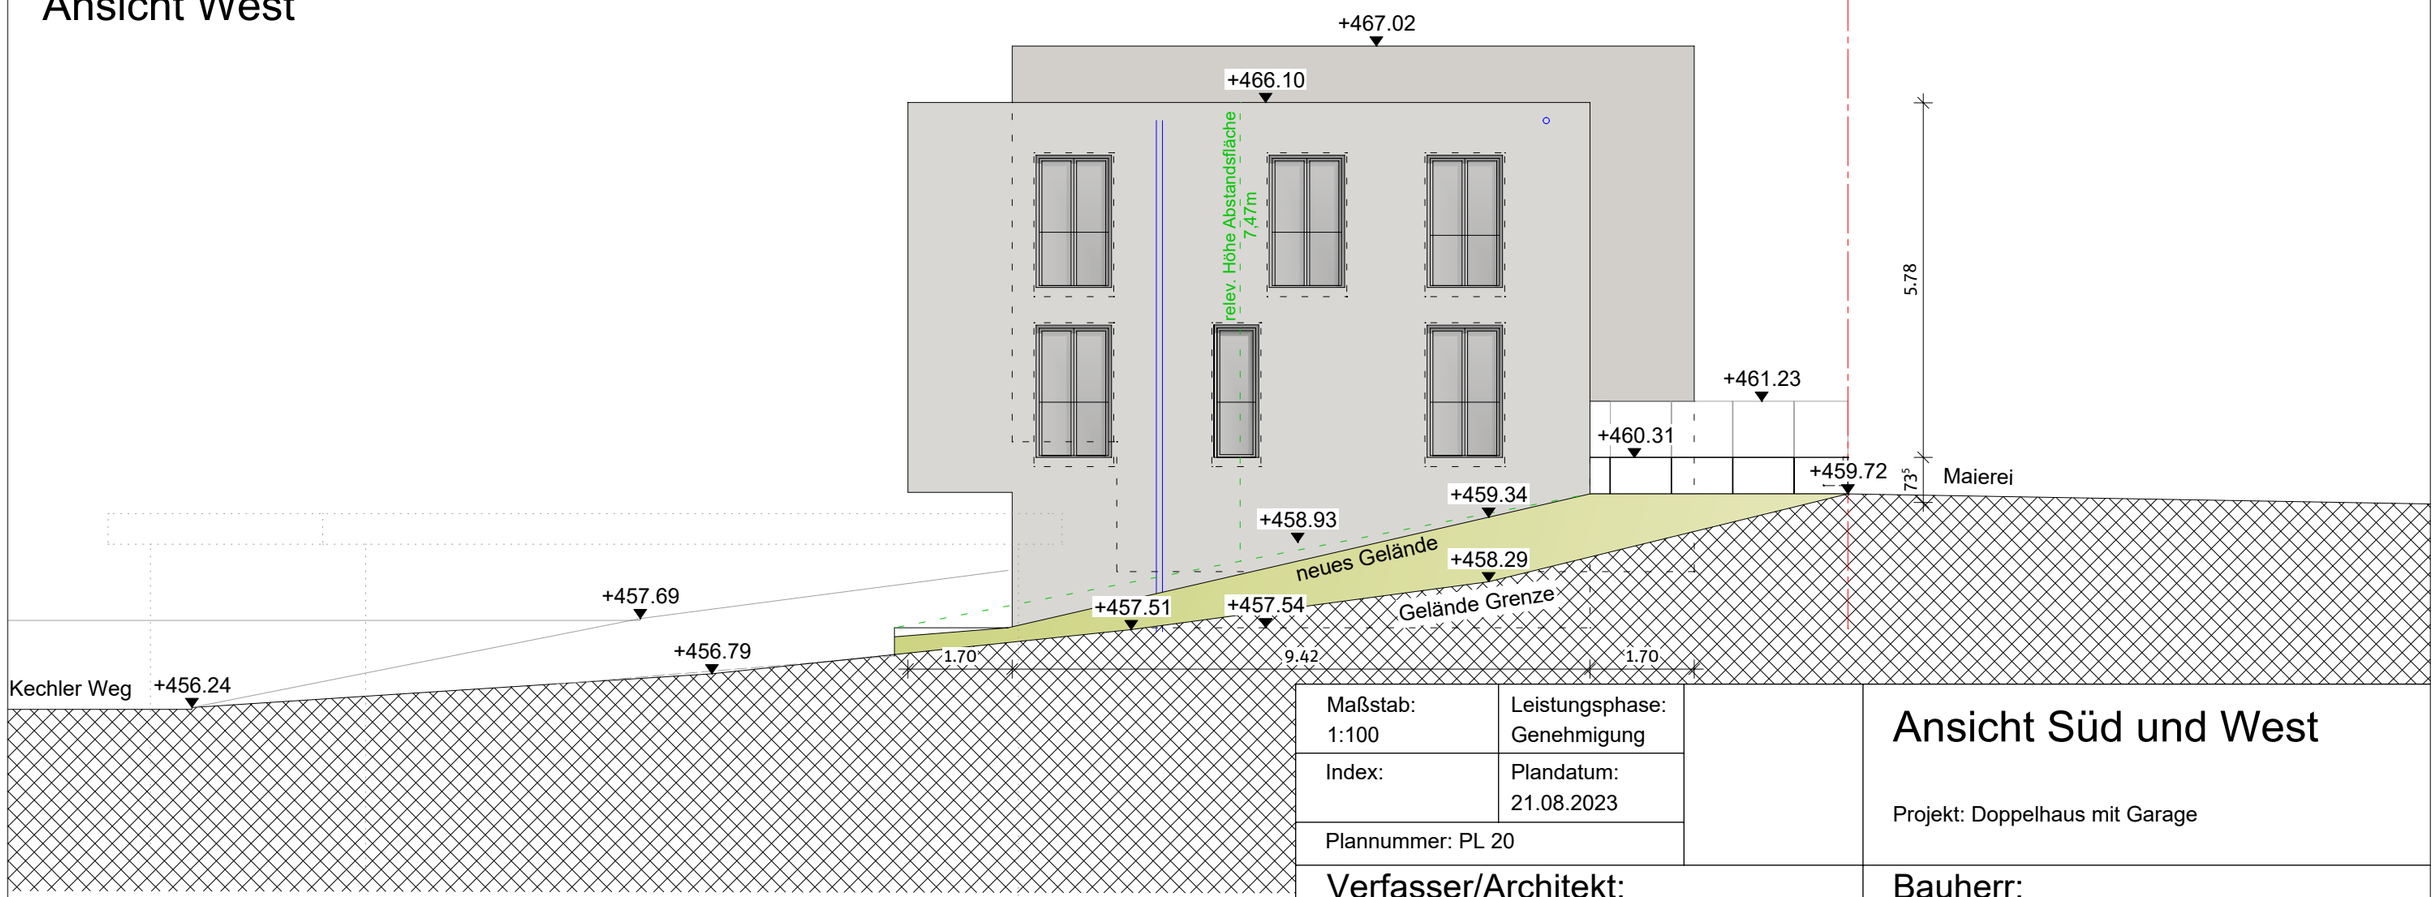

Maßstab: 1:100	Leistungsphase: Genehmigung	
Index:	Plandatum: 21.08.2023	
Plannummer: PL 20		

Ansicht Süd und West

Projekt: Doppelhaus mit Garage

Verfasser/Architekt:

David Lefelmann
Nagolder Straße 44
71131 Jettingen

Bauherr:

Andrej und Marijana Balukcic
Baumschulenring 34
72202 Nagold