




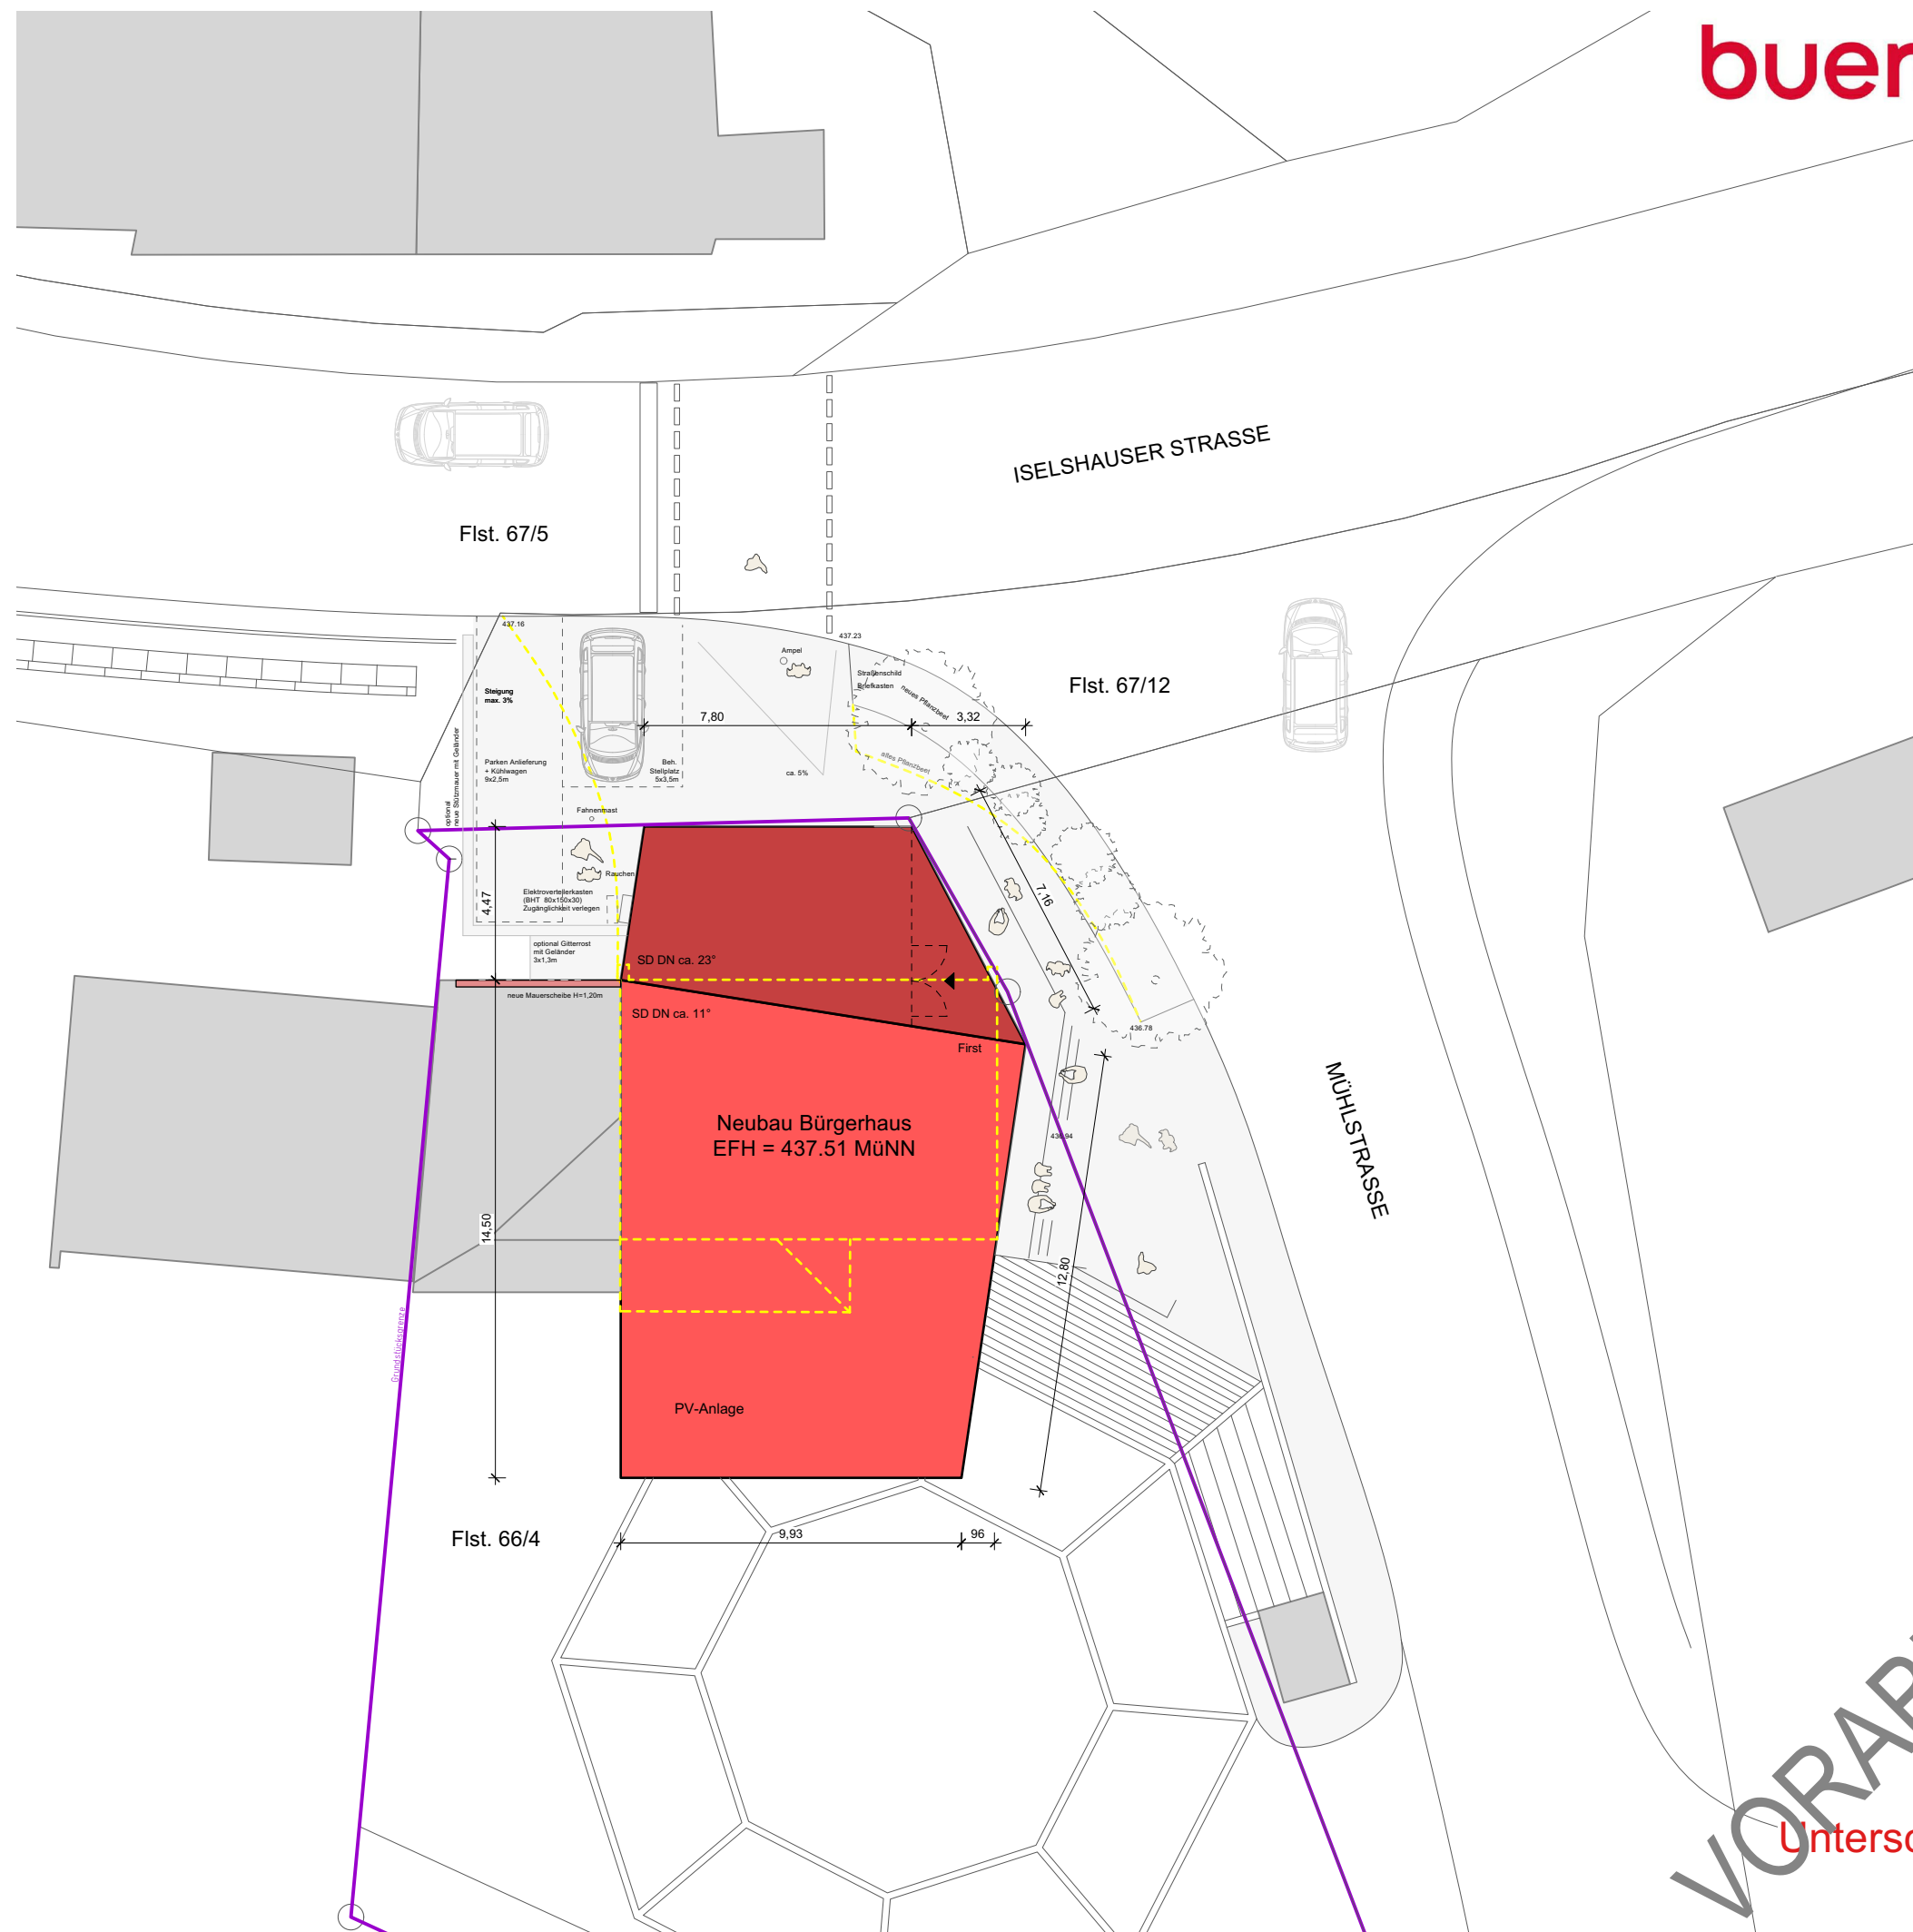

VORABZUG

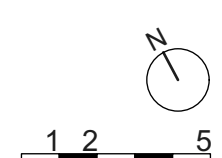


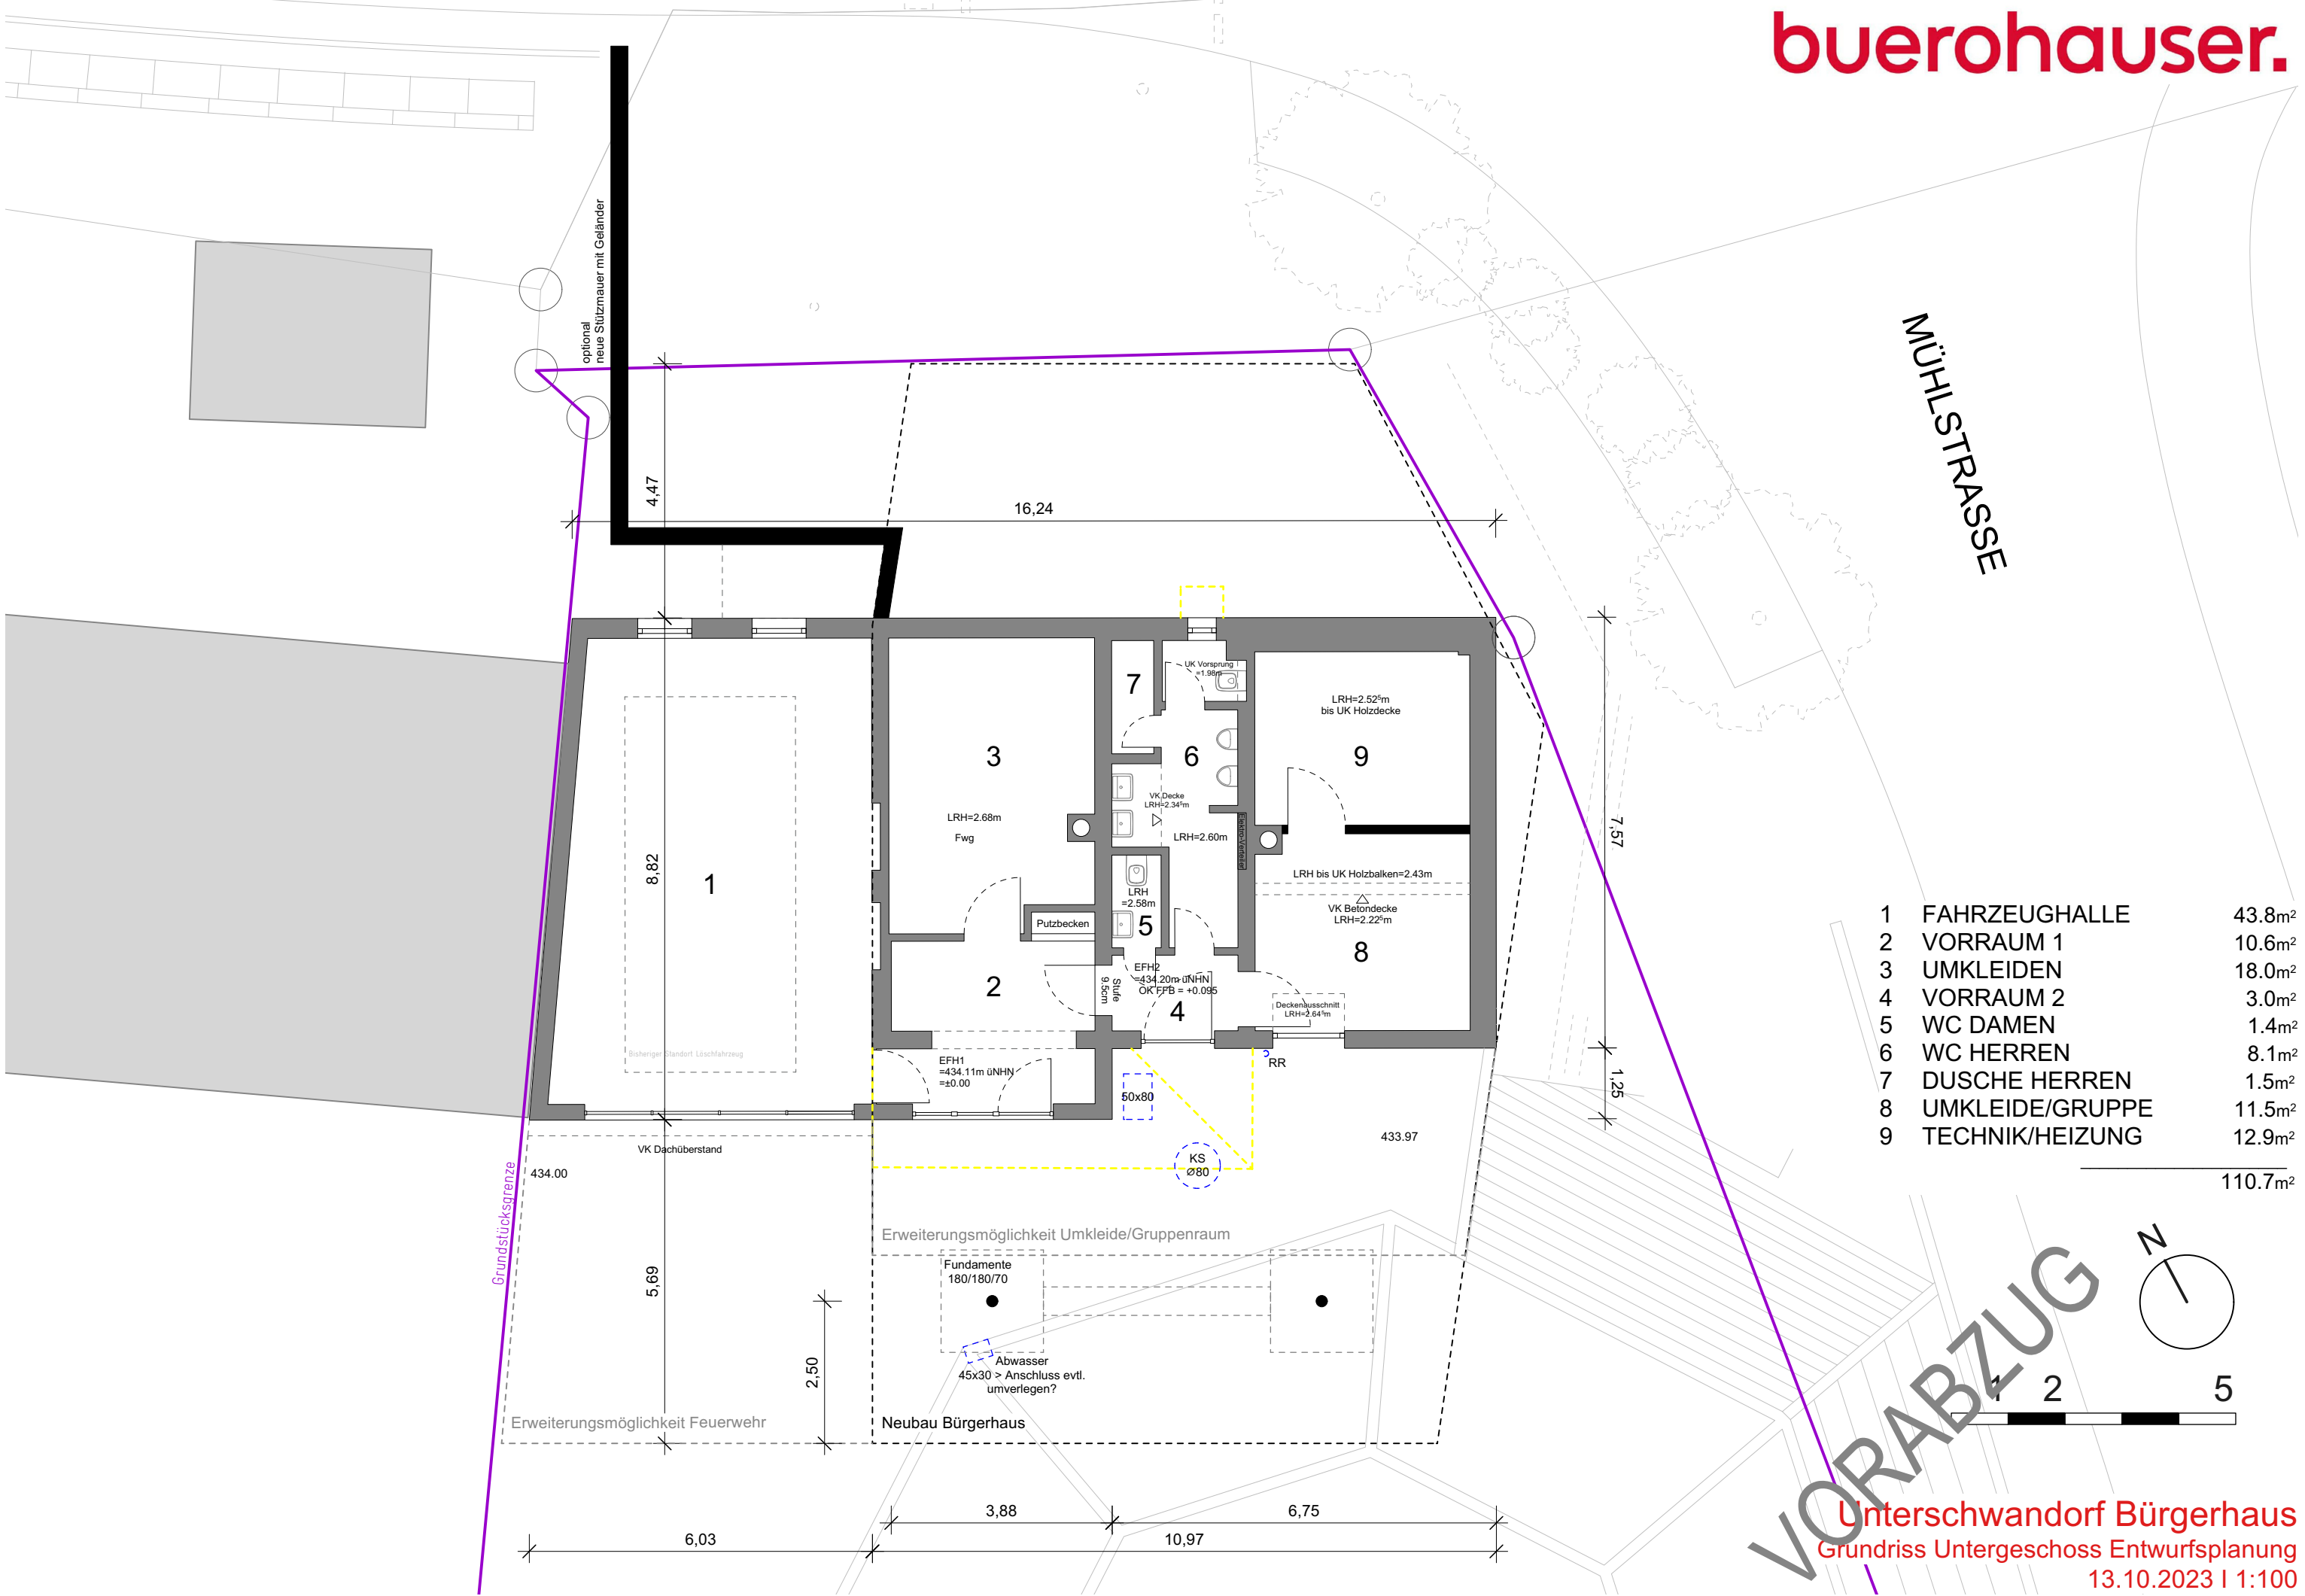




- | | | |
|----|---------------------|--------------------|
| 1 | EINGANG (überdacht) | |
| 2 | GARDEROBE | |
| 3 | FOYER | 33.6m ² |
| 4 | SAAL | 74.3m ² |
| 5 | TECHNIK/ABSTELL | 7.6m ² |
| 6 | BÜRO/LAGER | 17.8m ² |
| 7 | KÜCHE | 14.1m ² |
| 8 | WC B/PUTZ | 7.3m ² |
| 9 | WC H | 4.3m ² |
| 10 | WC D | 6.9m ² |


66.0m²

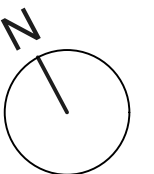

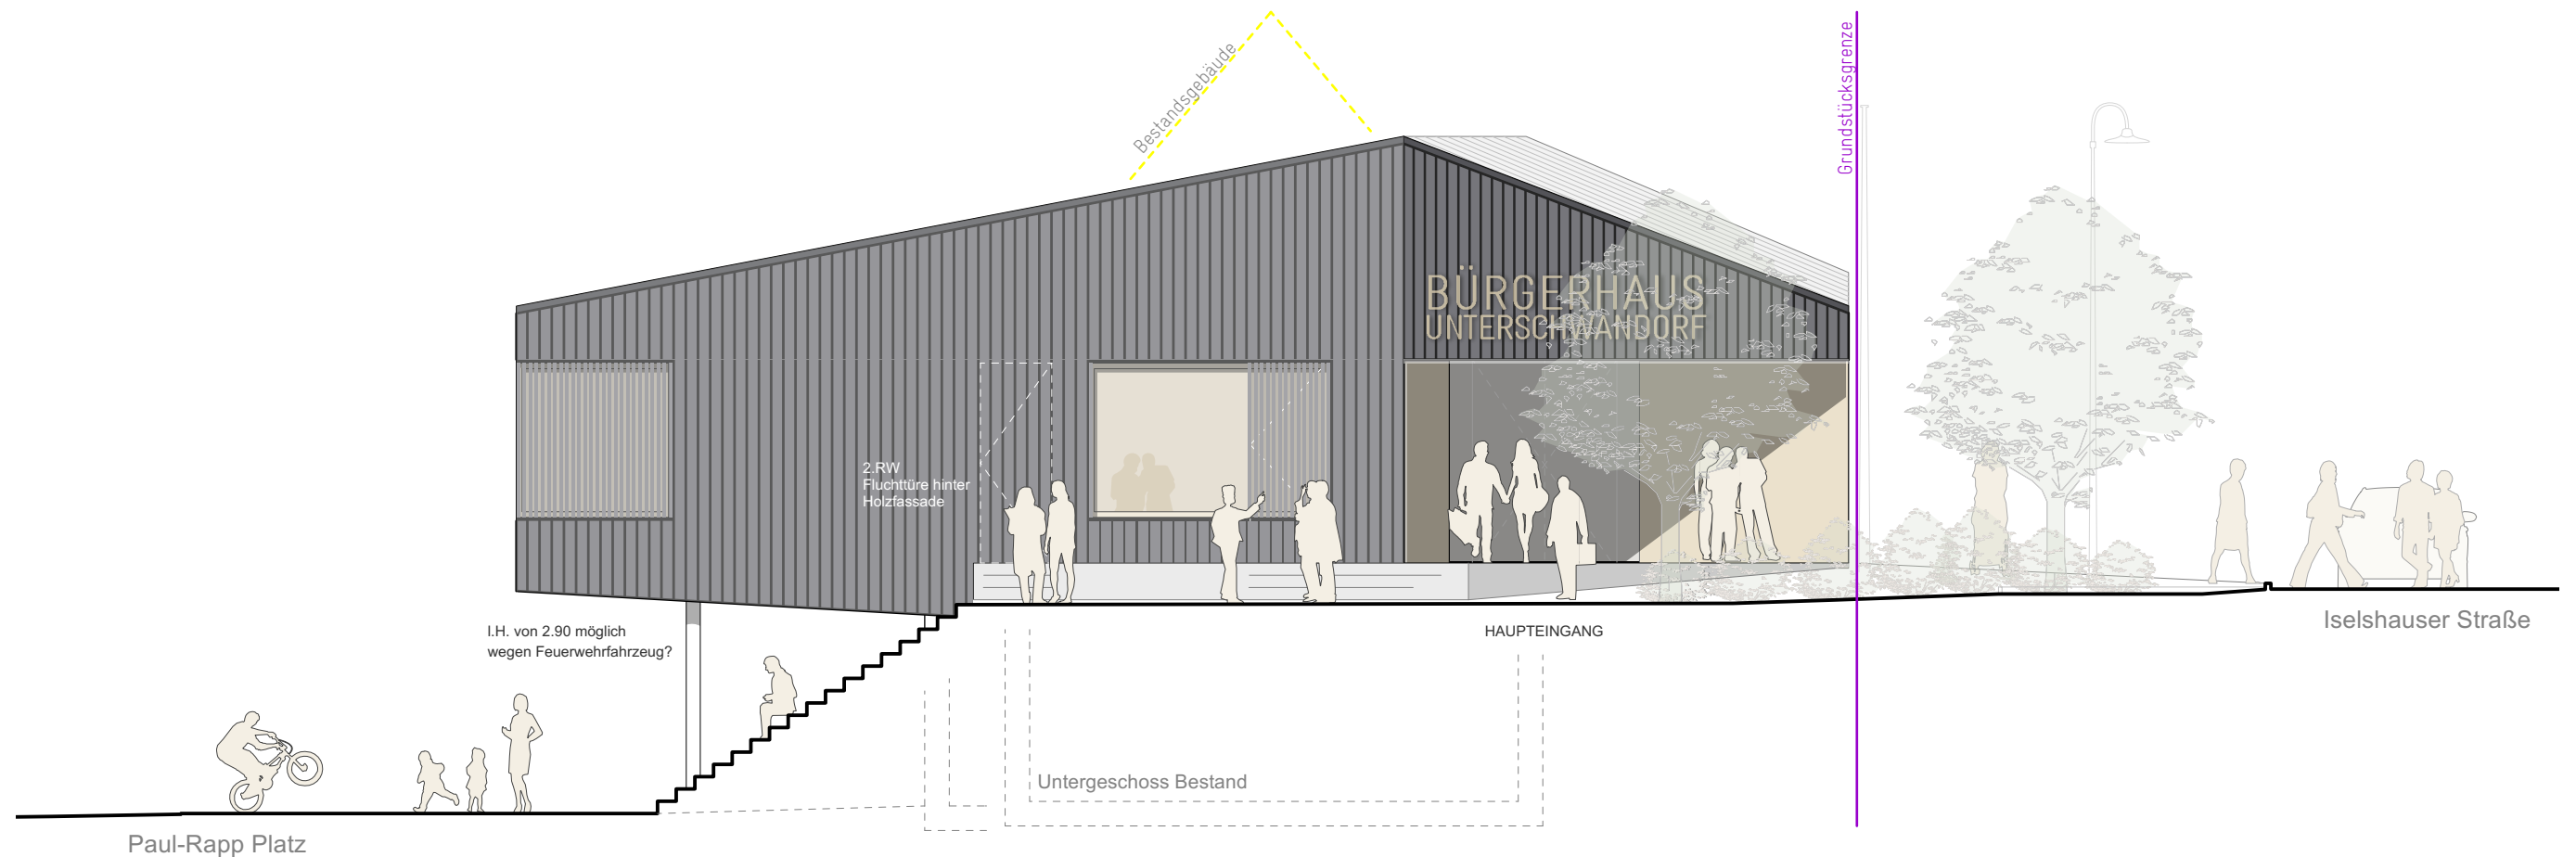


VORABZUG




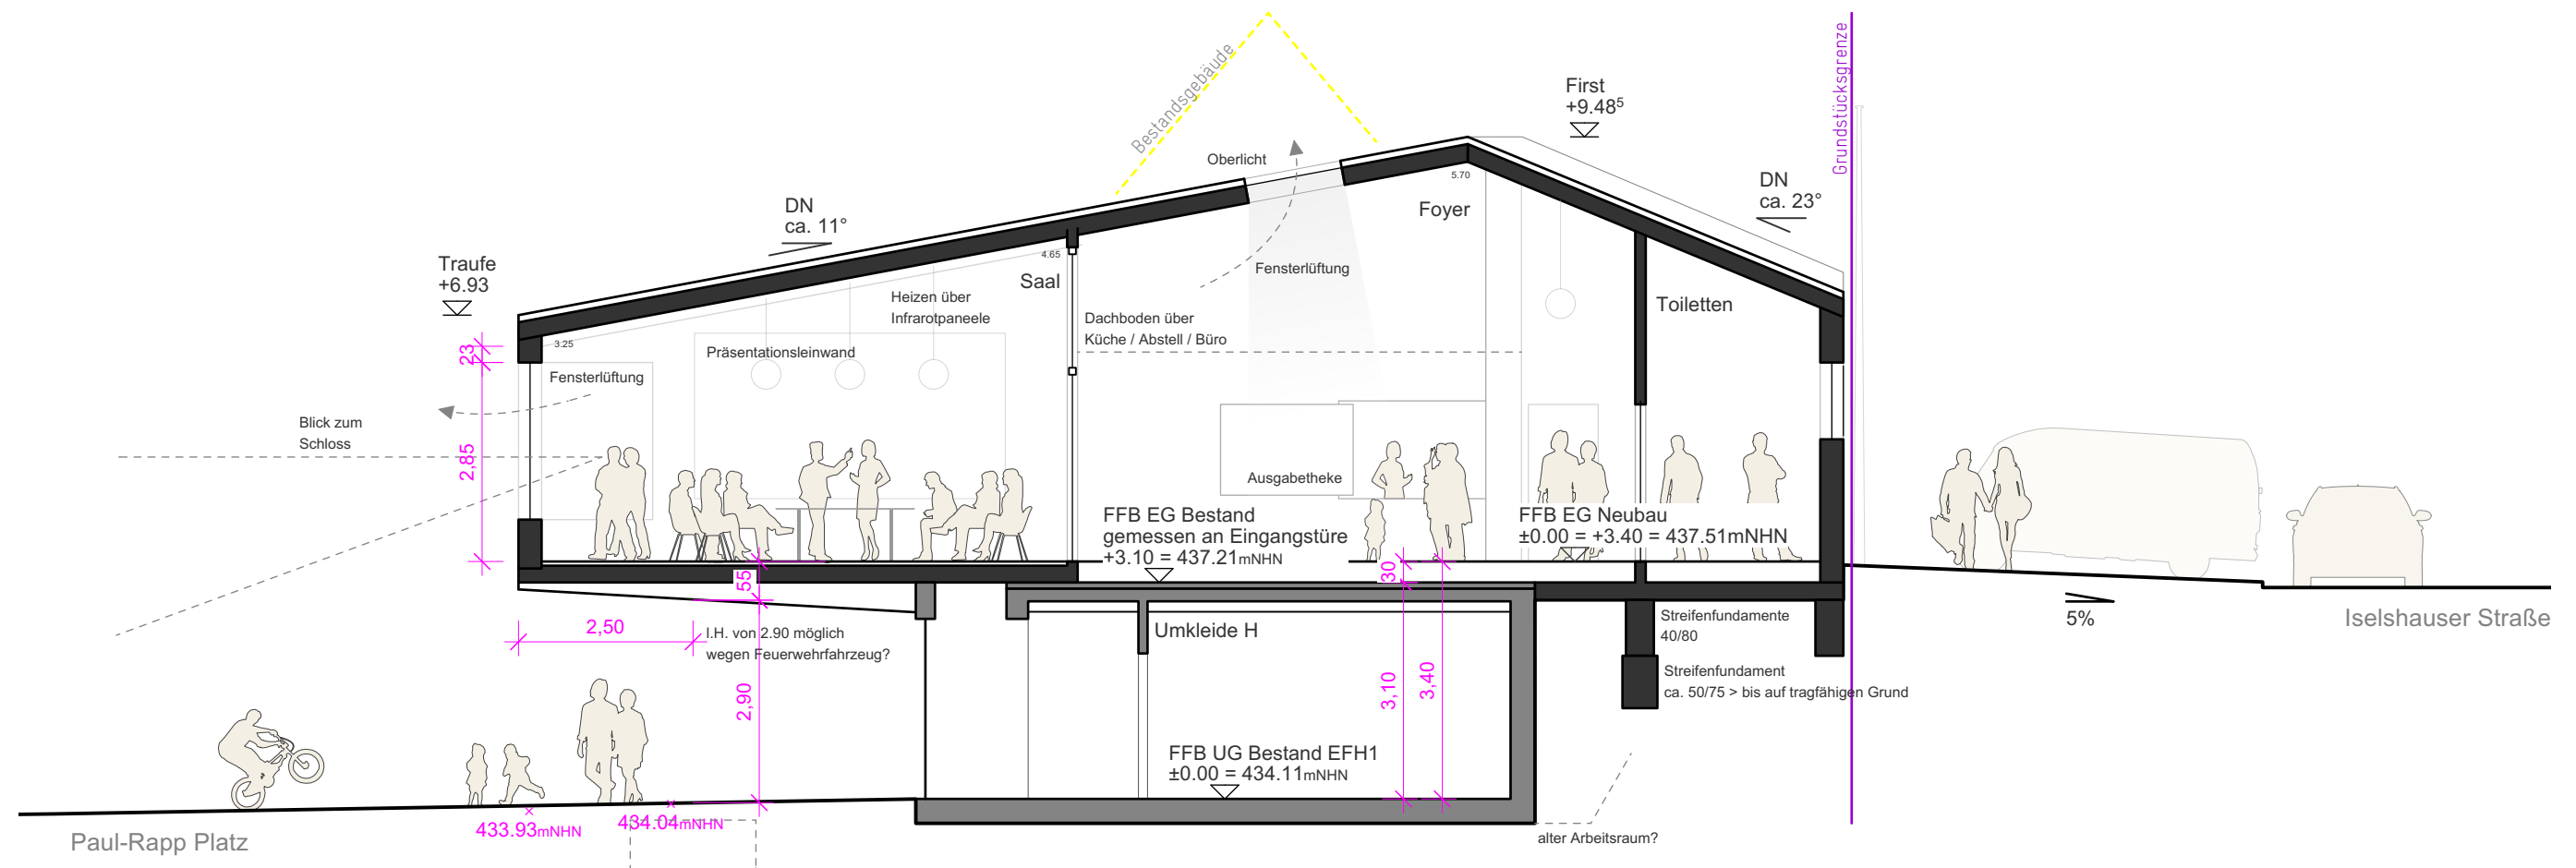


VORABZUG

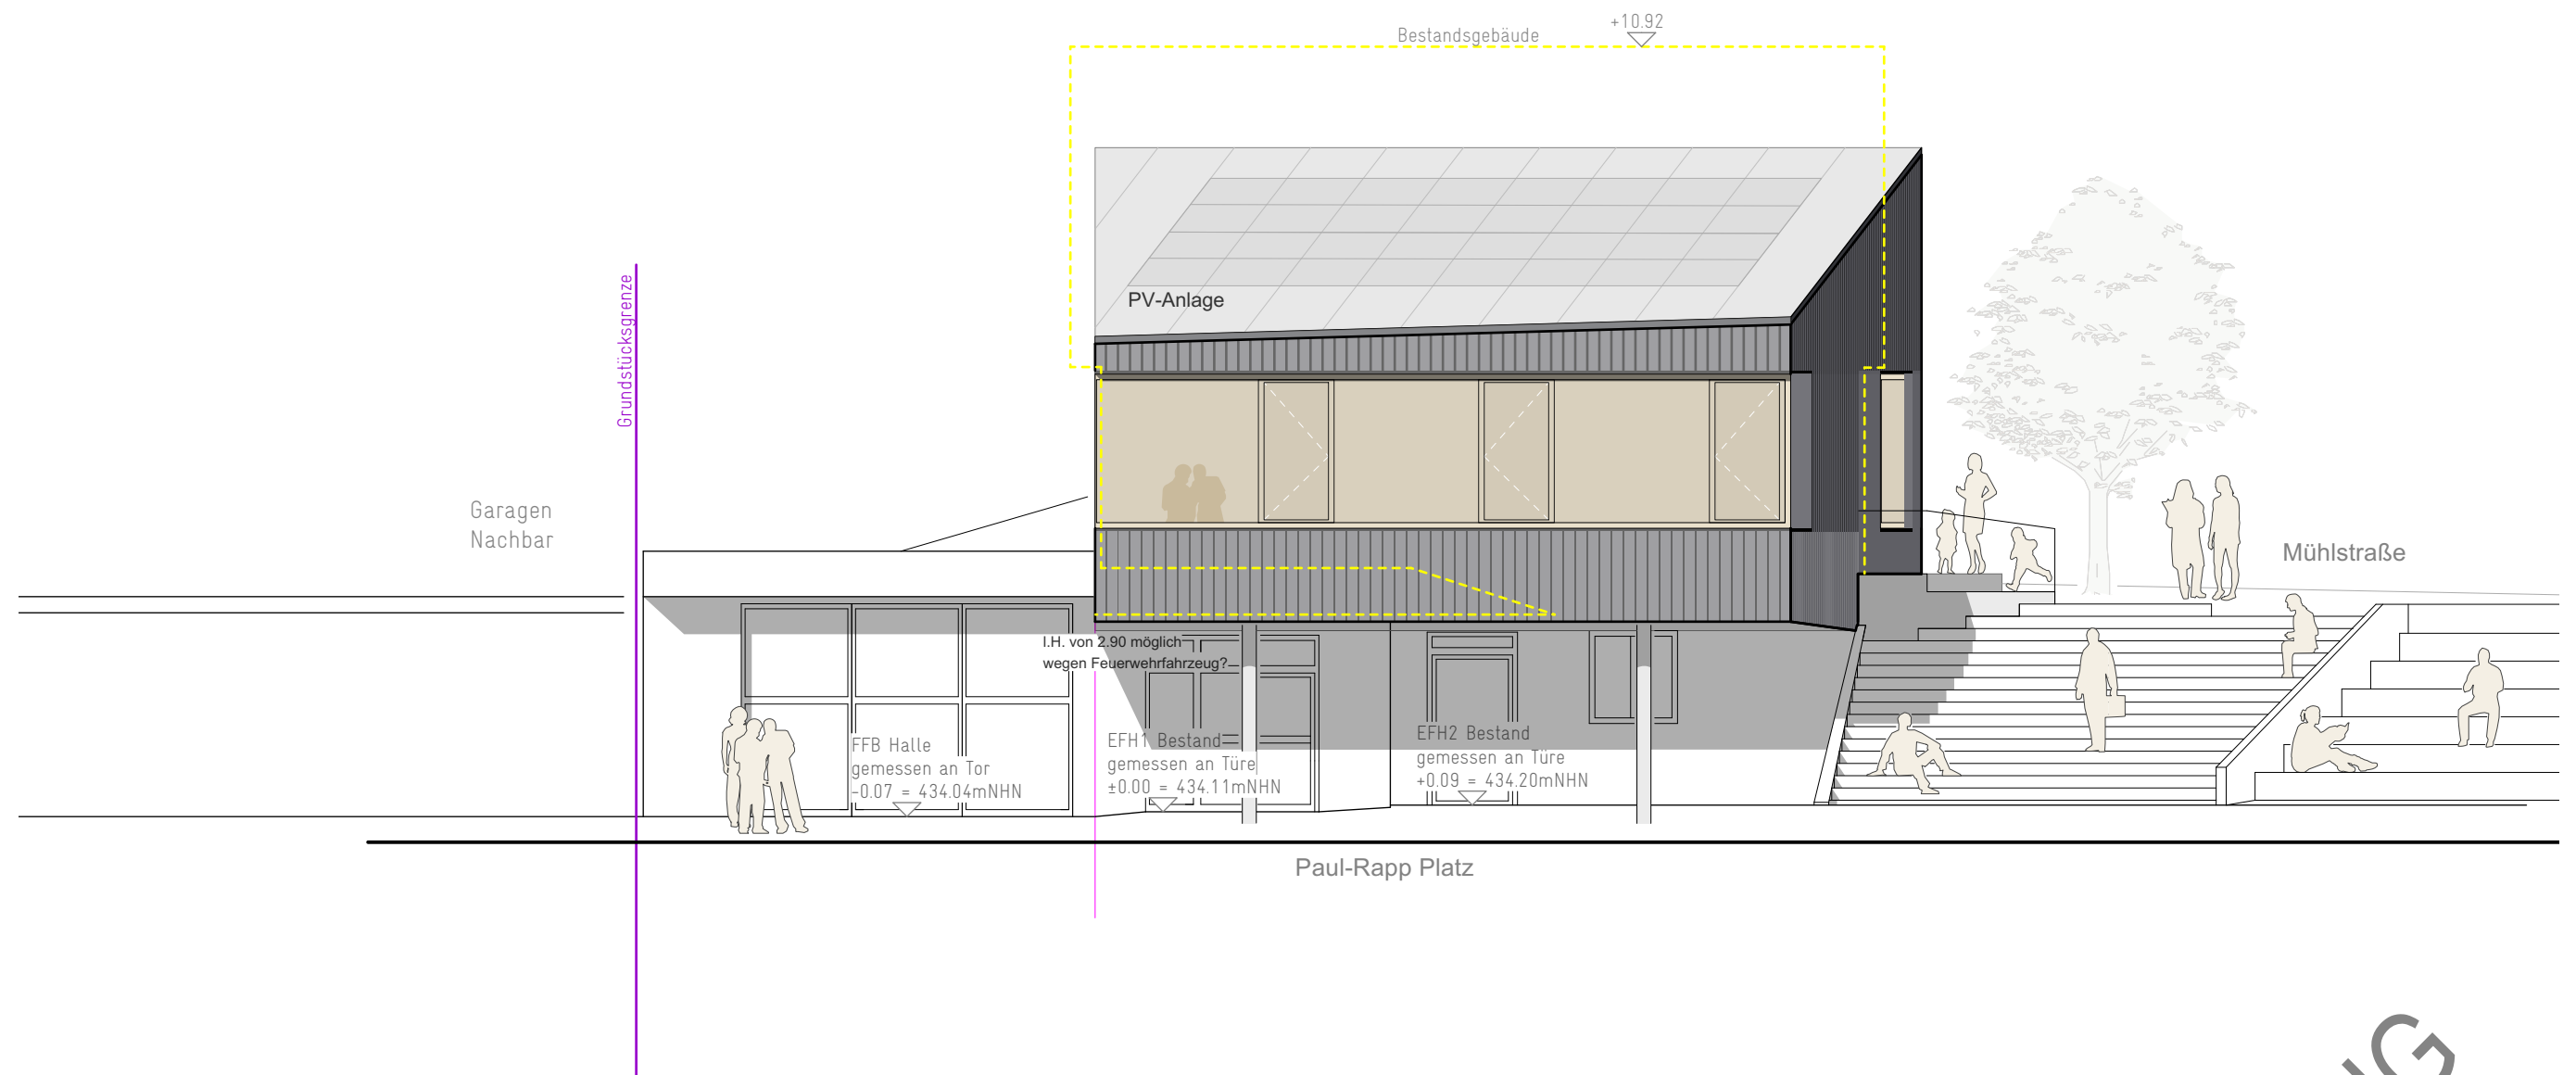

VORABZUG



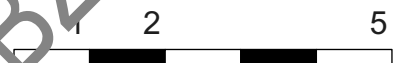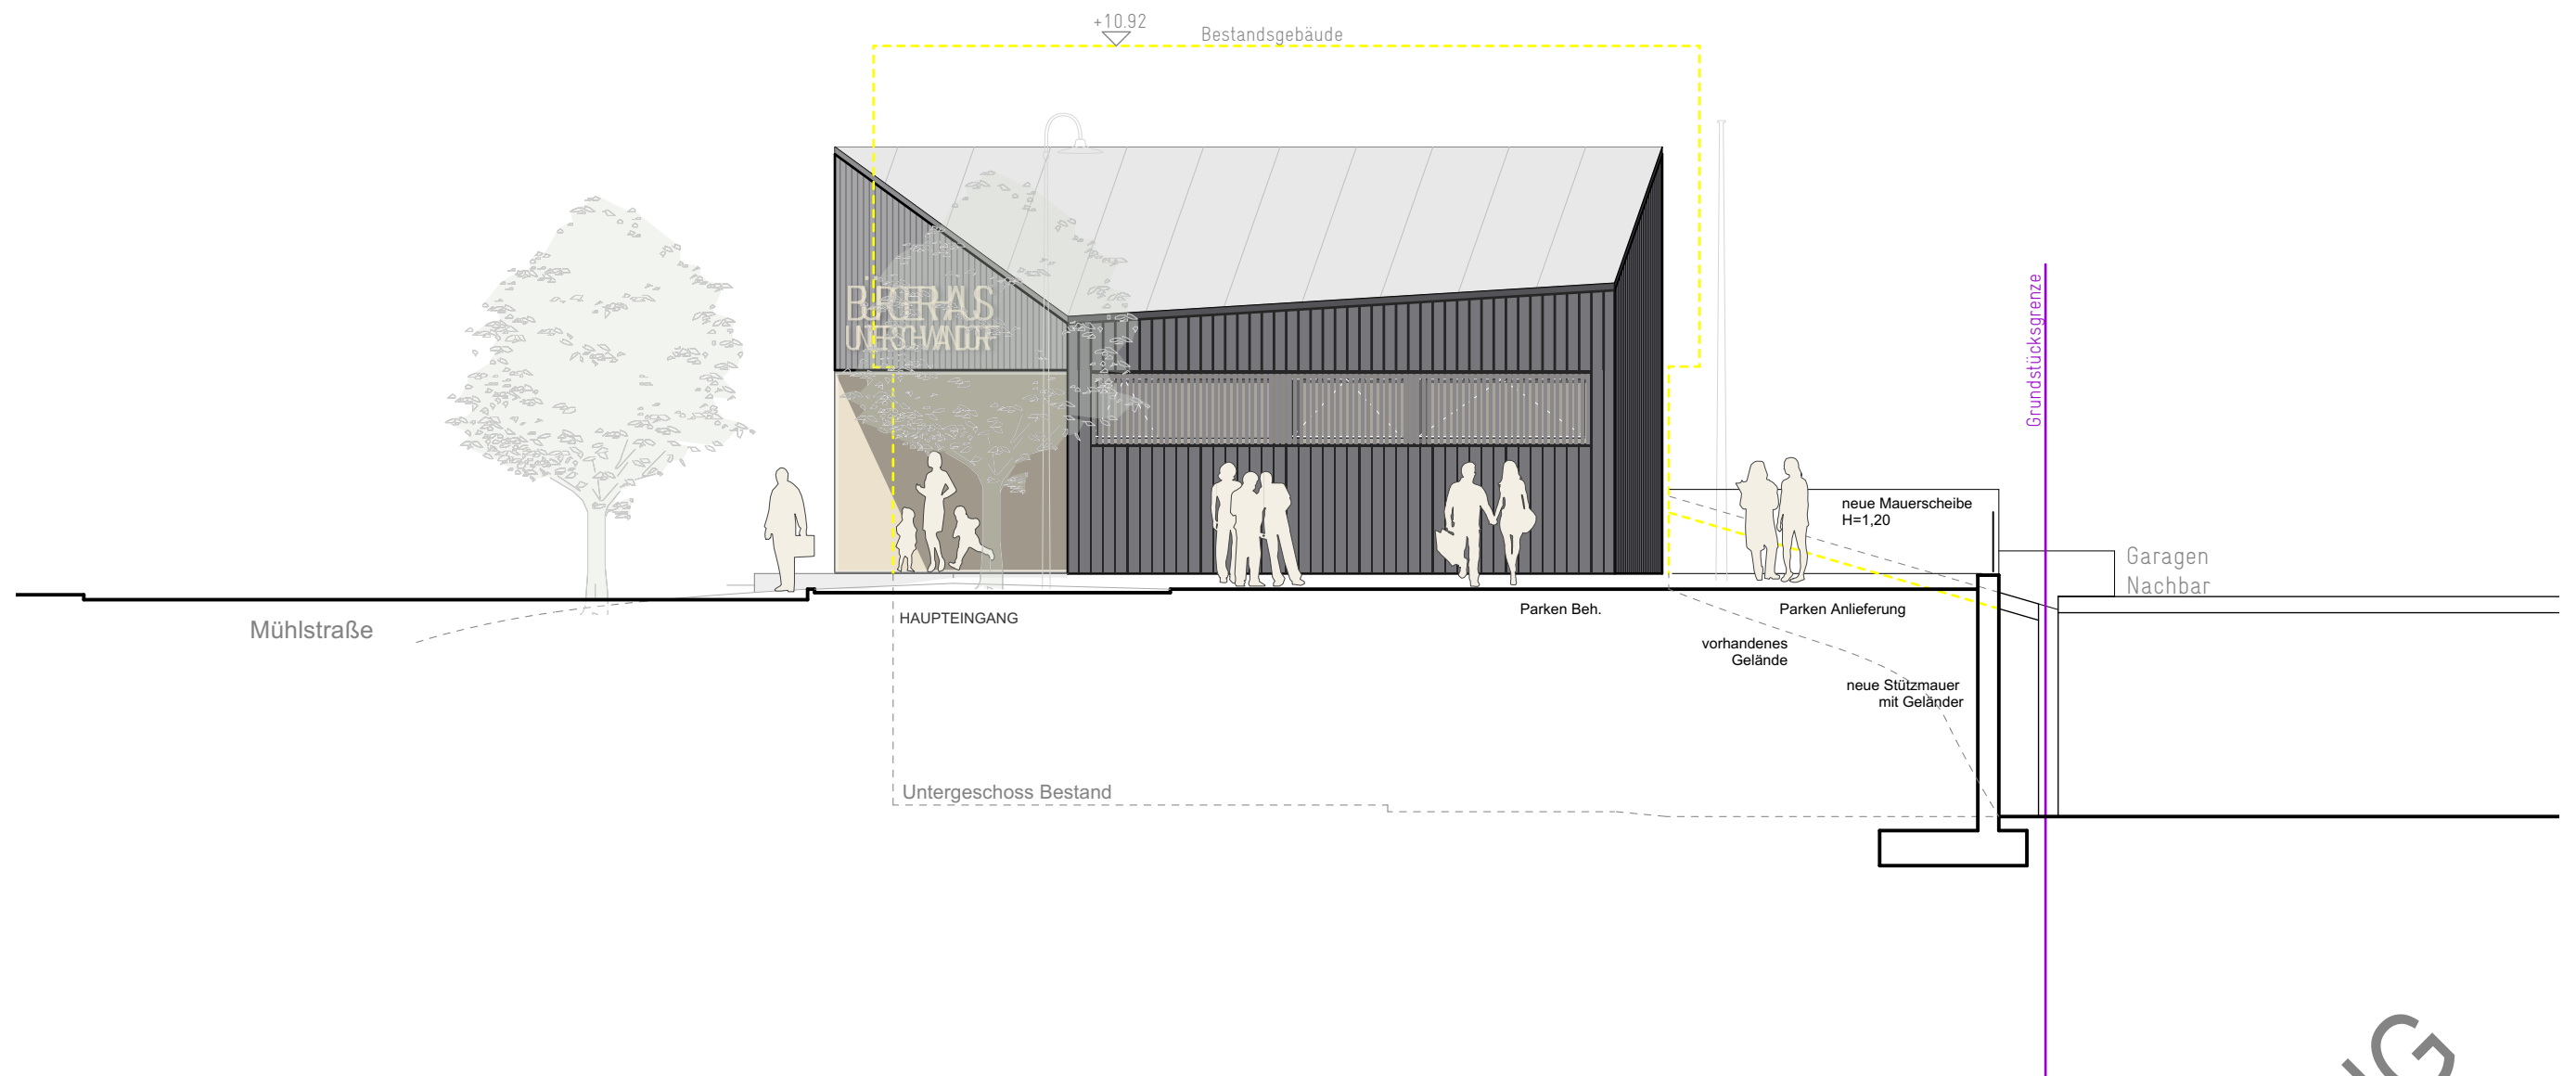

VORABZUG