


Nutzungs- änderung

Gaststätte im EG
in Laden

Iselshauer Str.24
72221 Haiterbach

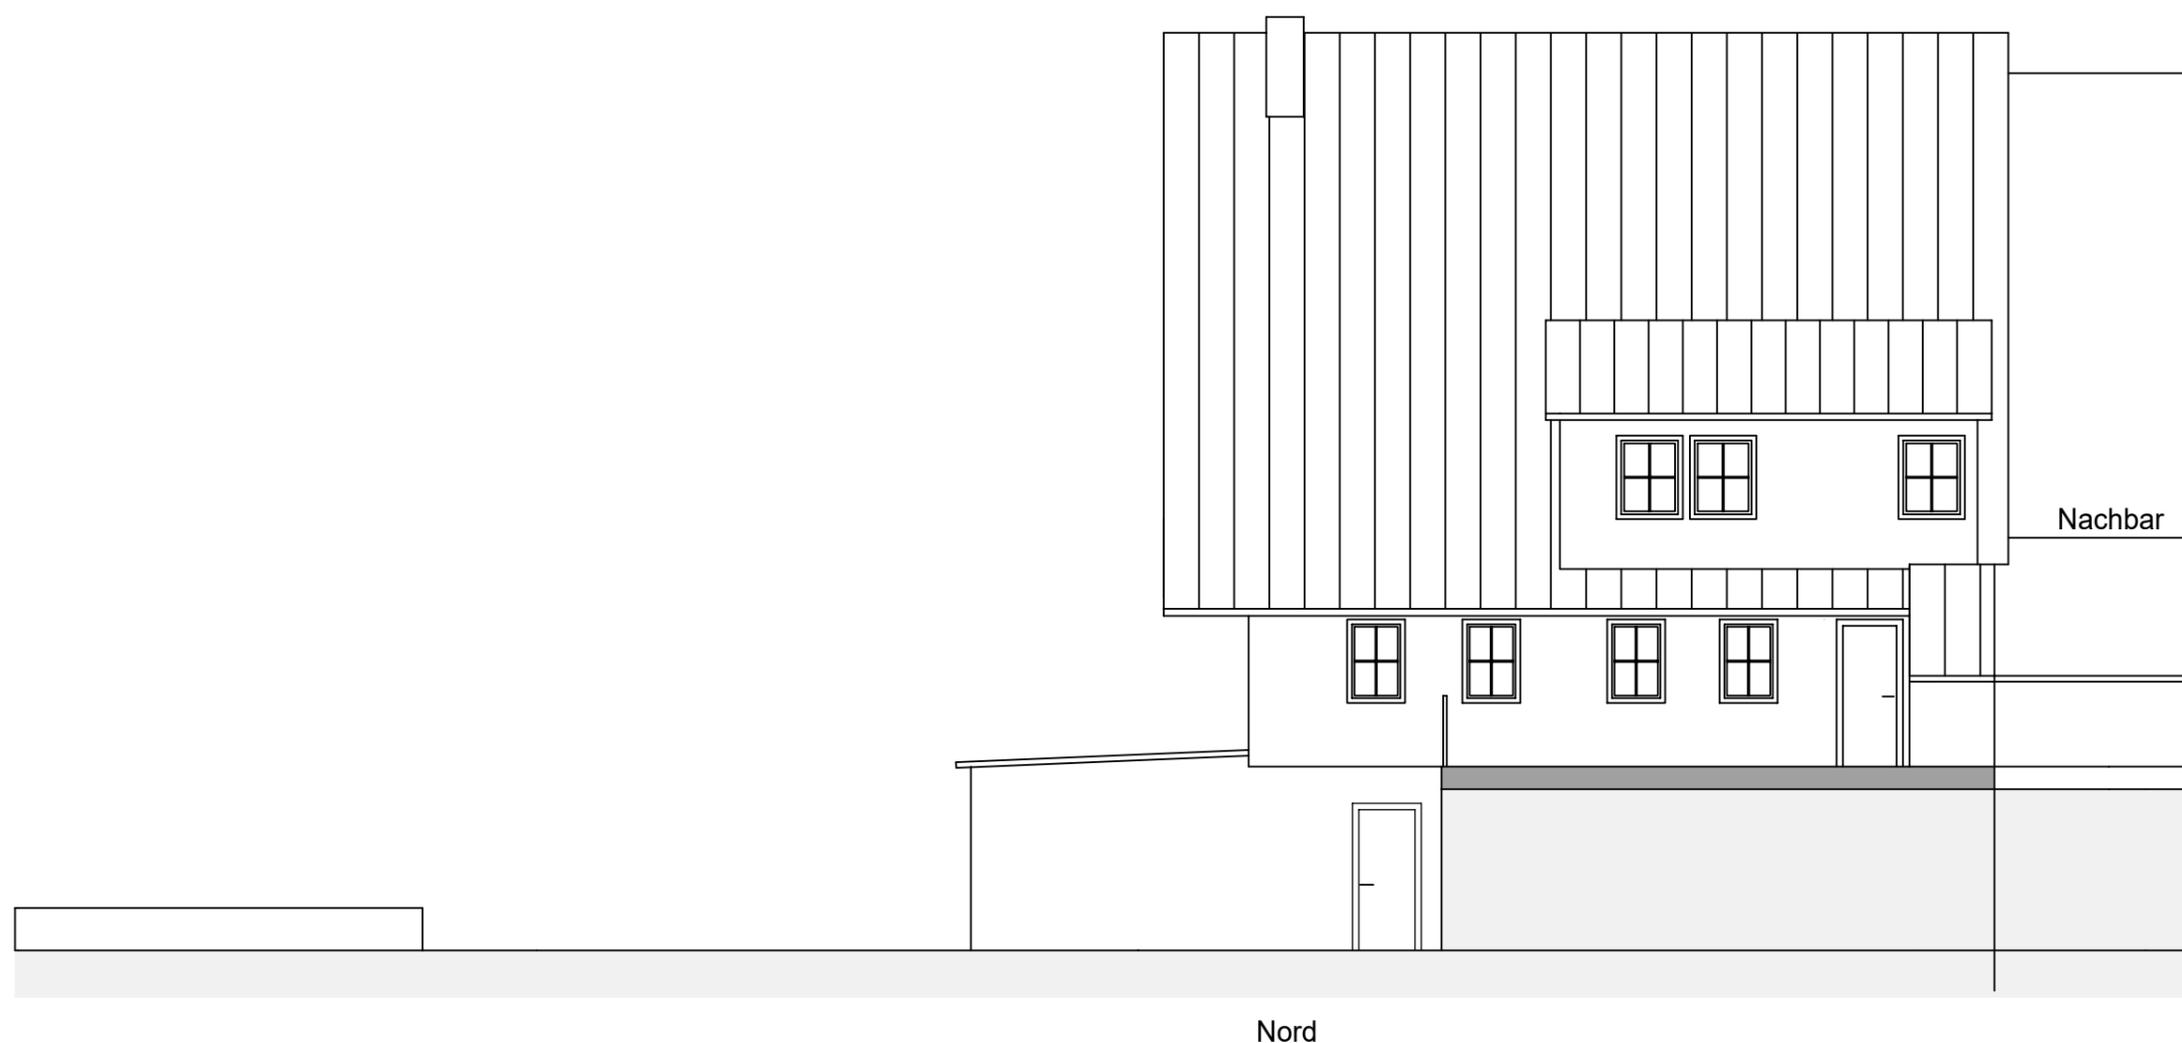

Bauherr:

Daniel Blum
Iselshauer Str.24
72221 Haiterbach

Ansicht Nord

M 1: 100 | 19.09.2023

Architekt:

www.RAUMwerkstatt.com
UG & Co.KG

vertr. durch Wilfried Gold

Blumenstraße 21
71154 Nufringen

07032 - 7949113
Mail: info@raumwerkstatt.com