


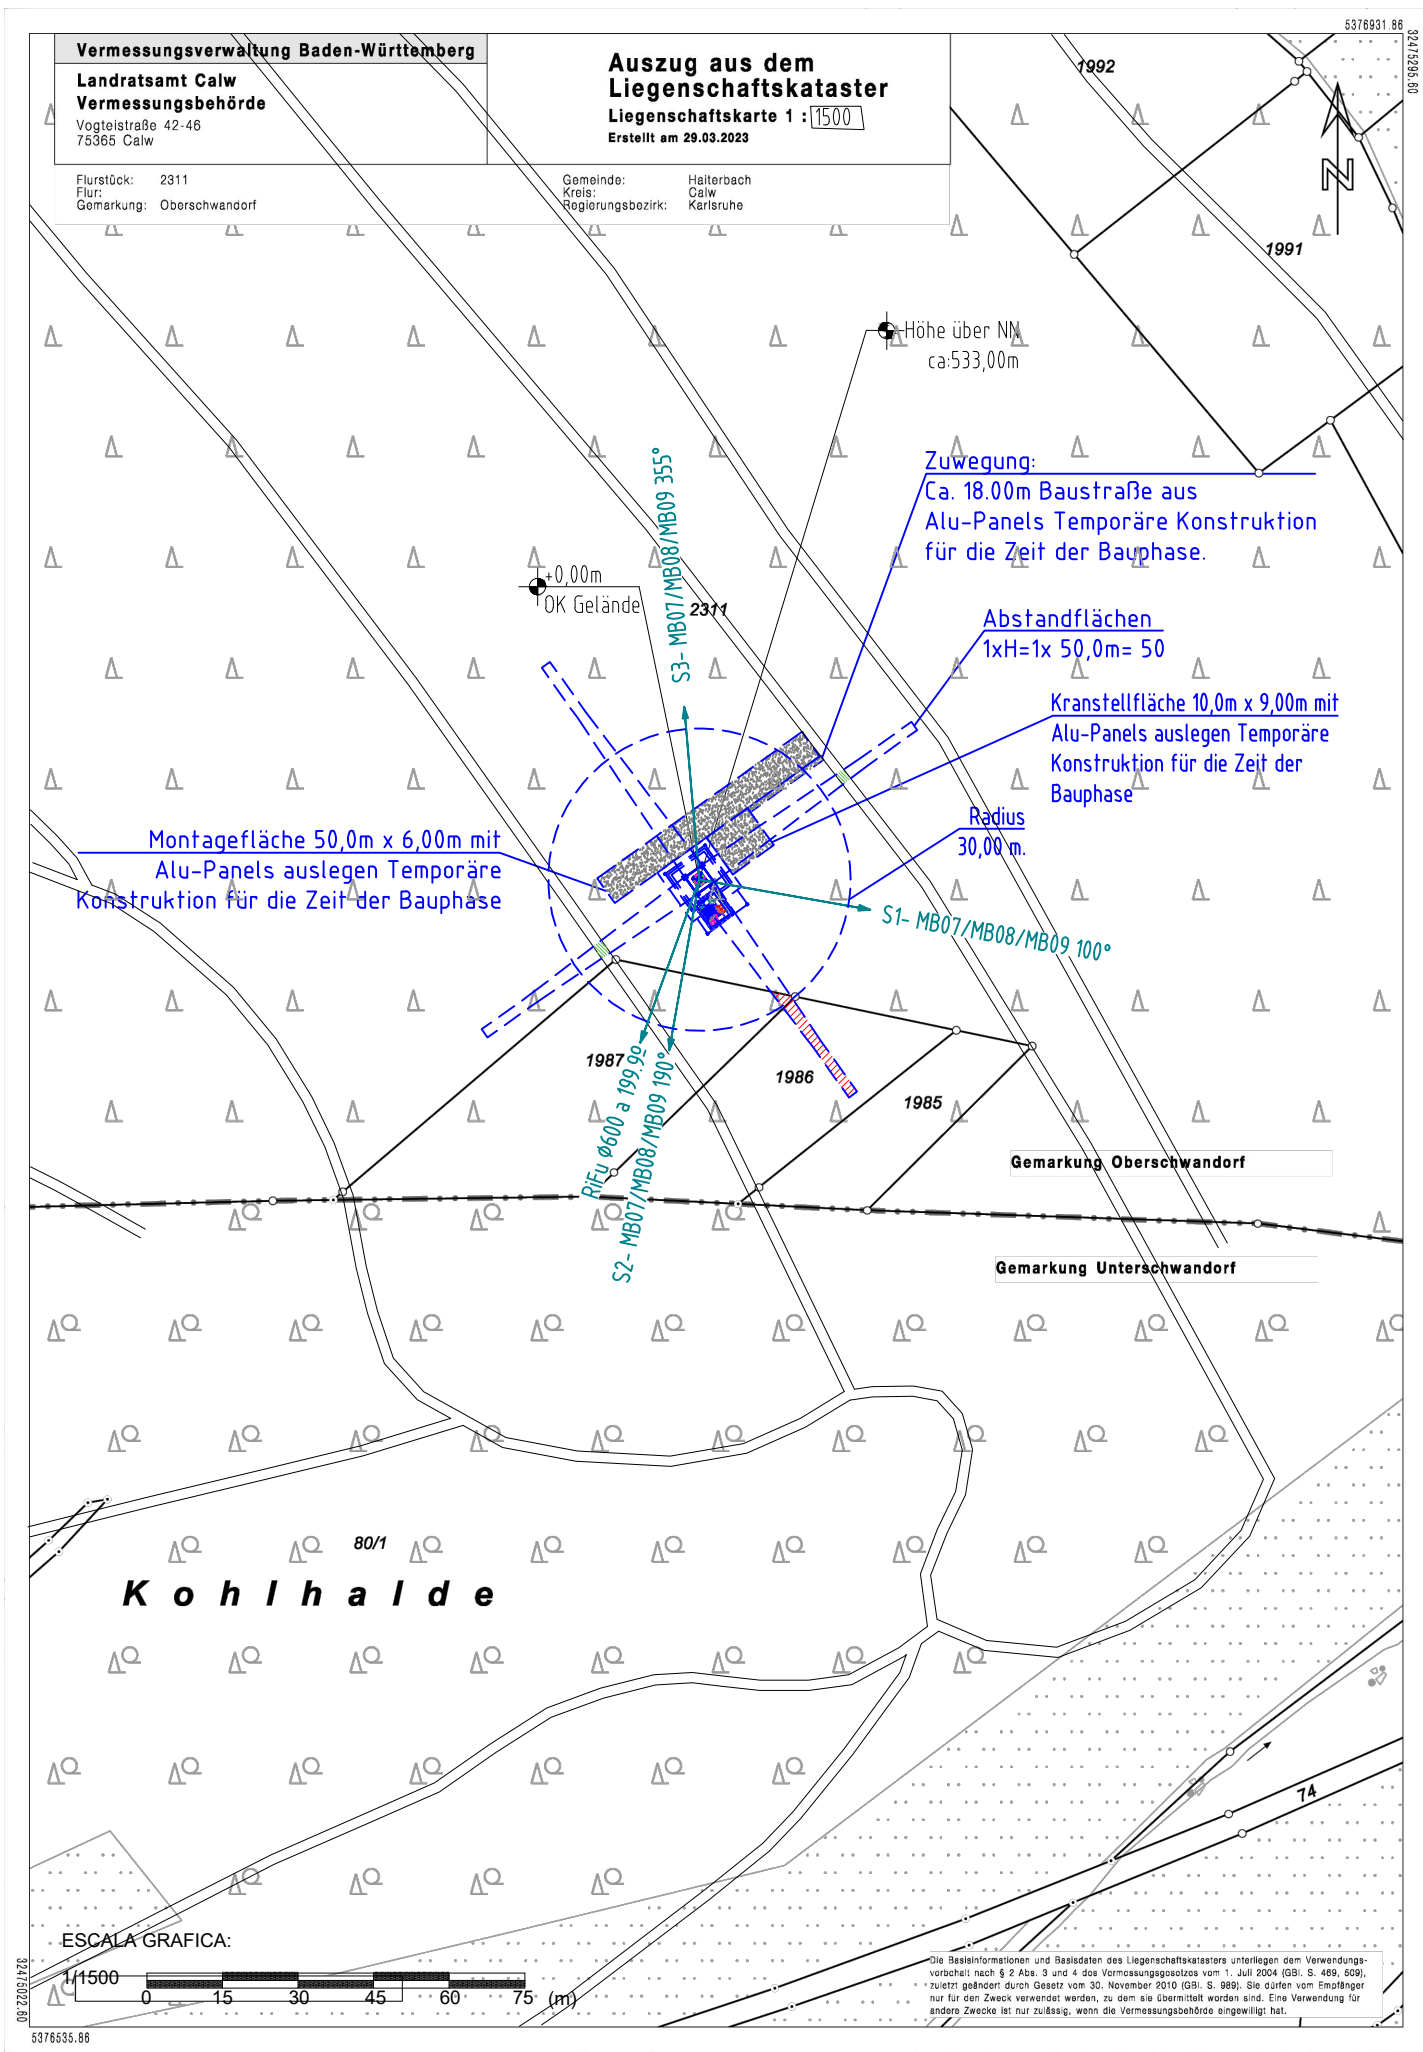

Angemietete Fläche: - m2
Genutzte Fläche: 125.42m²

Gemeinde: Haiterbach
Gemarkung: Oberschwandorf
Flurstück: 2311



Hinweis für den Vermieter:
Dieser Plan dient im Verhältnis zwischen Vermieter und ATC lediglich der Beschreibung der Lage der Funkstation auf dem Mietgegenstand. Alle übrigen Daten sind unverbindlich.


				ATC Germany Holdings GmbH Gneisenastr. 15 80992 München													
Ersteller:		Datum		Name		Standortname: Haiterbach								Blatt			
erstellt:		20.11.2023		SEMI EG										1			
geprüft:		20.11.2023		Consolación		Örtlichkeit: Gemarkung: Oberschwandorf, Flurstück: 2311 72221 Haiterbach								von			
freigegeben:														6			
Netzelement-Nr.		VP	EP	AP	Bemerkungen				Netzelement-Nr.		EP	AP	AS	Bemerkungen			
509333187 A		X			Zeichnerisch aktuell angepasst												
Maßstab:		Standort-Nr.:										Bezeichnung:				Rev.	
1 : 1500		5	7	2	9	9	1	8	7	9	VP				AA		

Telefonica Rückgabeverpflichtung und Schutzvermerk nach DIN34 beachten!

Ausschnitt aus Stadtplan



Lageplan M 1:500

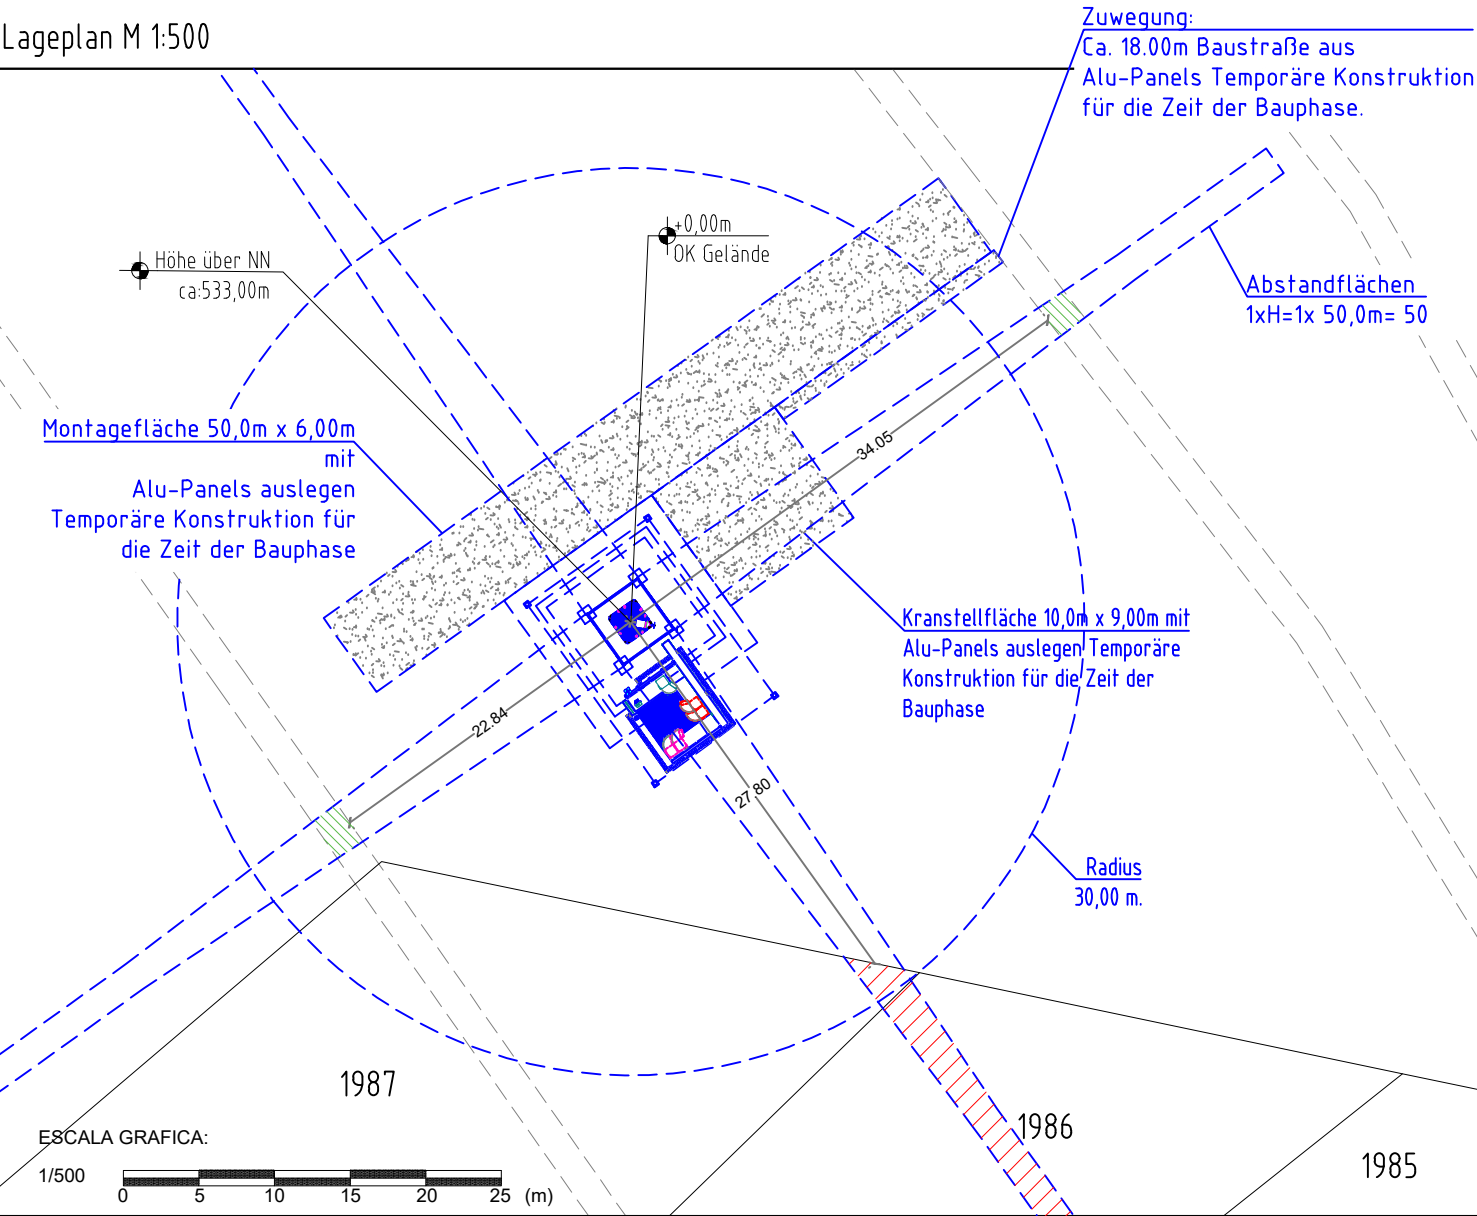

- ☐ Kindergarten oder Kindertagesstätte angrenzend – siehe Zeichnung
- ☐ Schule angrenzend – siehe Zeichnung
- ☒ Eine Prüfung der angrenzenden Grundstücke hat ergeben, dass dort keine Nutzung als Kindergarten, Kindertagesstätte oder Schule vorhanden ist

Die untere Grenze zum Kontrollierbaren Bereiches gilt,bezogen auf die Horizontale, auch für die benachbarten Gebäude in Umkreis von 30m um jede Sendeantenne am Standort.
Sofern sich diese Grenze unterhalb von 2,30m über First-/Dachebenen von Nachbargebäuden befindet, wird bestätigt, dass der Zutritt von Personen oberhalb dieser Ebenen aufgrund der tatsächlichen Verhältnisse ausgeschlossen ist.



Koordinaten(Funknetzplanung):


RW 3475217.176
HW 5378459.671
Höhe über NN: 533m

Koordinaten WGS 84:

Breite(Nord): 48° 32' 36,00''N
Länge(Ost): 08° 39' 48,00''Ö

Hinweis für den Vermieter:
Dieser Plan dient im Verhältnis zwischen Vermieter und ATC lediglich der Beschreibung der Lage der Funkstation auf dem Mietgegenstand. Alle übrigen Daten sind unverbindlich.

				ATC Germany Holdings GmbH Gneisenastr. 15 80992 München													
Ersteller:		Datum		Name		Standortname: Haiterbach Örtlichkeit: Gemarkung: Oberschwandorf, Flurstück: 2311 72221 Haiterbach							Blatt				
erstellt:		20.11.2023		SEMI EG									2				
geprüft:		20.11.2023		Consolación									von				
freigegeben:													6				
Netzelement-Nr.		VP	EP	AP	Bemerkungen			Netzelement-Nr.		EP	AP	AS	Bemerkungen				
509333187 A		X			Zeichnerisch aktuell angepasst												
Maßstab:		Standort-Nr.:							Bezeichnung:					Rev.			
1 : 500		5	7	2	9	9	1	8	7	9	VP					AA	

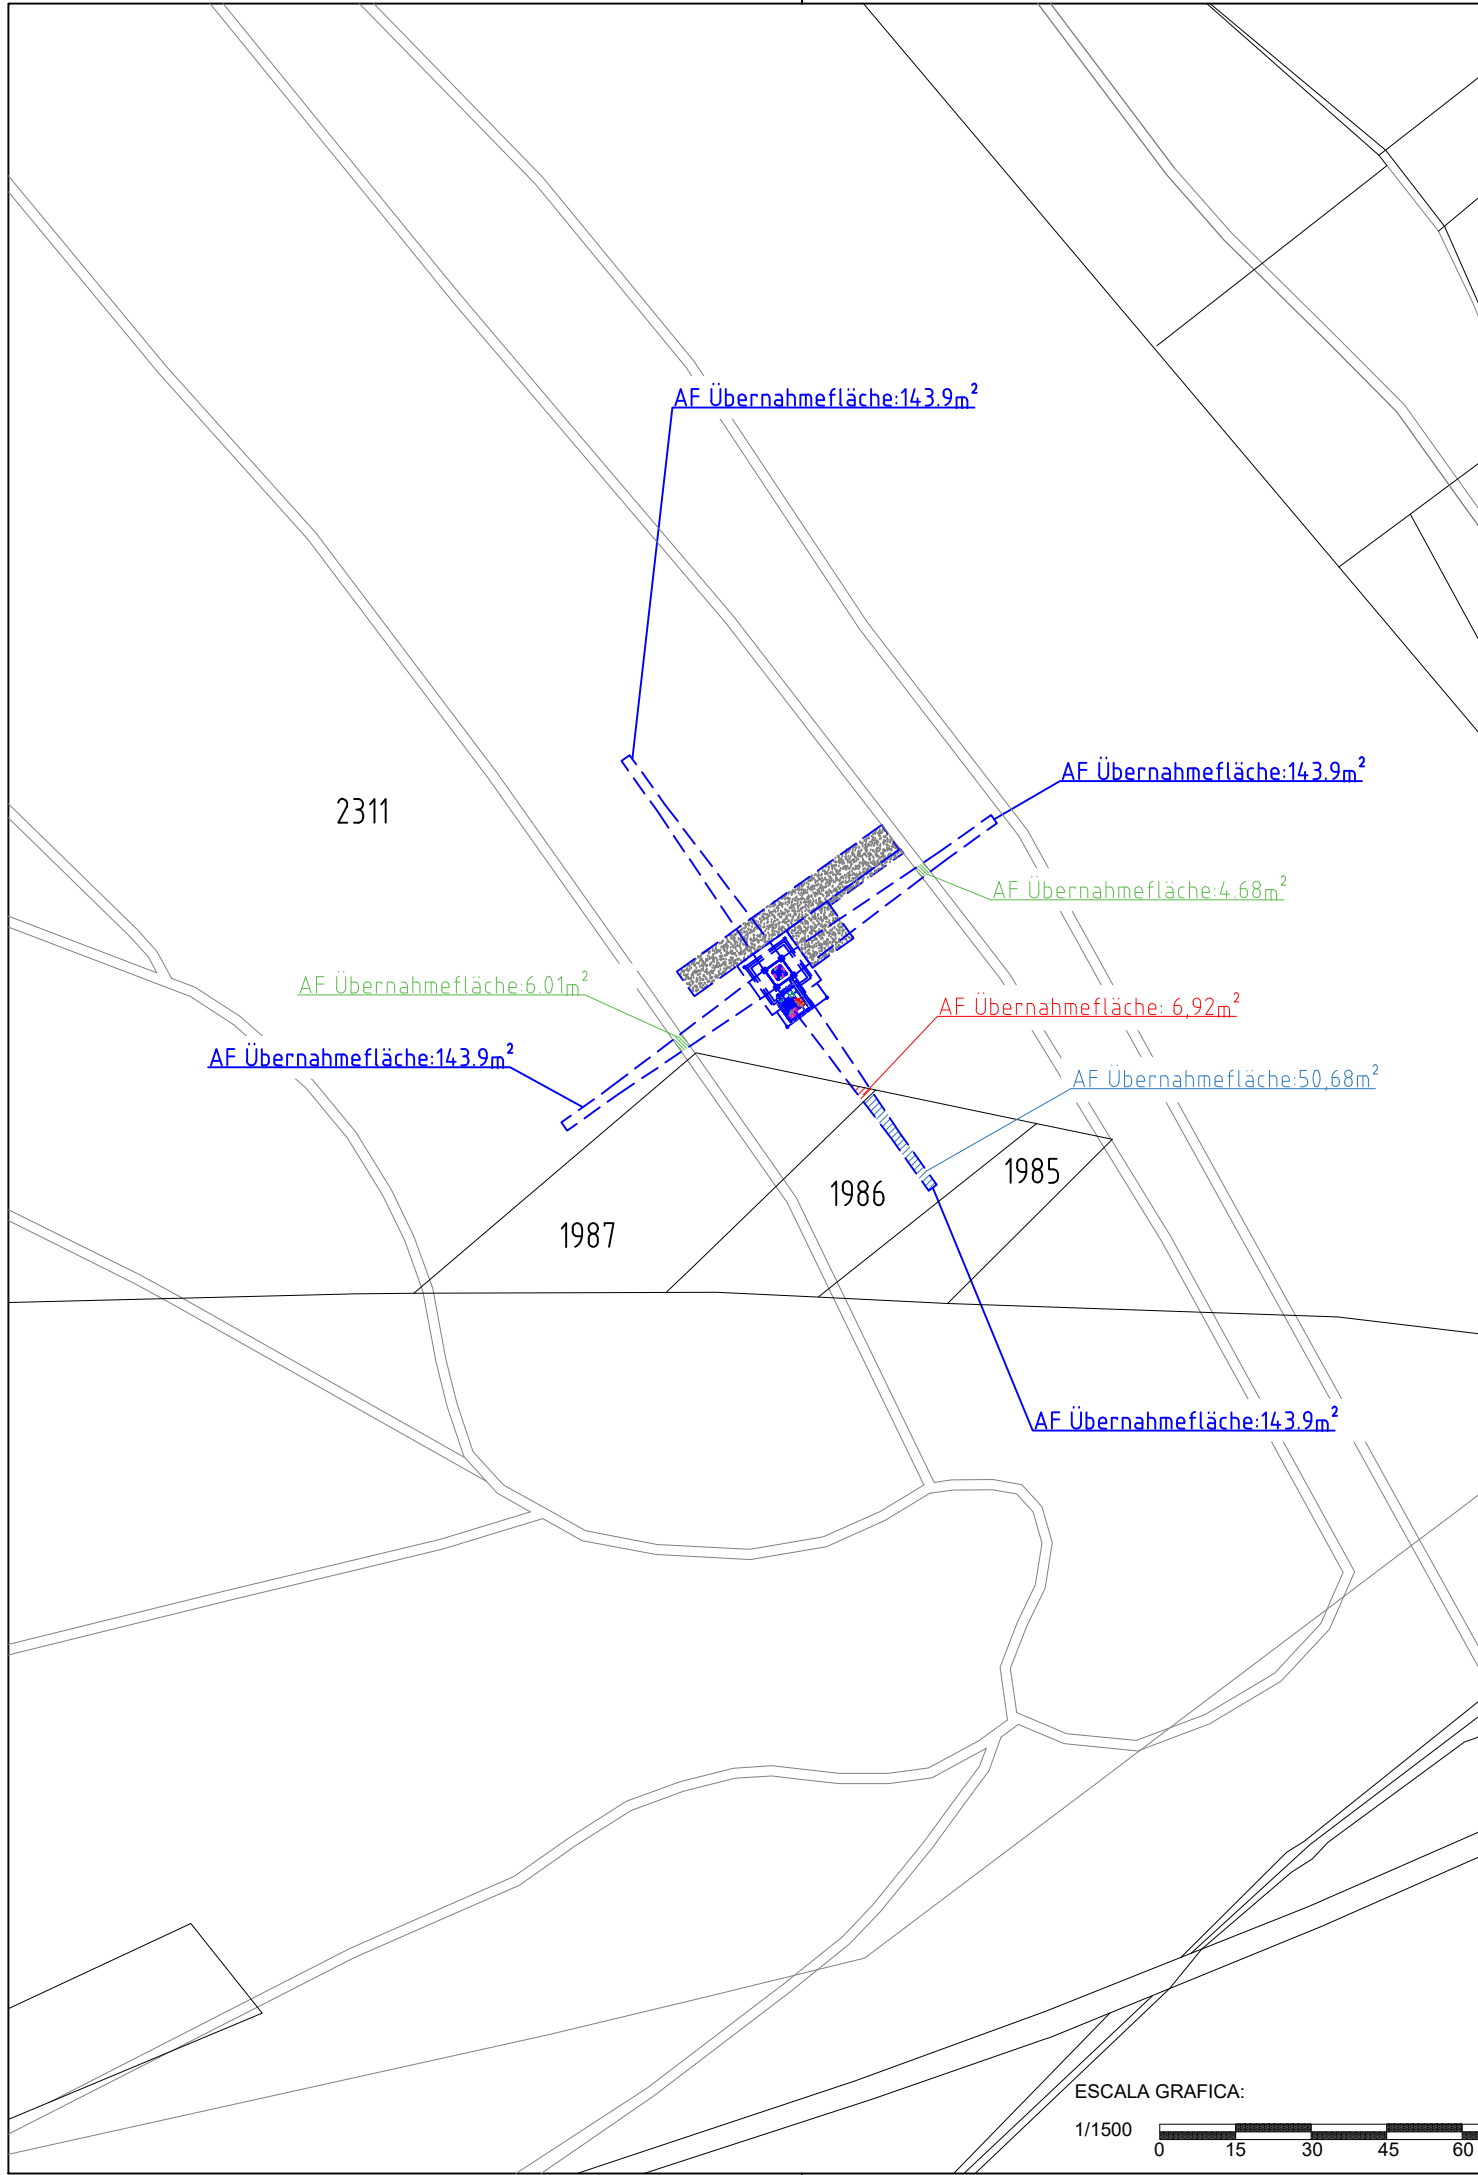

Abstandsflächennachweis:
Höhe Mast:50,50 m²
a1=1x50,50=50,50 m

Ergebnis:

1. Abstandsfläche auf dem Baugrundstück: 575,60 m²
2. Abstandsfläche auf dem Grundstück 1987: 6,92m²
3. Abstandsfläche auf dem Grundstück 1986: 50,68m²



Gesamte erforderliche Abstandfläche: 633.20 m²



Hinweis für den Vermieter:
Dieser Plan dient im Verhältnis zwischen Vermieter und ATC lediglich der Beschreibung der Lage der Funkstation auf dem Mietgegenstand. Alle übrigen Daten sind unverbindlich.

				ATC Germany Holdings GmbH Gneisenaustr. 15 80992 München													
Ersteller:		Datum		Name		Standortname: Haiterbach Örtlichkeit: Gemarkung: Oberschwandorf, Flurstück: 2311 72221 Haiterbach								Blatt			
erstellt:		20.11.2023		SEMI EG										3			
geprüft:		20.11.2023		Consolación										von			
freigegeben:														6			
Netzelement-Nr.		VP	EP	AP	Bemerkungen				Netzelement-Nr.		EP	AP	AS	Bemerkungen			
509333187 A		X			Zeichnerisch aktuell angepasst												
Maßstab:		Standort-Nr.:								Bezeichnung:				Rev.			
1 : 1500		5 7 2 9 9 1 8 7 9								VP				AA			

Ansich Westen
M: 1:200

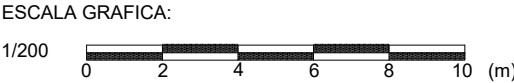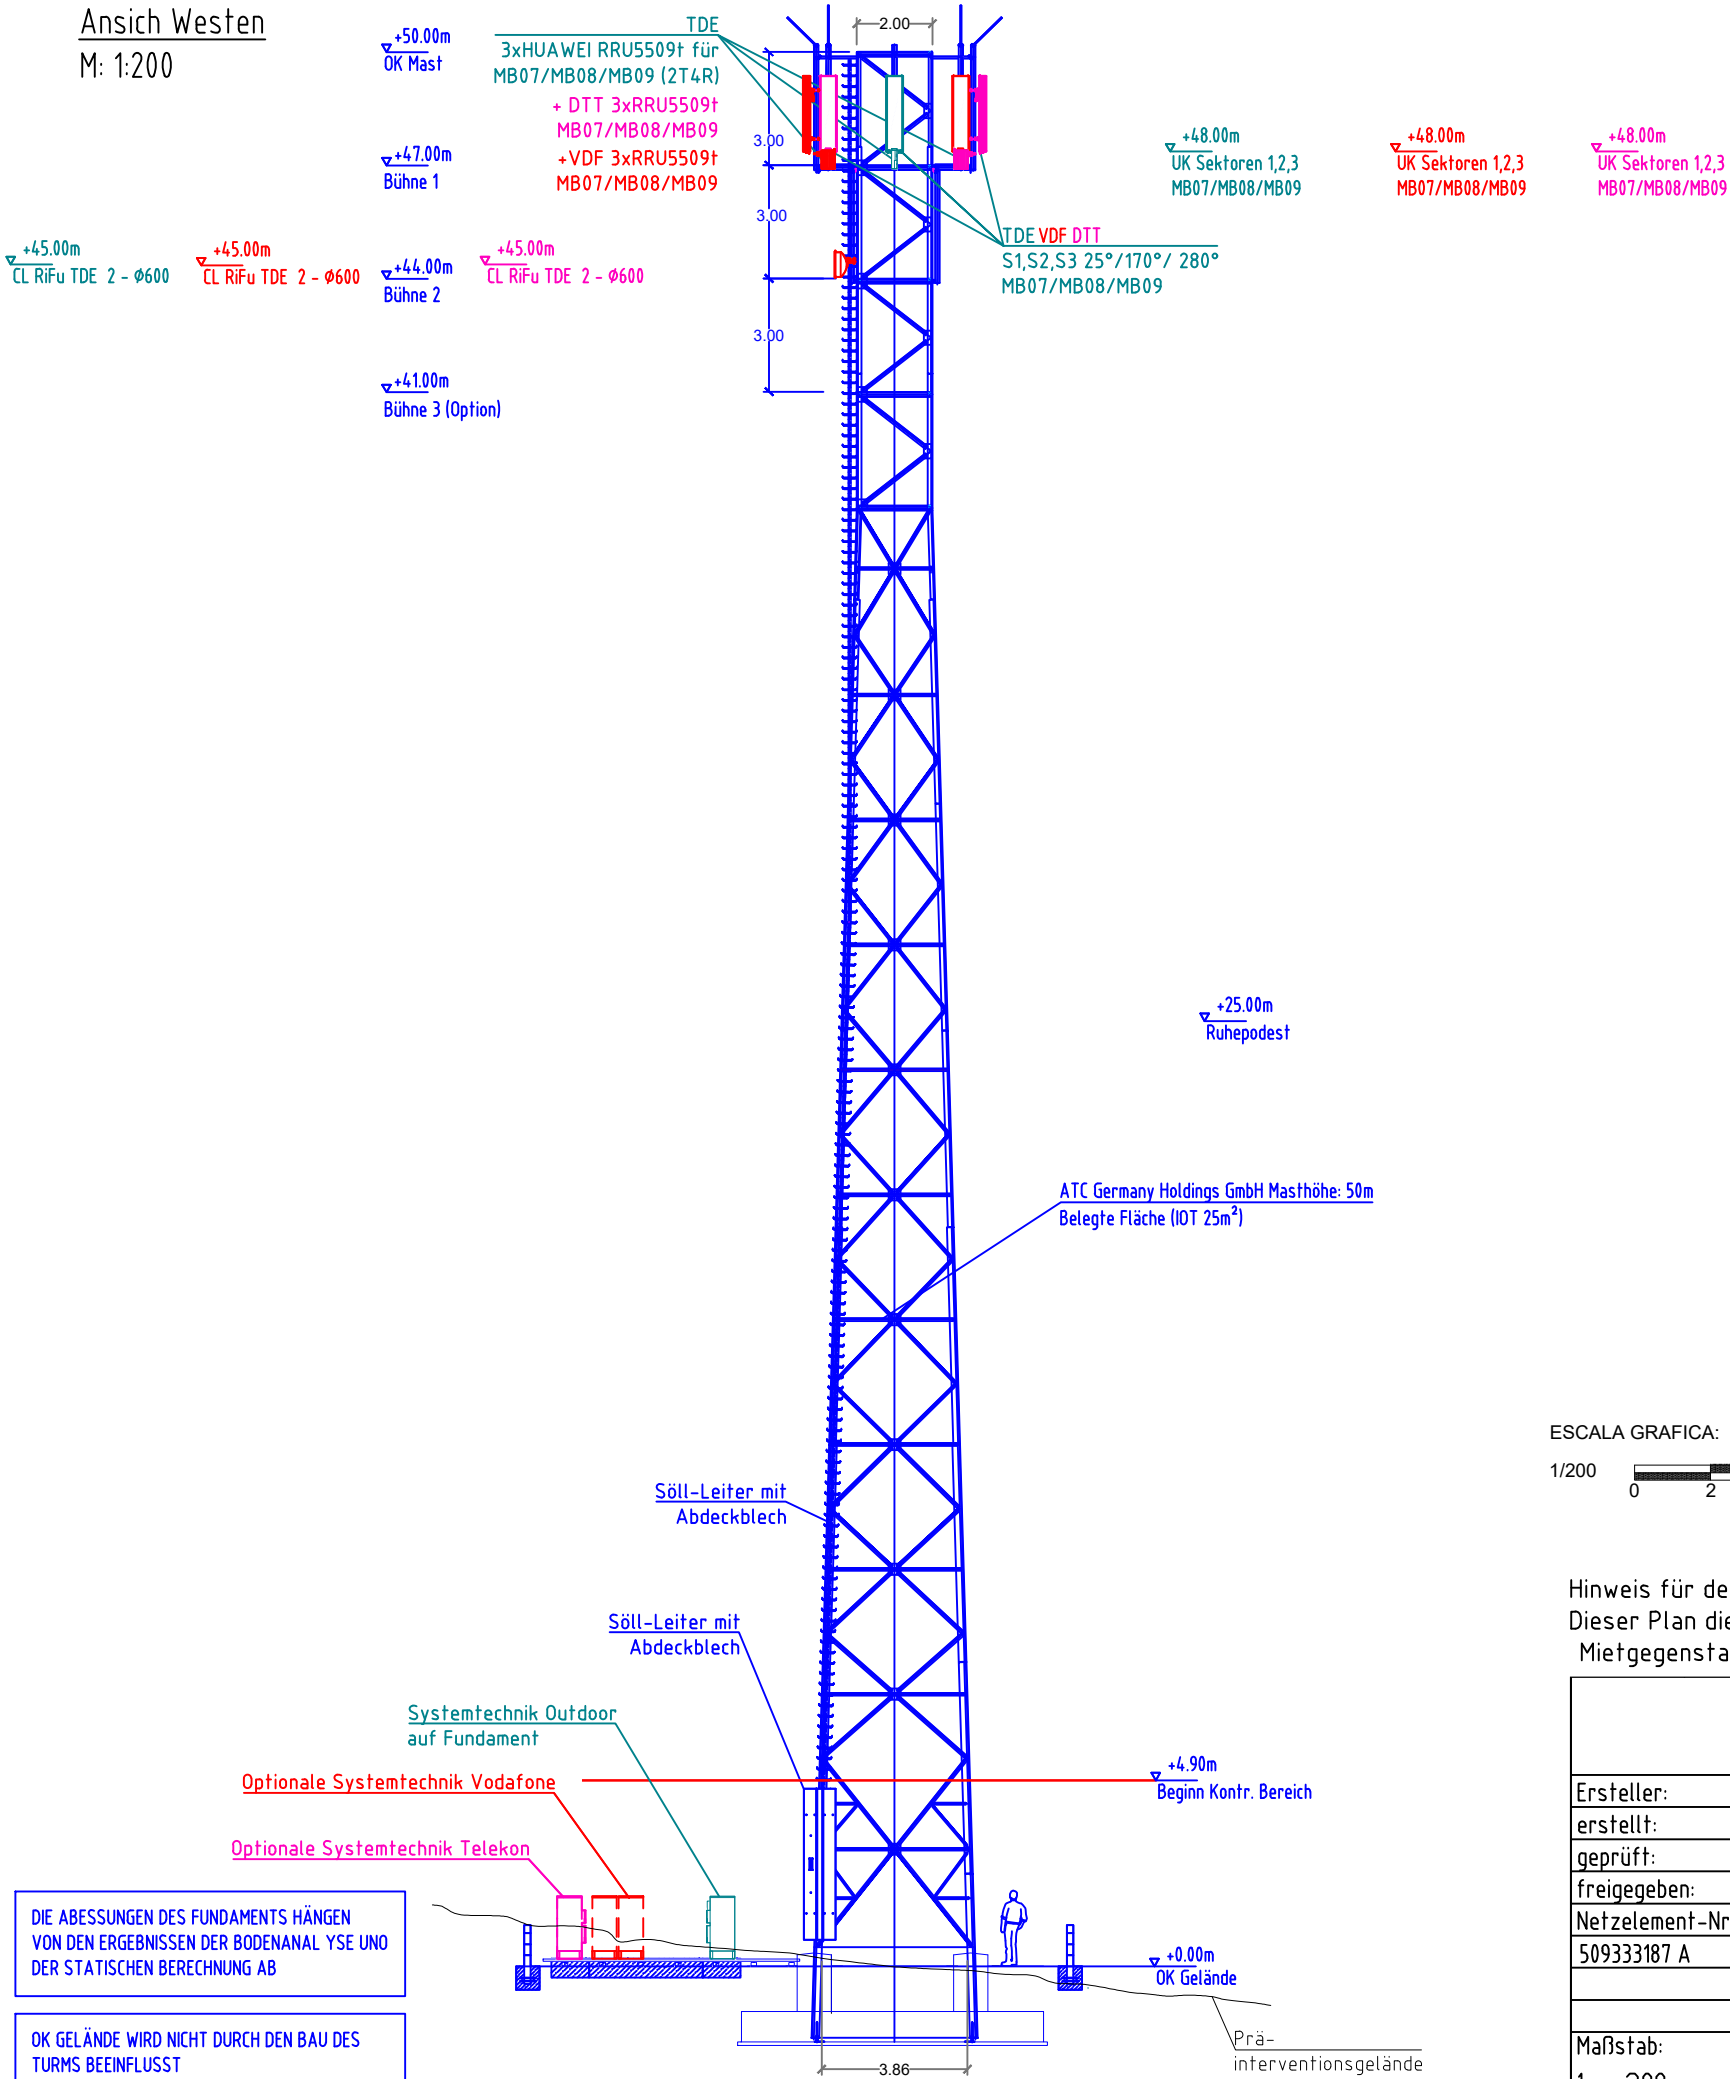


Hinweis für den Vermieter:
Dieser Plan dient im Verhältnis zwischen Vermieter und ATC lediglich der Beschreibung der Lage der Funkstation auf dem Mietgegenstand. Alle übrigen Daten sind unverbindlich.

				ATC Germany Holdings GmbH Gneisenastr. 15 80992 München													
Ersteller:		Datum		Name		Standortname: Haiterbach										Blatt	
erstellt:		20.11.2023		SEMI EG												4	
geprüft:		20.11.2023		Consolación		Örtlichkeit: Gemarkung: Oberschwandorf, Flurstück: 2311 72221 Haiterbach										von	
freigegeben:																6	
Netzelement-Nr.		VP	EP	AP	Bemerkungen				Netzelement-Nr.		EP	AP	AS	Bemerkungen			
509333187 A		X			Zeichnerisch aktuell angepasst												
Maßstab:		Standort-Nr.:										Bezeichnung:				Rev.	
1 : 200		5	7	2	9	9	1	8	7	9	VP				AA		

Telefonica Rückgabeverpflichtung und Schutzvermerk nach DIN34 beachten!


Montagefläche 50,0m x 6,00m mit Alu-Panels auslegen Temporäre Konstruktion für die Zeit der Bauphase

Kranstellfläche 10,0m x 9,00m mit Alu-Panels auslegen Temporäre Konstruktion für die Zeit der Bauphase

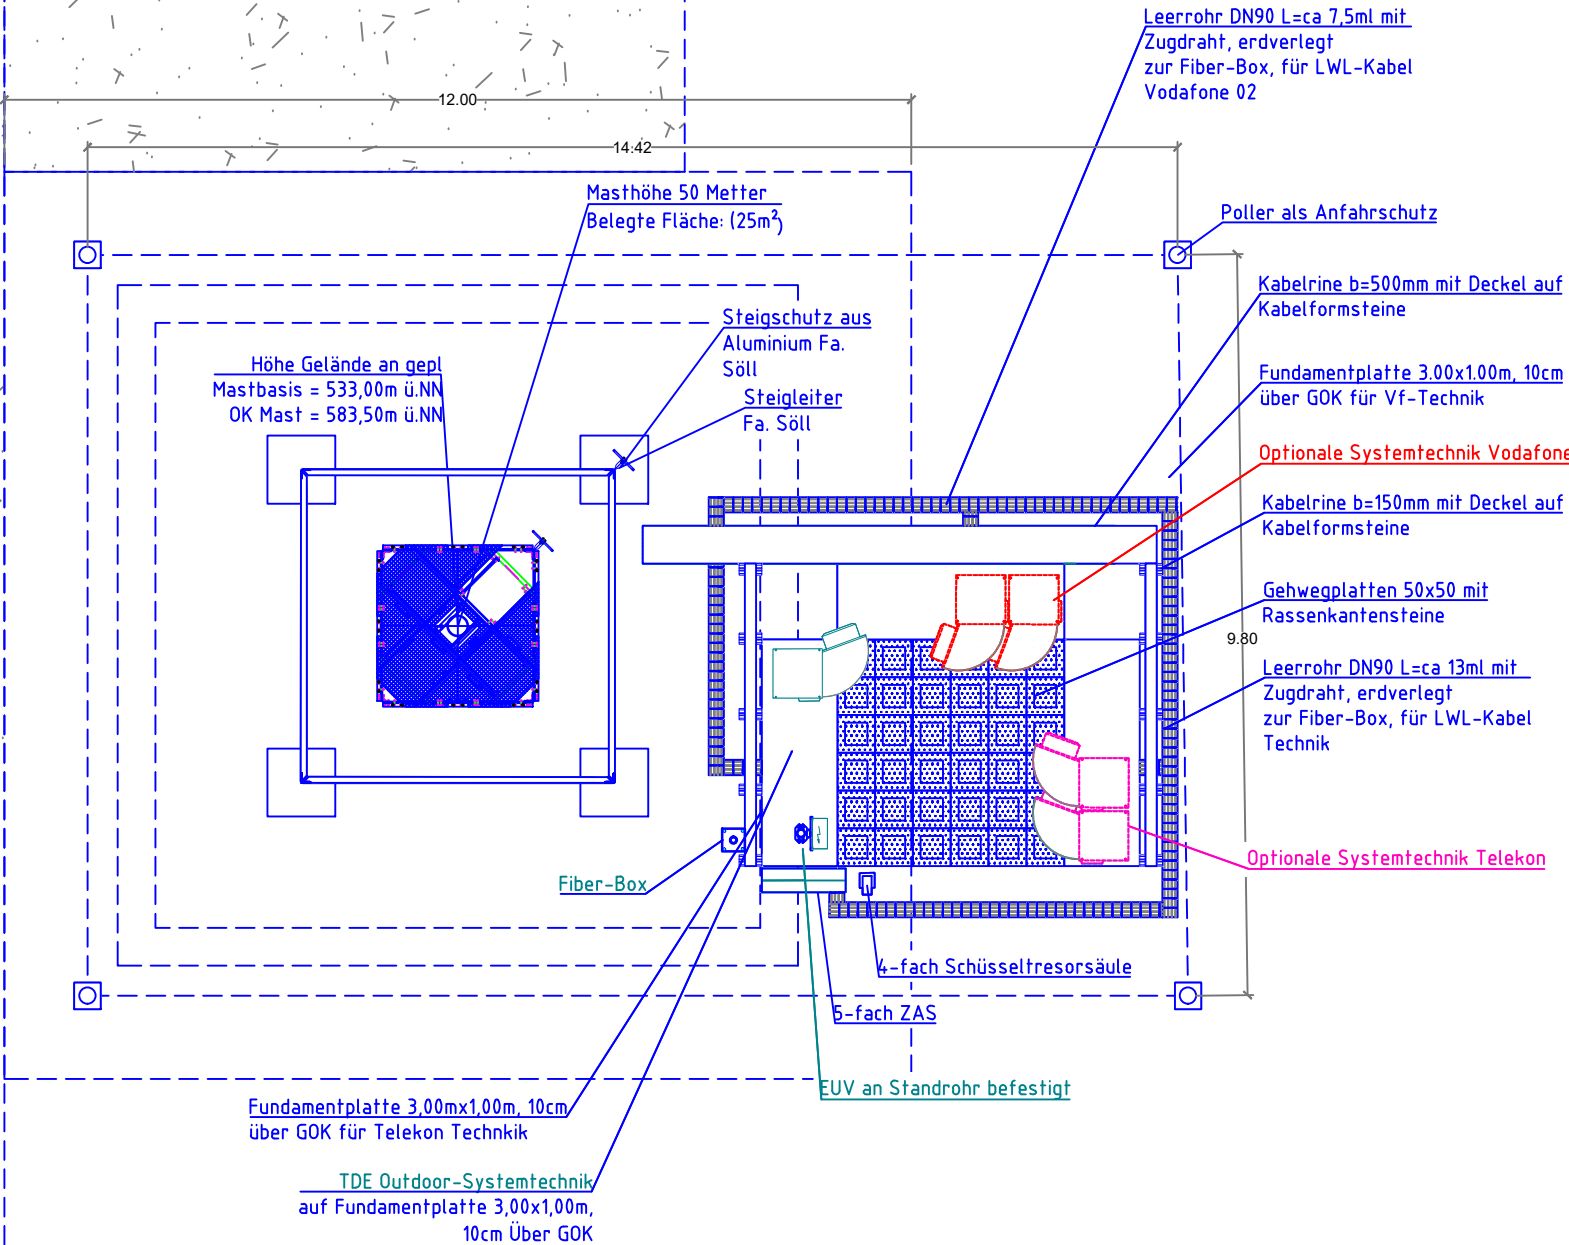


Hinweis für den Vermieter:
Dieser Plan dient im Verhältnis zwischen Vermieter und ATC lediglich der Beschreibung der Lage der Funkstation auf dem Mietgegenstand. Alle übrigen Daten sind unverbindlich.



				ATC Germany Holdings GmbH Gneisenastr. 15 80992 München													
Ersteller:		Datum		Name		Standortname: Haiterbach Örtlichkeit: Gemarkung: Oberschwandorf, Flurstück: 2311 72221 Haiterbach								Blatt 5			
erstellt:		20.11.2023		SEMI EG										von 6			
geprüft:		20.11.2023		Consolación													
freigegeben:																	
Netzelement-Nr.		VP	EP	AP	Bemerkungen				Netzelement-Nr.		EP	AP	AS	Bemerkungen			
509333187 A		X			Zeichnerisch aktuell angepasst												
Maßstab:		Standort-Nr.:										Bezeichnung:				Rev.	
1 : 100		5	7	2	9	9	1	8	7	9	VP				AA		

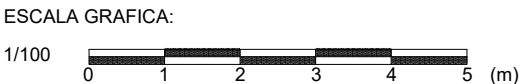

Ansicht Sytemtechnik
M 1:40

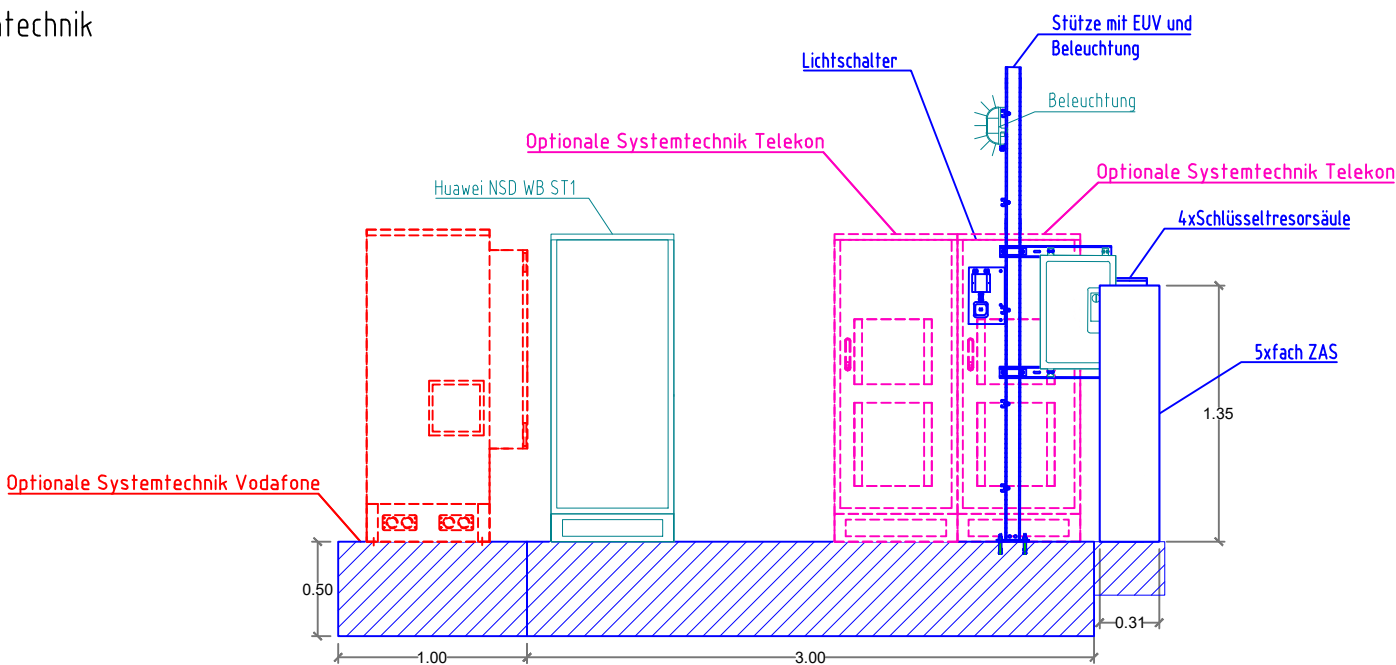

Draufsicht Sytemtechnik
M 1:40

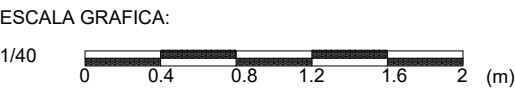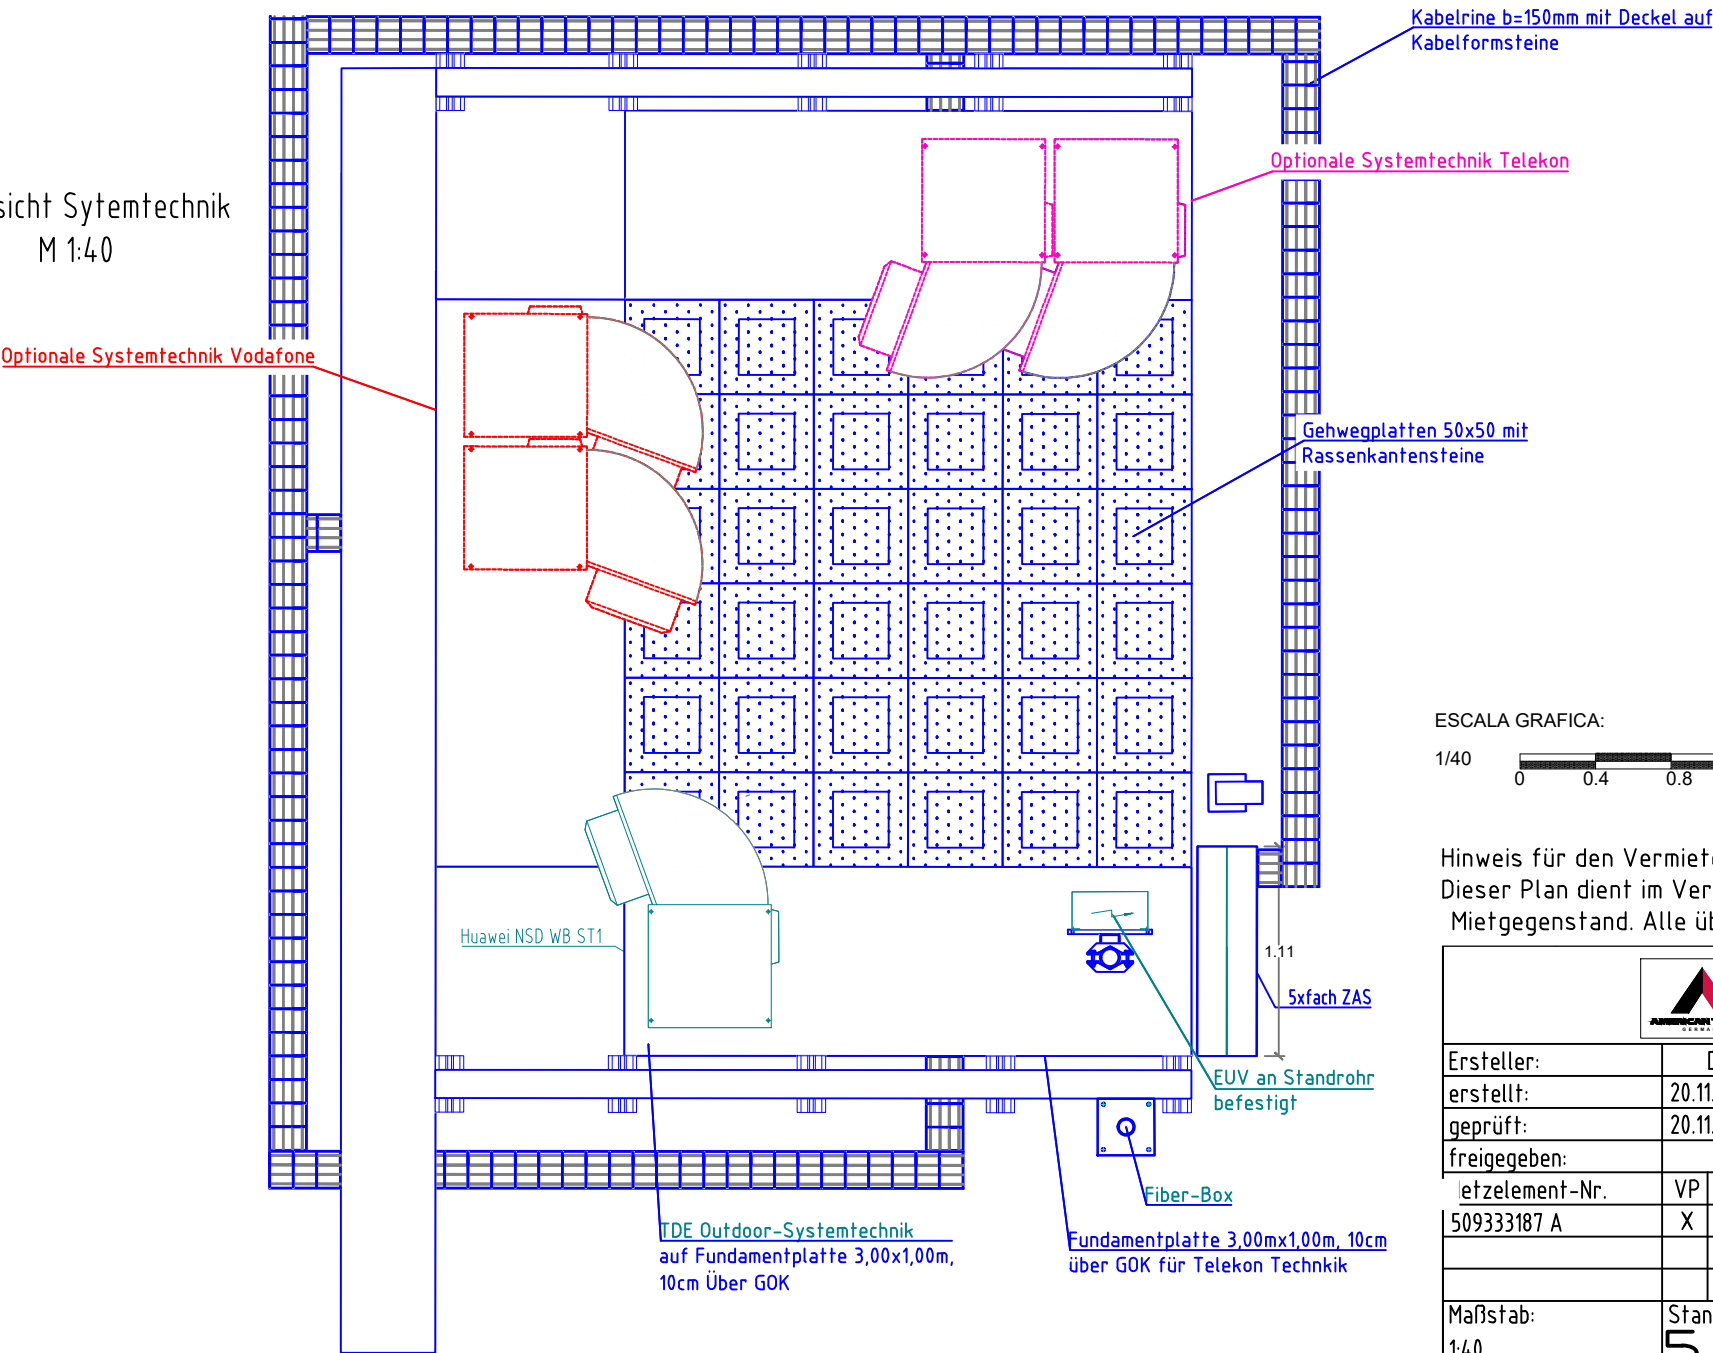

Hinweis für den Vermieter:
Dieser Plan dient im Verhältnis zwischen Vermieter und ATC lediglich der Beschreibung der Lage der Funkstation auf dem Mietgegenstand. Alle übrigen Daten sind unverbindlich.

				ATC Germany Holdings GmbH Gneisenastr. 15 80992 München													
Ersteller:		Datum		Name		Standortname: Haiterbach Örtlichkeit: Gemarkung: Oberschwandorf, Flurstück: 2311 72221 Haiterbach										Blatt 6	
erstellt:		20.11.2023		SEMI EG												von 6	
geprüft:		20.11.2023		Consolación													
freigegeben:																	
Netzelement-Nr.		VP	EP	AP	Bemerkungen				Netzelement-Nr.		EP	AP	AS	Bemerkungen			
509333187 A		X			Zeichnerisch aktuell angepasst												
Maßstab:		Standort-Nr.:								Bezeichnung:						Rev.	
1:40		5 7 2 9 9 1 8 7 9								VP						AA	