

Ansicht Ost

**Erneuerung Überdachung Anbau
Ferienhaus
Mauerlesdöcker 6 Haiterbach Oberschwandorf
Ansicht Ost**

**Bauherrin
Carmen E. Krauß
Haiterbach-Oberschwandorf
Blumenstraße 4**

**Architekt
Martin Schütt
Hochstraße 8
72379 Hechingen
architekt-rms@mail.de mobil. 017 624 567 020**

M 1 : 100 04.01.2024

Plan 6



Bestand Ferienhaus

Nebendach Neaufbau

OK 521.284.470m

Betonmuer neu Hangsicherung

Hangböschung neu

523.39+3.79m Mäuerlesäcker

Hangböschung alt
Erneuerung Überdachung Anbau
Ferienhaus
Mäuerlesäcker 6 Haiterbach Oberschwandorf

Ansicht Süd

519.28

Voh. Betonpl. 519.60 + -0.00m

5.70

0.30

Voh. Betonmuer 1.80

0.60


Bauherrin
Carmen E. Krauß
Haiterbach-Oberschwandorf
Blumenstraße 4

Architekt

Martin Schütt
Hochstraße 8
72379 Hechingen
architekt-rms@mail.de mobil. 017 624 567 020

M 1 : 100 04.01.2024

Plan 3

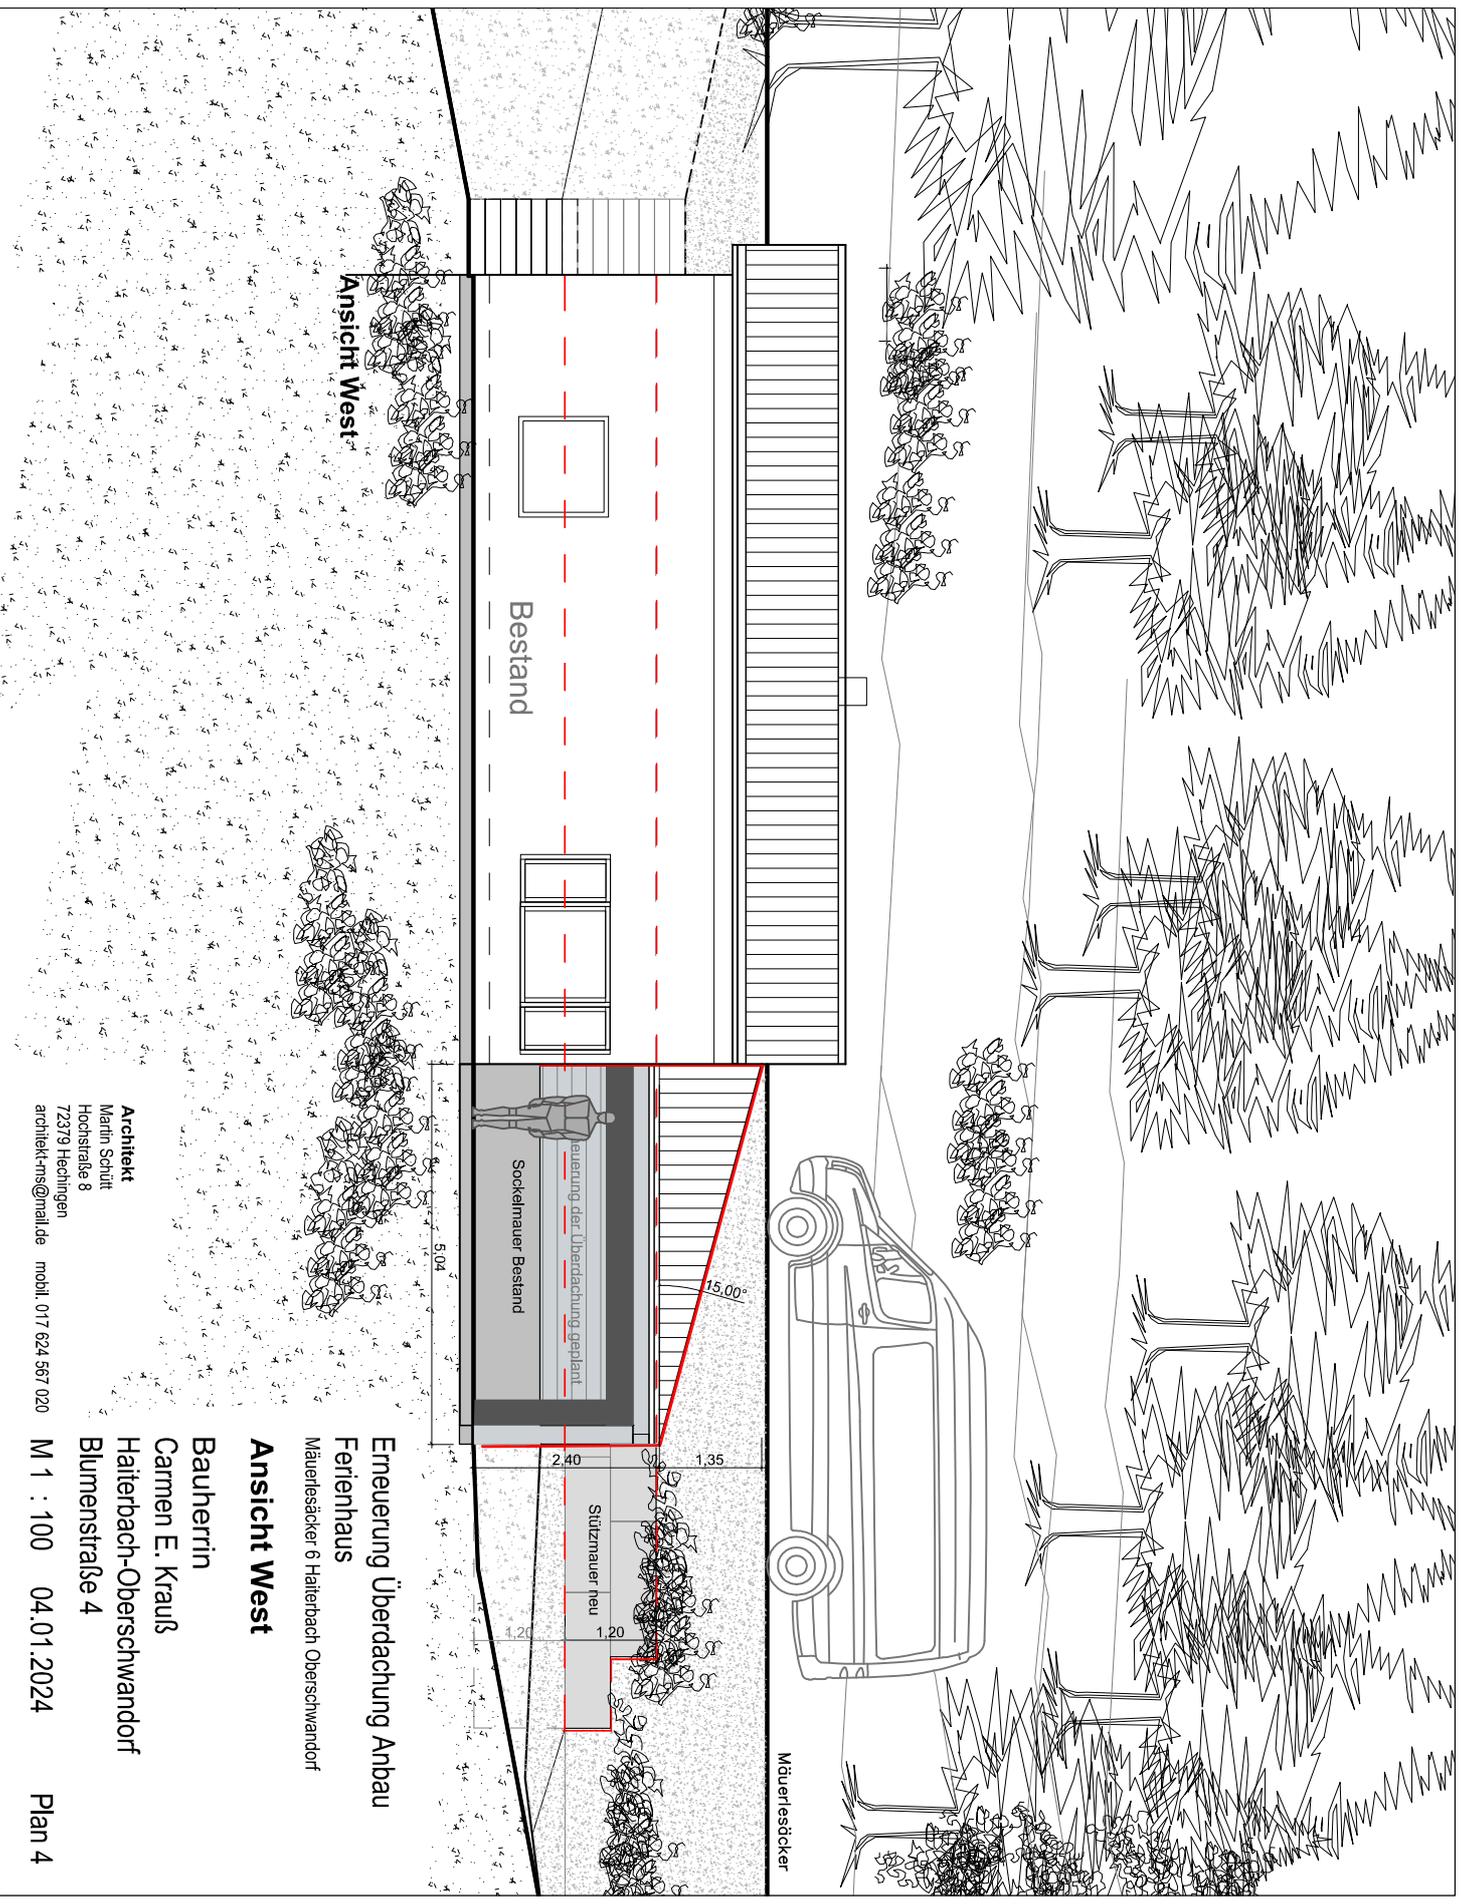

Ansicht West

Bestand

Sockelmauer Bestand

Renewierung der Überdachung geplant

Stützmauer neu

Mauerestücker

Erneuerung Überdachung Anbau

Ferienhaus

Mäuerlesacker 6 Haiterbach Oberschwandorf

Ansicht West

Bauherrin

Carmen E. Krauß

Haiterbach-Oberschwandorf

Blumenstraße 4

Architekt

Marin Schütt

Hochstraße 8


72379 Hechingen

architekt-ms@mail.de


mobil. 017 624 567 020

M 1 : 100 04.01.2024

Plan 4

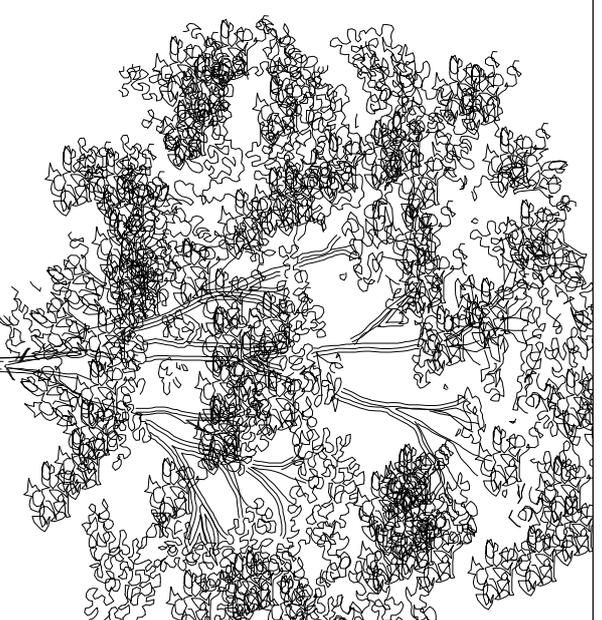

Nebendach Neuaufbau auf vorh. Mauern
Das Dach für Abstellräume entspr.
dem bisherigen Dach entspr. Baugenehmigung von 1967

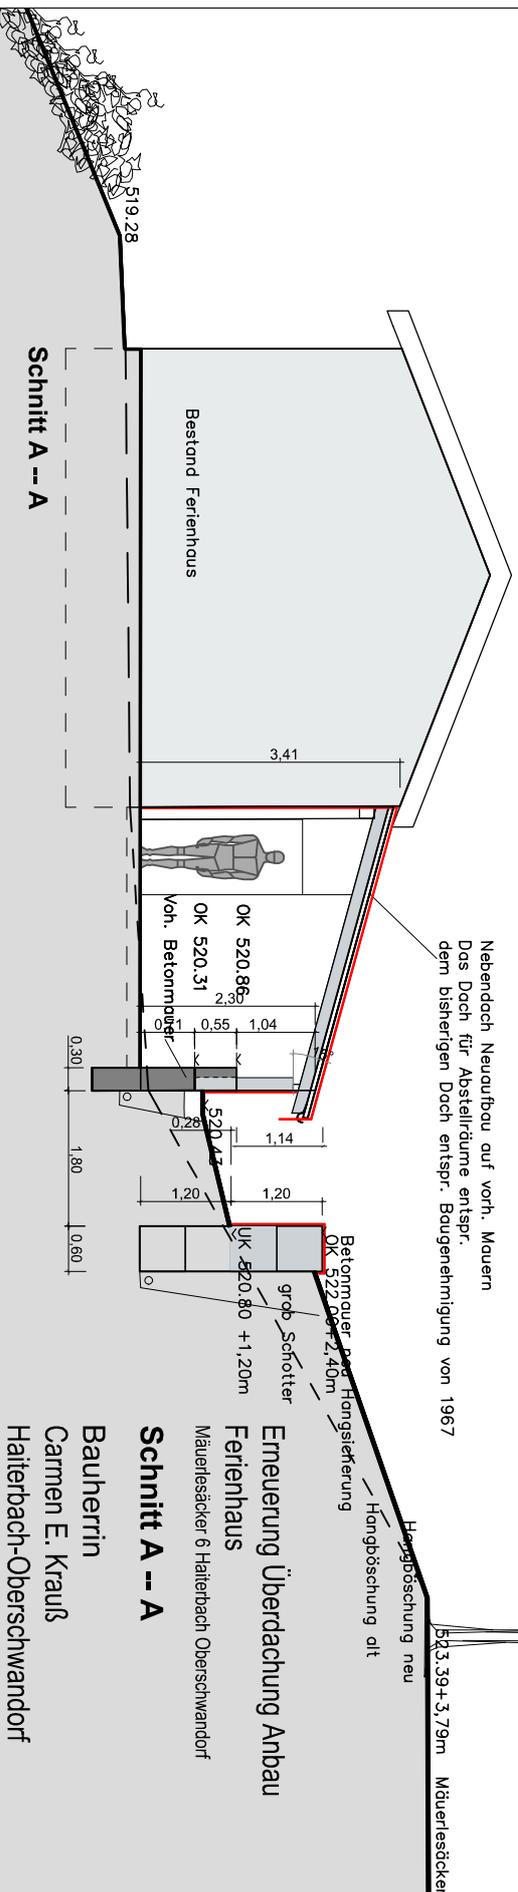

Erneuerung Überdachung Anbau Ferienhaus

Mauerlesäcker 6 Halterbach Oberschwandorf

Schnitt A -- A

Bauherrin
Carmen E. Krauß
Halterbach-Oberschwandorf
Blumenstraße 4

Architekt

Martin Schütt
Hochstraße 8
72379 Hechingen
architekt.ms@mail.de mobil: 017 624 567 020

M 1 : 100 04.01.2024 Plan 2