


Nordost



Nordwest

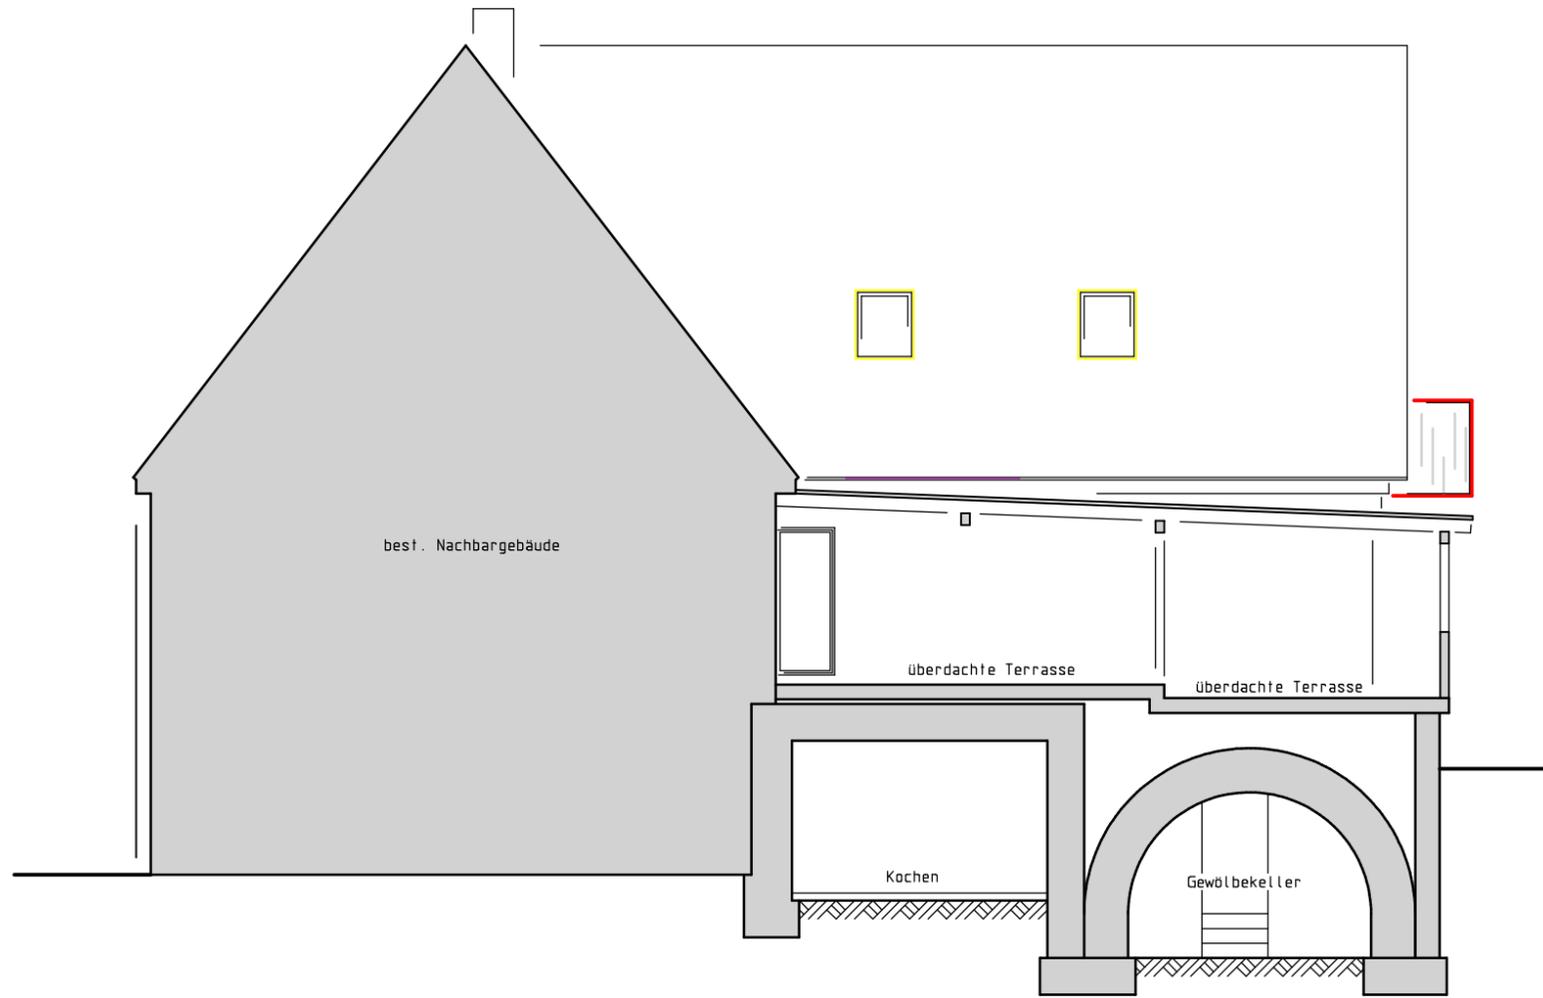

Nordost / Nordwest

M. 1:100

Bauherr:
Ivo Cancar
Beihinger Straße 42
72221 Haiterbach

Bauvorhaben:
Umbau und Umnutzung
Beihinger Straße 42
72221 Haiterbach

Planverfasser:
Ing.-Büro für Baustatik + Tragwerksplanung
Dipl.-Ing Rainer Wohlleber
Maiergasse 16
72202 Nagold

Datum:
Nagold, Januar 2024