


Gemeinde: Hätterbach  
 Kreis: Calw  
 Regierungsbezirk: Karlsruhe

Furstück: 2385  
 Flur: Oberschwandorf  
 Gemarkung: Oberschwandorf

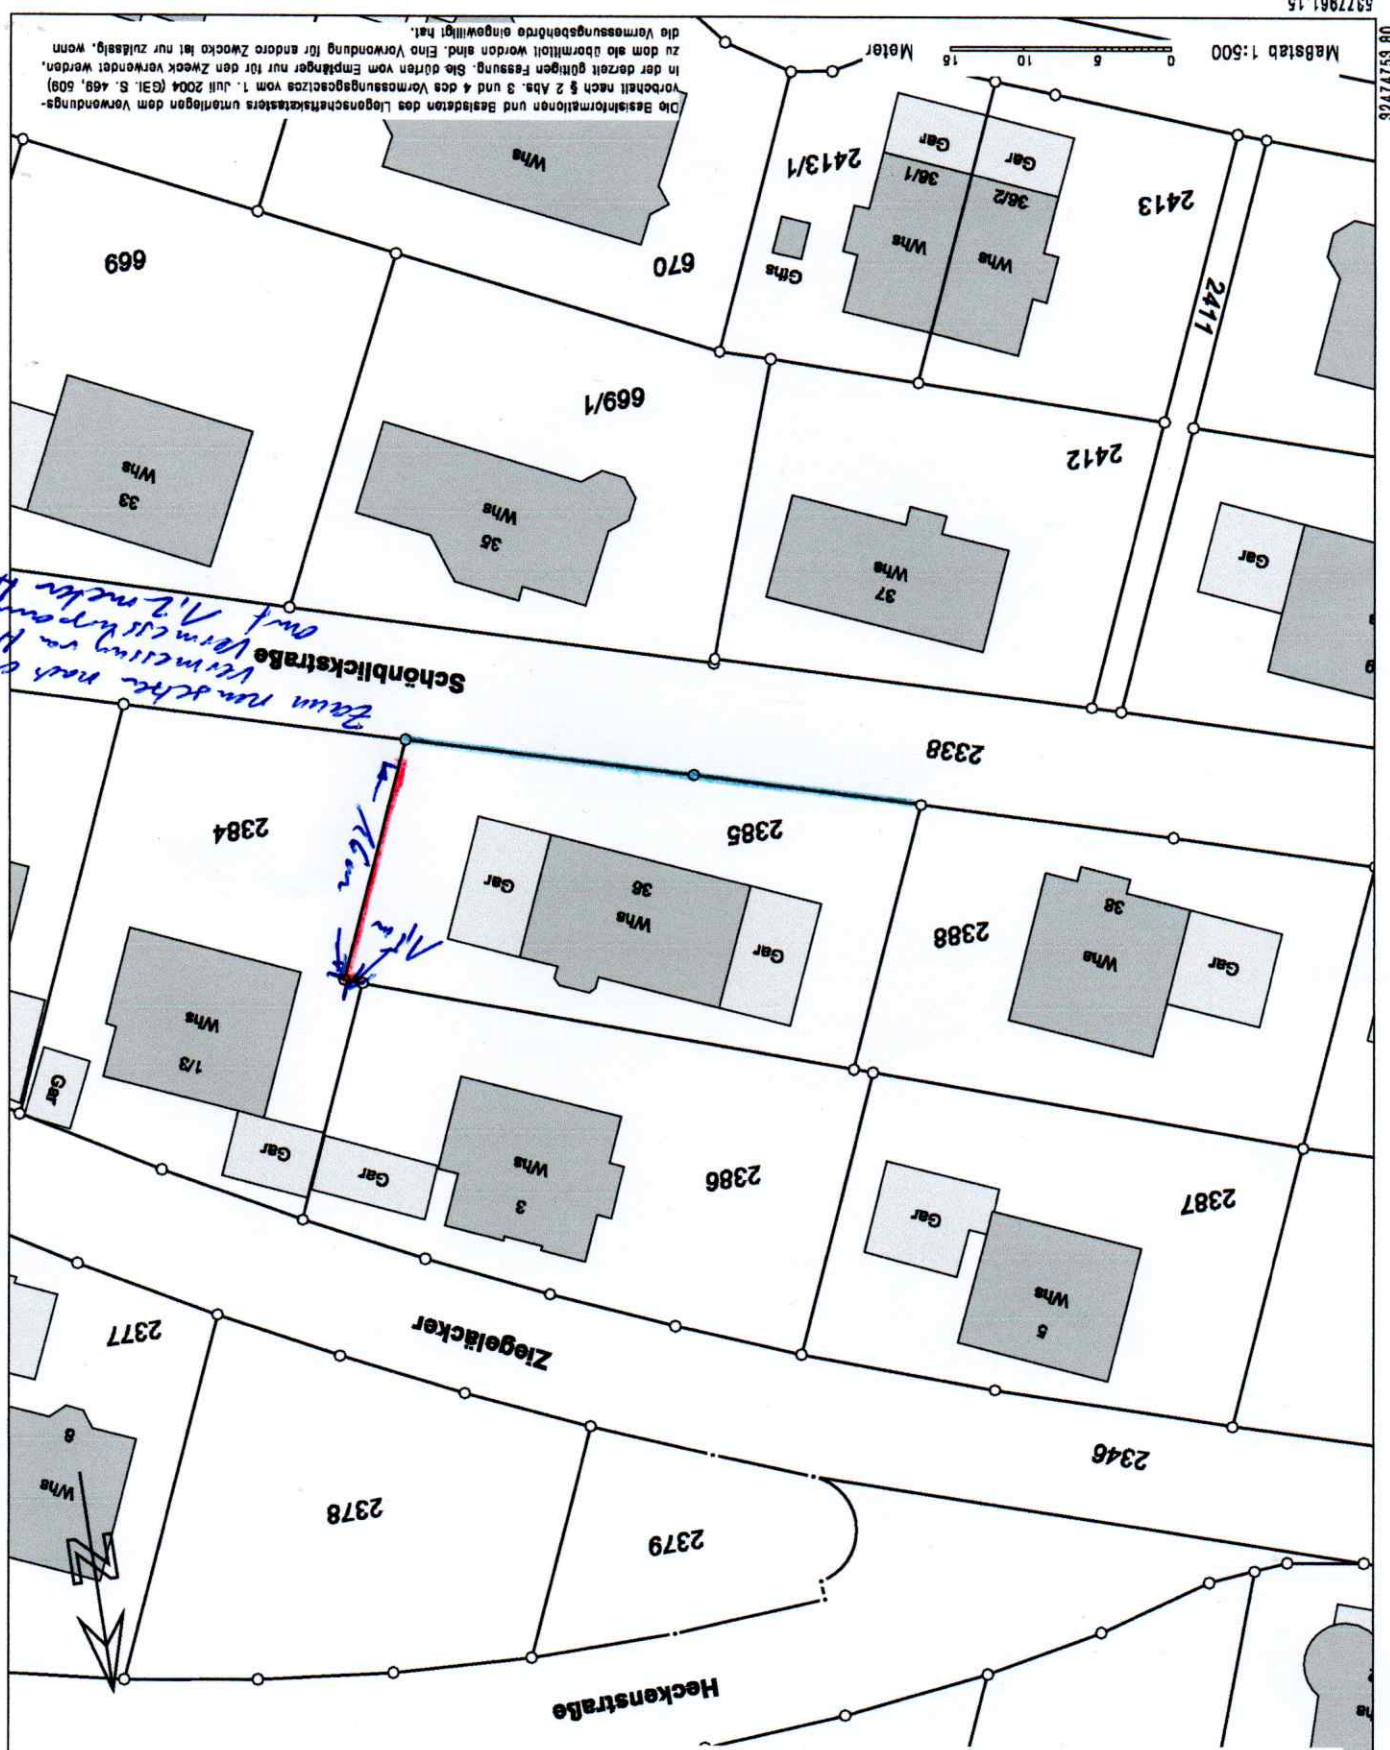


Die Basisinformationen und Besetzungen des Liegenschaftskatasters unterliegen dem Verordnungs-  
 vorbehalt nach § 2 Abs. 3 und 4 des Vermessungsgesetzes vom 1. Juli 2004 (GBl. S. 469, 608)  
 in der derzeit gültigen Fassung. Sie dürfen vom Empfänger nur für den Zweck verwendet werden,  
 zu dem sie übermittelt worden sind. Eine Verwendung für andere Zwecke ist nur zulässig, wenn  
 die Vermessungsbehörde eingewilligt hat.

Garten ist am Hang.

1:2

Gesamtlänge 16,5 Meter

1. Nach der Grundstücksvermessung durch Herrn Vogt Kontarant Colw, wurde festgestellt, dass die Zauer neu geucht werden muss, da die Grenzen von uns 1,4 Meter auf der Grundhöhe von H. Gut liegt. Ich möchte jetzt die Zauer auf 1,2 Meter Höhe neu setzen und mein Grundstück auf alle Fälle zum Flurstück Nr. 2384 neu einteilen.

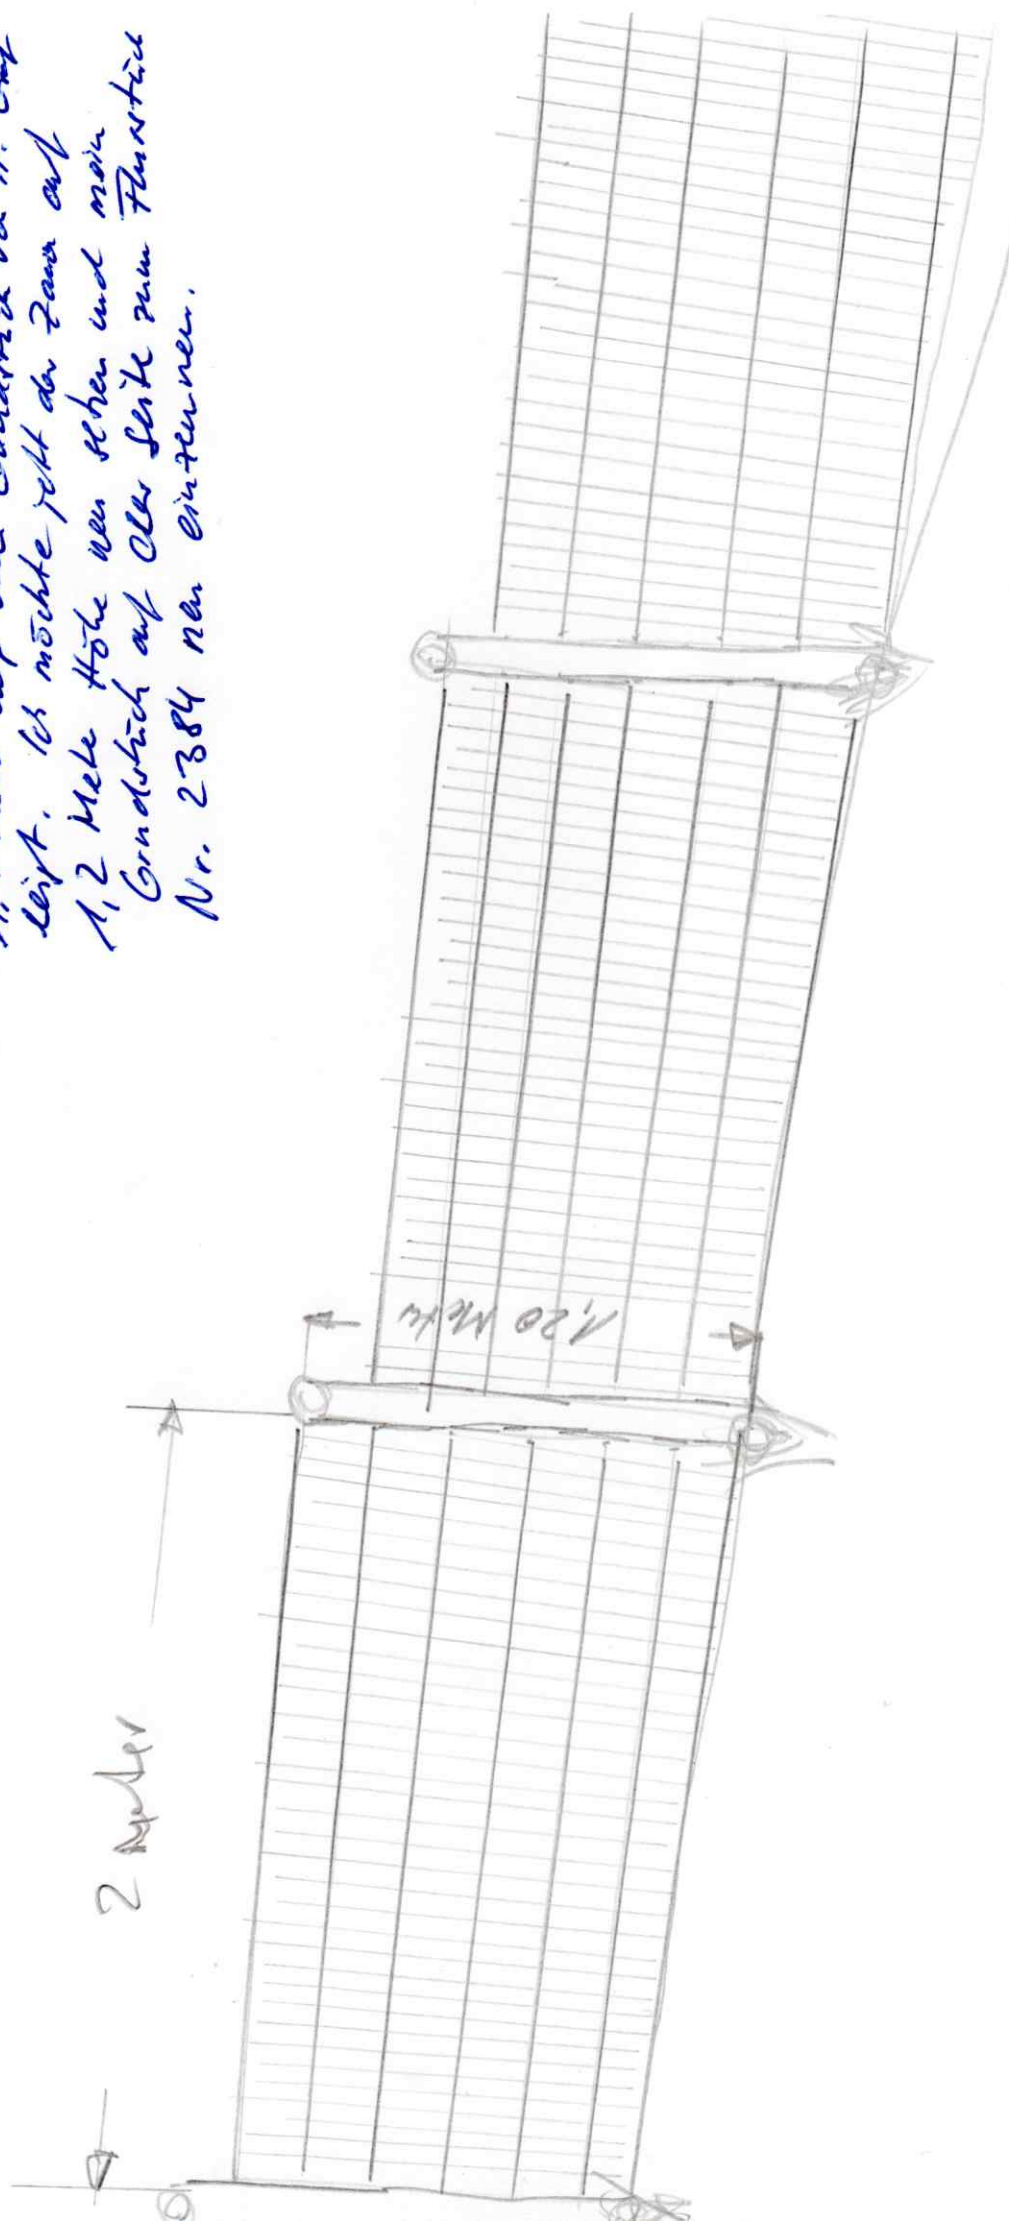

Über die Gemeinde

an die untere Baurechtsbehörde  
*Herr Waldemar Tisch  
Bürgerstr. 10  
72202 Nagold*

Eingangsvermerk der Gemeinde

Eingangsvermerk der Baurechtsbehörde

Aktenzeichen

Zutreffendes bitte ankreuzen  oder ausfüllen

**Antrag auf**

- Abweichung
- Ausnahme
- Befreiung

**1. Bauherr**

Name, Vorname bzw. Firma<sup>1</sup>, Anschrift, Telefon<sup>2</sup>, Fax<sup>2</sup>, E-Mail<sup>2</sup>  
Horst Pisarik

**2. Baugrundstück**

Gemeinde, Gemarkung, Flur, Flurstück, Straße, Haus-Nr.  
Haiterbach, Oberschwandorf, Flurstück 2385, Schönblickstrasse 36

**3. Bauvorhaben**

- Errichtung
- Änderung
- Nutzungsänderung
- \_\_\_\_\_

Genau Bezeichnung des Vorhabens  
Bau eines Gartenzauns zwischen unserem Grundstück-Flurstück 2385 und dem Flurstück 2384 (Nachbar) mit der Höhe von 1,2 Meter.

Hiermit beantrage ich von folgenden baurechtlichen Vorschriften: Ausnahmen, Abweichungen, Befreiungen

Bau eines Zauns von 1,2 Meter. *Länge oben 1,1 Meter und auf der Grundstückseite Ost, 16,5 Meter Länge => Höhe 1,2 Meter*

Begründung:  
Versetzung und Erneuerung des Gartenzauns. *Nach der Grundstückvermessung durch Herr Vogt Katasteramt Calw, wurde festgestellt, das unser Grundstück 1,4 Meter auf der Grundstück von Herr Graf liegt. Deshalb wollen wir der Zaun neu setzen.*

**Unterschrift**

Ort, Datum *9.6.24* Bauherr *H. Pisarik* Planverfasser/in

<sup>1</sup> bitte Ansprechpartner/in anführ...  
<sup>2</sup> Angabe freiwillig *v*