


STADT HAITERBACH - BEIHINGEN


BEBAUUNGSPLAN "LAUTERÄCKER"

Räumlicher Geltungsbereich

gez.: Schlicht 14.05.2024

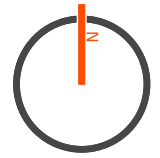

M 1:2.000

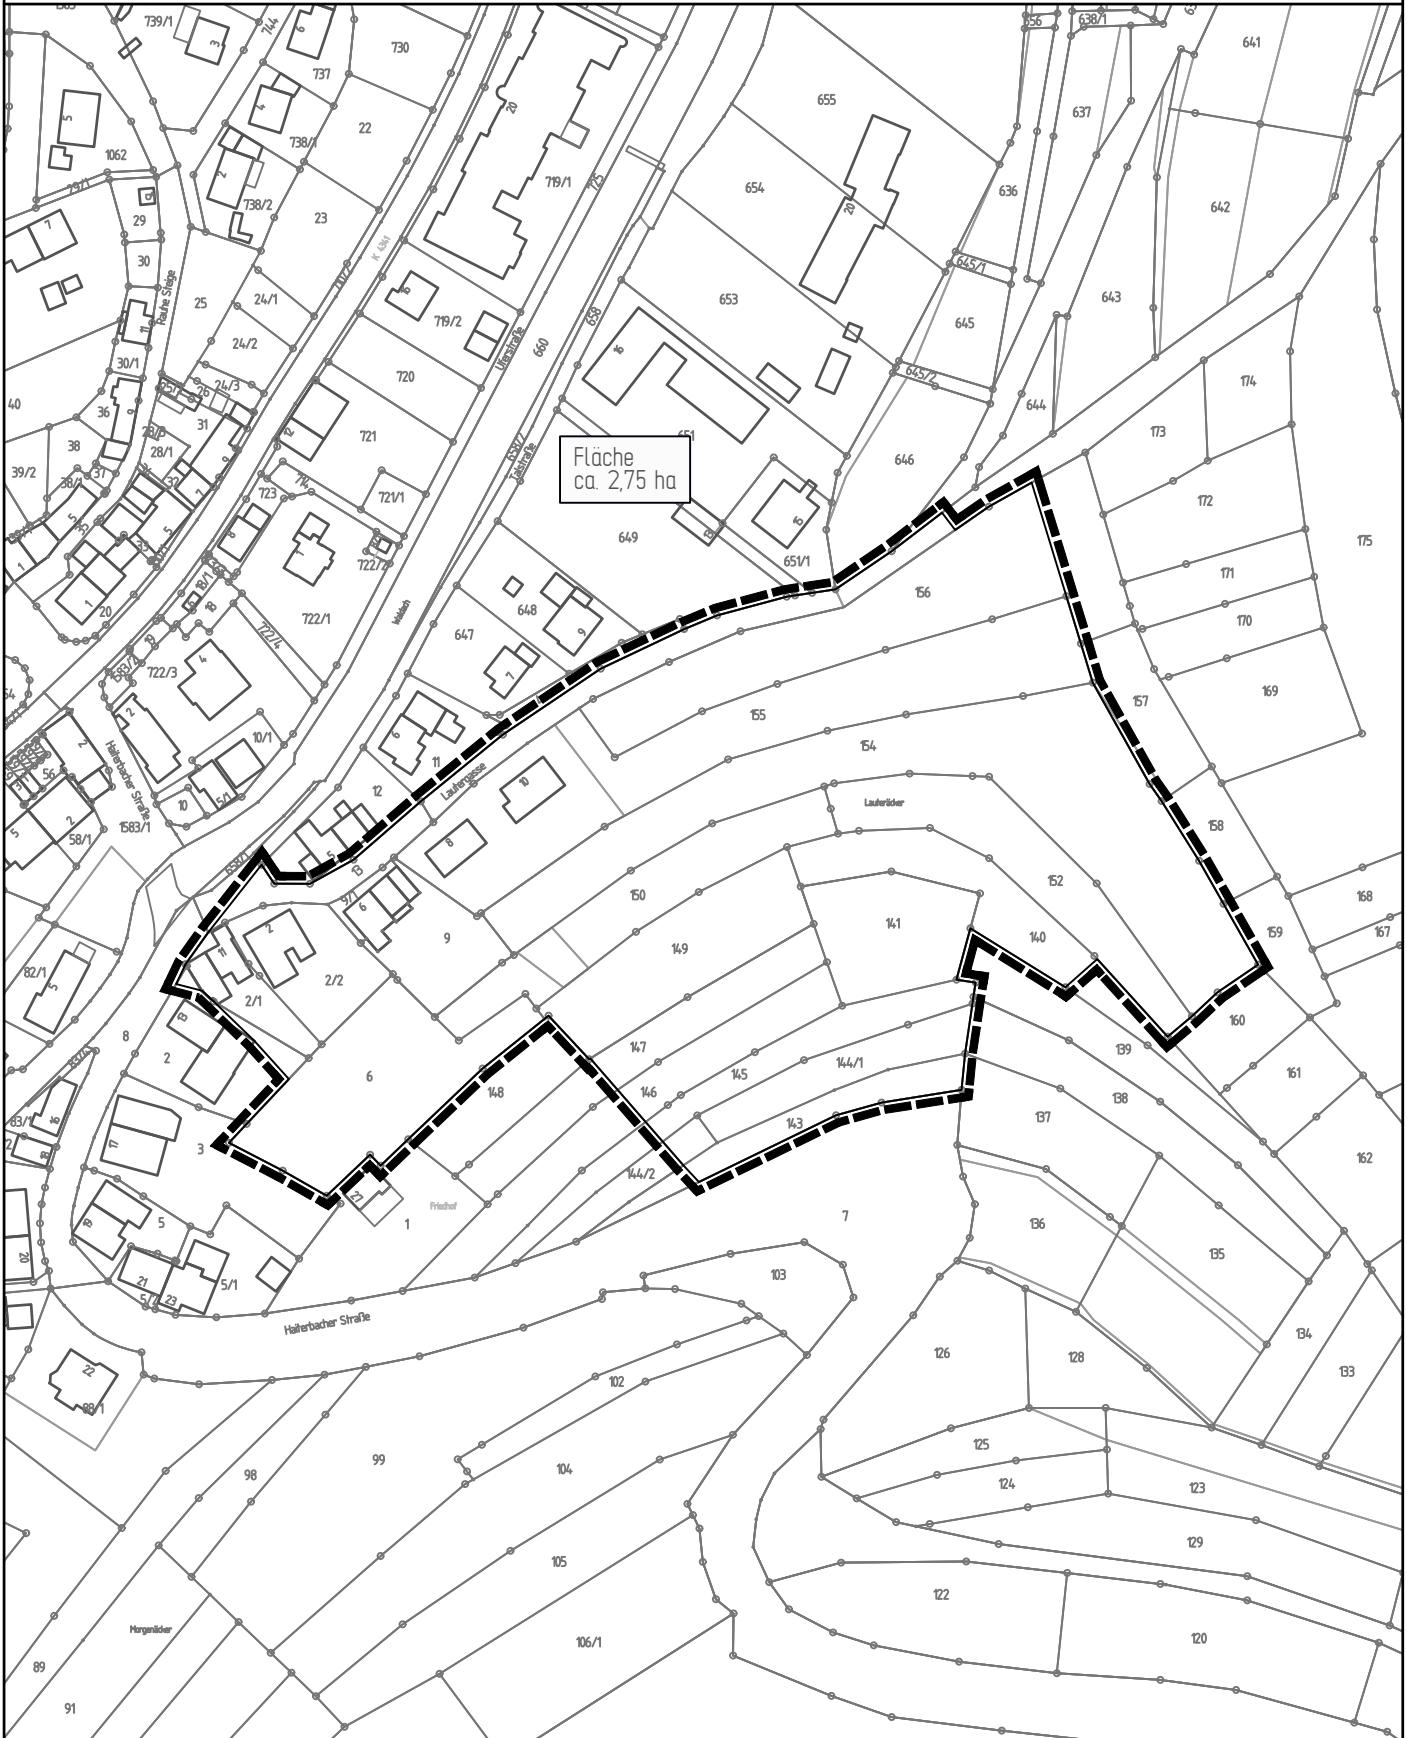

Dateiname: 1_BBP_Lauteraecker.dwg / Layout: DINA4-H_Abgrenzungsplan

GAUSS
Ingenieurtechnik



GAUSS Ingenieurtechnik GmbH
Tübinger Str. 30 · 72108 Rottenburg
gauss-ingenieurtechnik.de

+49 (0) 74 72 / 96 71 - 0
+49 (0) 74 72 / 96 71 - 40
infrastruktur@gauss-ingenieurtechnik.de