

Vermessungsverwaltung Baden-Württemberg

Landratsamt Calw
Vermessungsbehörde

Vogteistraße 42-46
75365 Calw

Auszug aus dem Liegenschaftskataster

Liegenschaftskarte 1 : 500

Erstellt am 27.11.2024

Flurstück: 2590/1
Flur: 2719
Gemarkung: Haiterbach


Gemeinde: Haiterbach
Kreis: Calw
Regierungsbezirk: Karlsruhe




Plakatwerbetafel im Euro Format 18/1

Modell: Wandmontage unbeleuchtet

Aluminium | pulverbeschichtet | witterungsbeständig | hergestellt in Deutschland

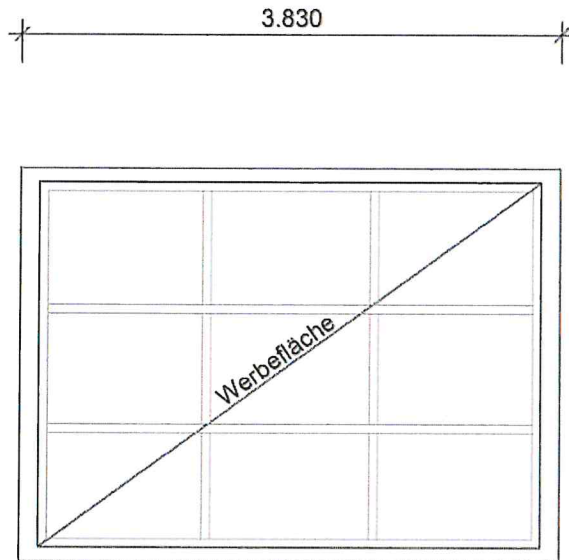

Frontansicht

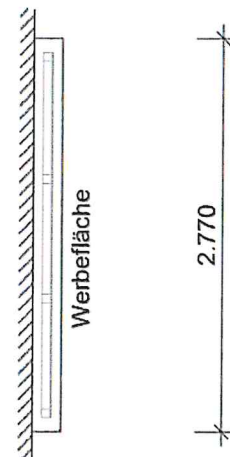


Seitenansicht



Technische Daten:

- Aluminium Werbefläche
(3 Aluminiumbleche angebracht auf Aluminiumvierkantrohren)
- Verwendung von mauerwerksspezifischen Dübeln
- Pulverbeschichtete umlaufende Werbeflächeneinrahmung
- Farbliche Gestaltung RAL1021

Montage:

- die Montage der Werbetafel erfolgt mit mauerwerksspezifischen Dübeln.
- der Rahmen umläuft die volle Werbefläche und ist auf den Außenwinkel umfassend aufgesetzt und mit der Werbefläche fest verschraubt.

 

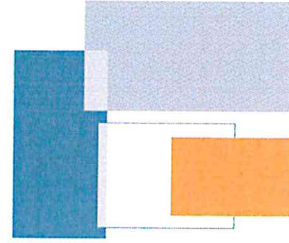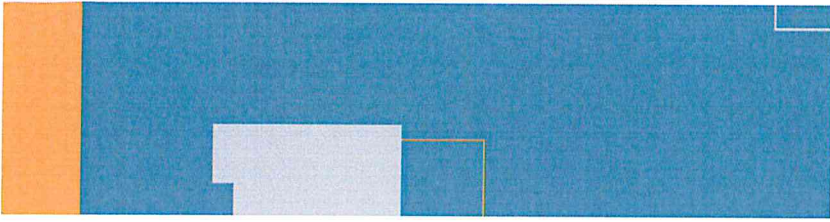


PLOTZKI AUSSENWERBUNG



Fotoblatt

72221 Haiterbach, Salzstetter Str. 40



13.12.2024

 

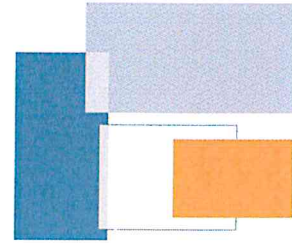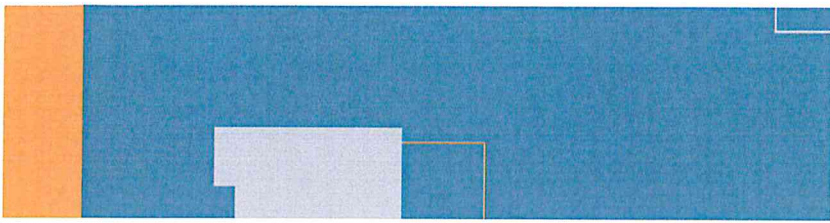


PLOTZKI AUSSENWERBUNG

Umgebungsfotos

72221 Haiterbach, Salzstetter Str. 40






13.12.2024

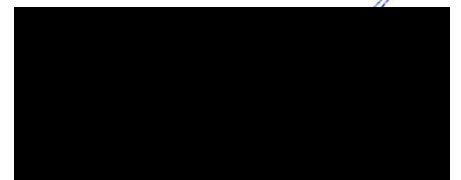

Haiterbach, Salzstetter Str. 40 – Wandskizze

Maßstab 1:50

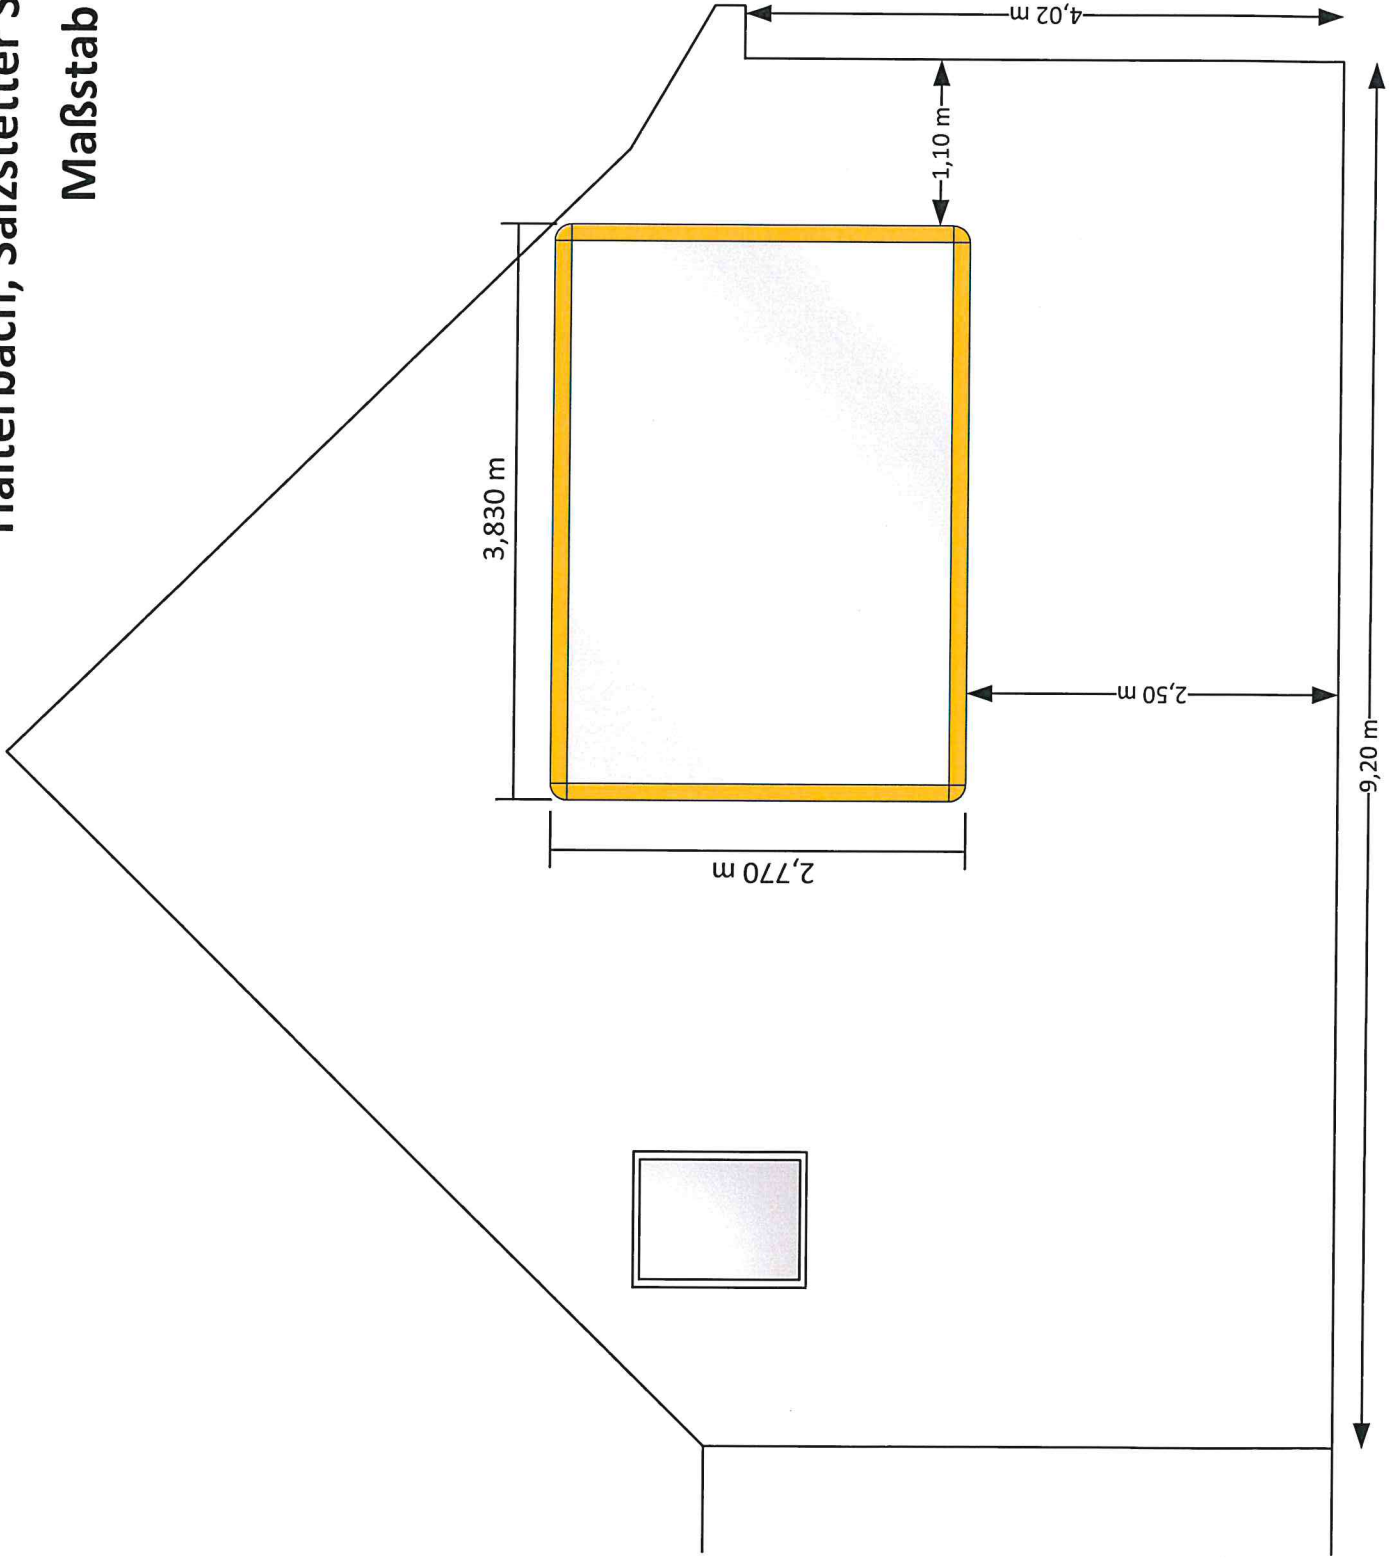

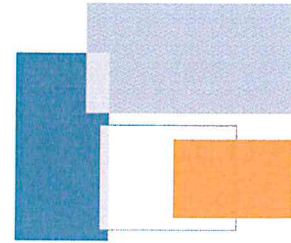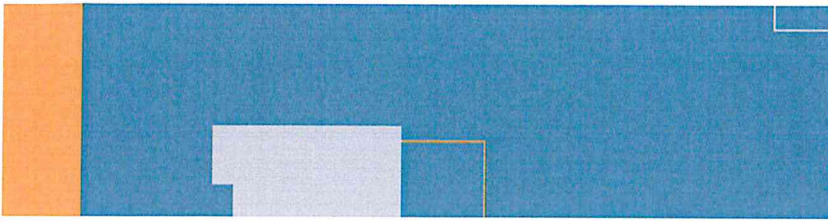

PLOTZKI AUSSENWERBUNG

Abstandsflächen

72221 Haiterbach, Salzstetter Str. 40

Abstandsflächenberechnung

Lt. BauO § 6

Bauvorhaben: Anbringung einer unbeleuchteten Plakatanschlagtafel

Bauherr: Außenwerbung Frank Plotzki e.K.

Adresse: Großer Ring 6, 46286 Dorsten

Geplante Plakatanschlagtafel

West-Ansicht


5,27 m x 0,40 m H = 2,108 m < 2,50 m

Nord-Ansicht


5,27 m x 0,40 m H = 2,108 m < 2,50 m



Süd-Ansicht

5,27 m x 0,40 m H = 2,108 m < 2,50 m

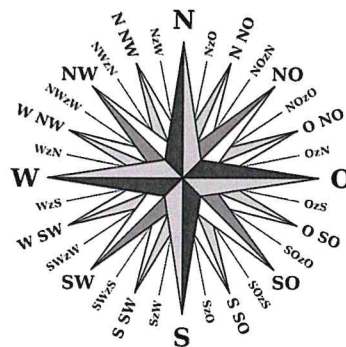

13.12.2024

 

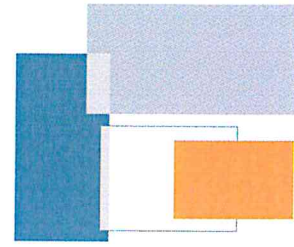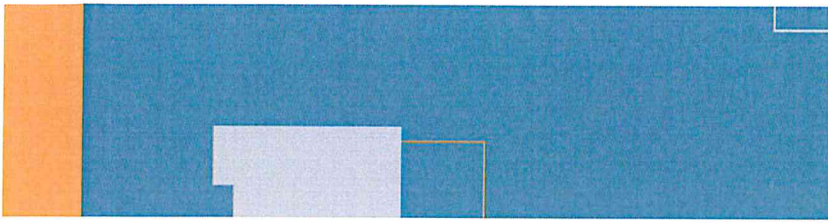

PLOTZKI AUSSENWERBUNG

Nutzungsbeschreibung

72221 Haiterbach, Salzstetter Str. 40

Es handelt sich hier um einen wechselnden Plakatanschlag, dargestellt auf einer hochmodernen Design-Werbeanlage. Die Werbung der Werbeanlage wechselt alle 10 bis 12 Tage. Es werden sowohl ortsansässige als auch landesweite Unternehmen sowie Ihre Dienstleistungen und Handelsgüter beworben:

- Apotheken
- Autohändler
- Baumärkte
- Banken
- Friseursalons
- Restaurants
- Supermärkte
- Städtewerbung
- Versicherungsmakler

Folgende Werbung wird nicht abgebildet:

- Obszöne Werbung

