


DAN - WOOD
HOUSE

DAN - WOOD HOUSE
Justus-von-Liebig-Str. 7
12489 Berlin
e-mail: info@danwood.de

Dachfarbe gemäß Bemusterung, entsprechend dem
Bebauungsplan bzw. den Festsetzungen des
Bauamts

Fassadenfarbe gemäß Bemusterung, entsprechend
dem Bebauungsplan bzw. den Festsetzungen des
Bauamts

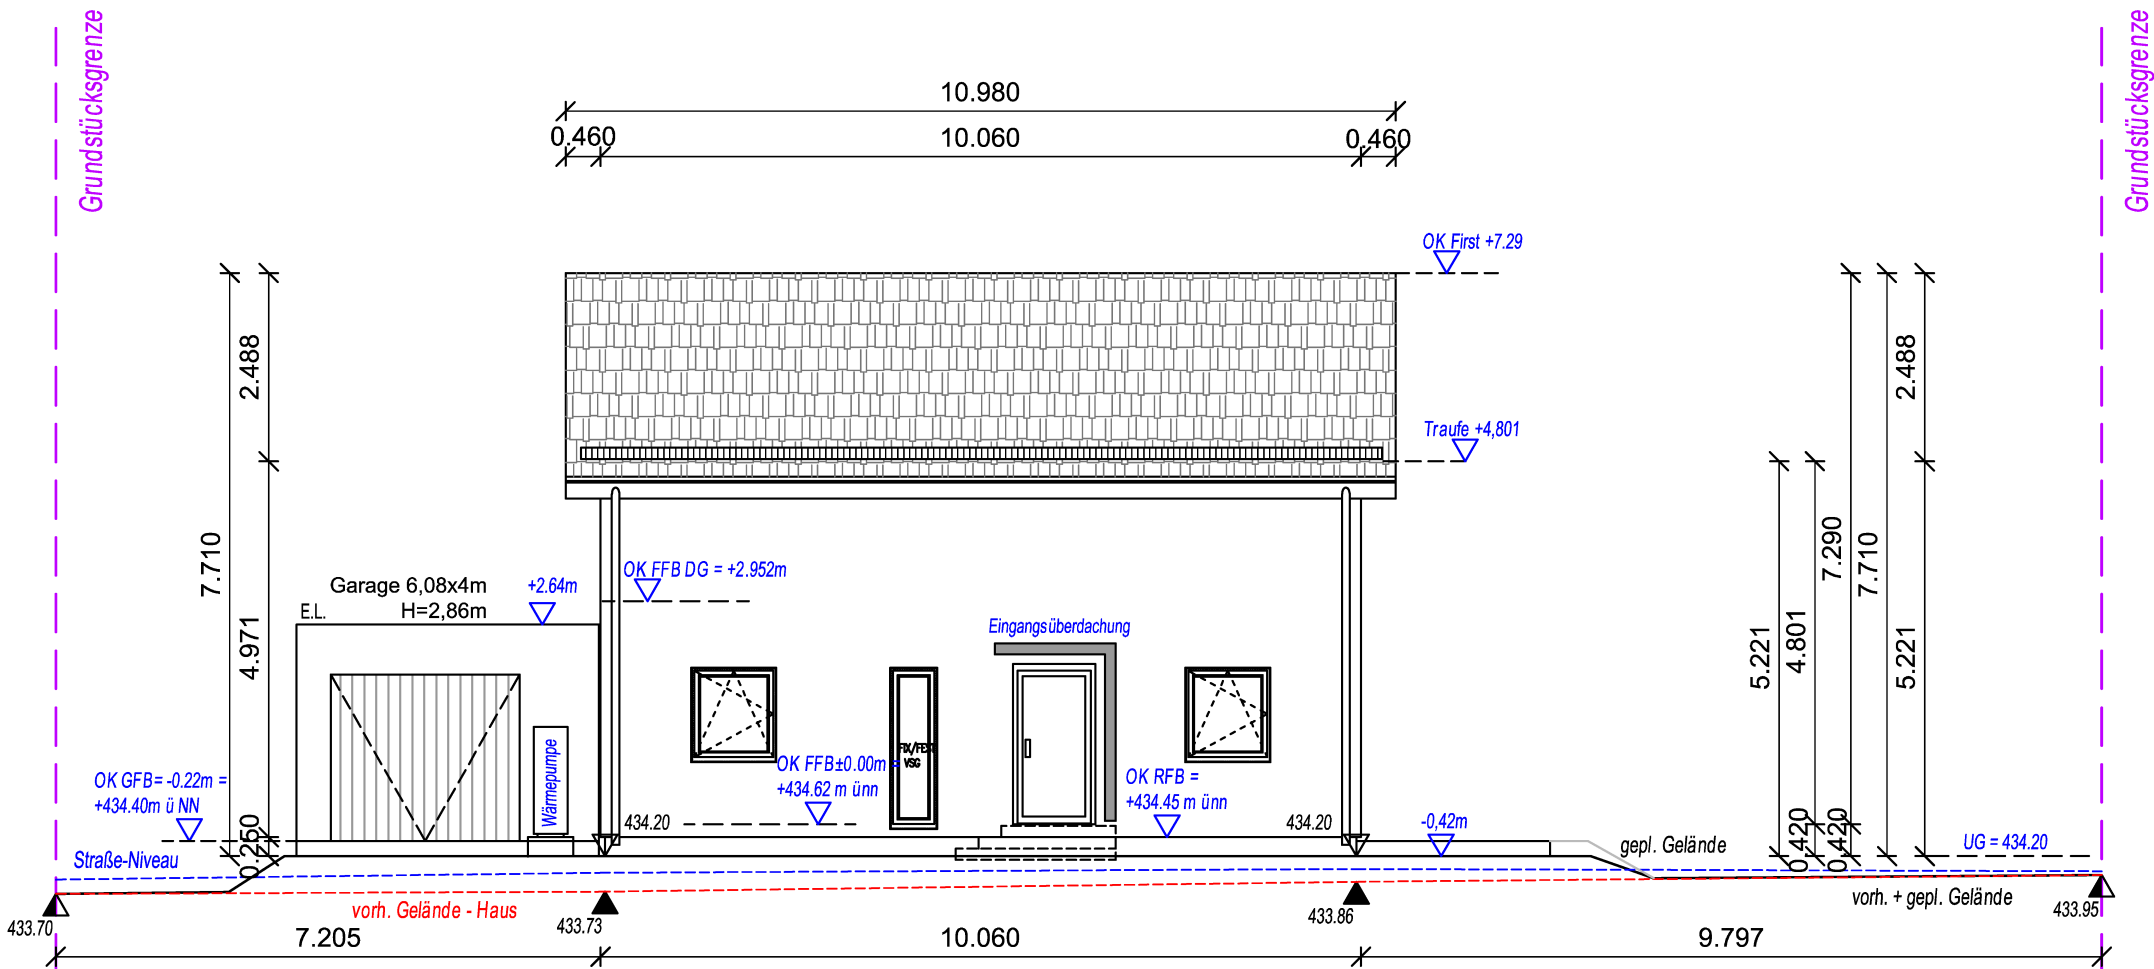

VERTRAGSNUMMER		BV ADRESSE
29171-DE-NEFF		72221
FLUR	15/2	Haiderbach-Unterschwandorf, Untere Talau

ZEICHNUNG	HAUSTYP
NORD-ANSICHT	POINT 141.1

OBJEKT	VERSION	DATUM
Neubau Einfamilienhaus mit Garage	1	15.07.2025
	2	
	3	

MASSTAB	BLATT	BRANCHE
1:100	A 3	ARCHITEKTUR

ZEICHNUNG NR.	05
---------------	----

BAUHERR/-IN	UNTERSCHRIFT BAUHERR/-IN
Johanna und Peter Neff, Inselstraße 15, 72202 Nagold	

ENTWURFSVERFASSER	UNTERSCHRIFT ENTWURFSVERFASSER
Dominik Rzeczkowski Dipl.Ing. Arch ul. Warszawska 11 05-190 Nasielsk, Polen dominik.rzeczkowski@danwood.de	