


DAN - WOOD
HOUSE

DAN - WOOD HOUSE
Justus-von-Liebig-Str. 7
12489 Berlin
e-mail: info@danwood.de

Dachfarbe gemäß Bemusterung, entsprechend dem
Bebauungsplan bzw. den Festsetzungen des
Bauamts

Fassadenfarbe gemäß Bemusterung, entsprechend
dem Bebauungsplan bzw. den Festsetzungen des
Bauamts

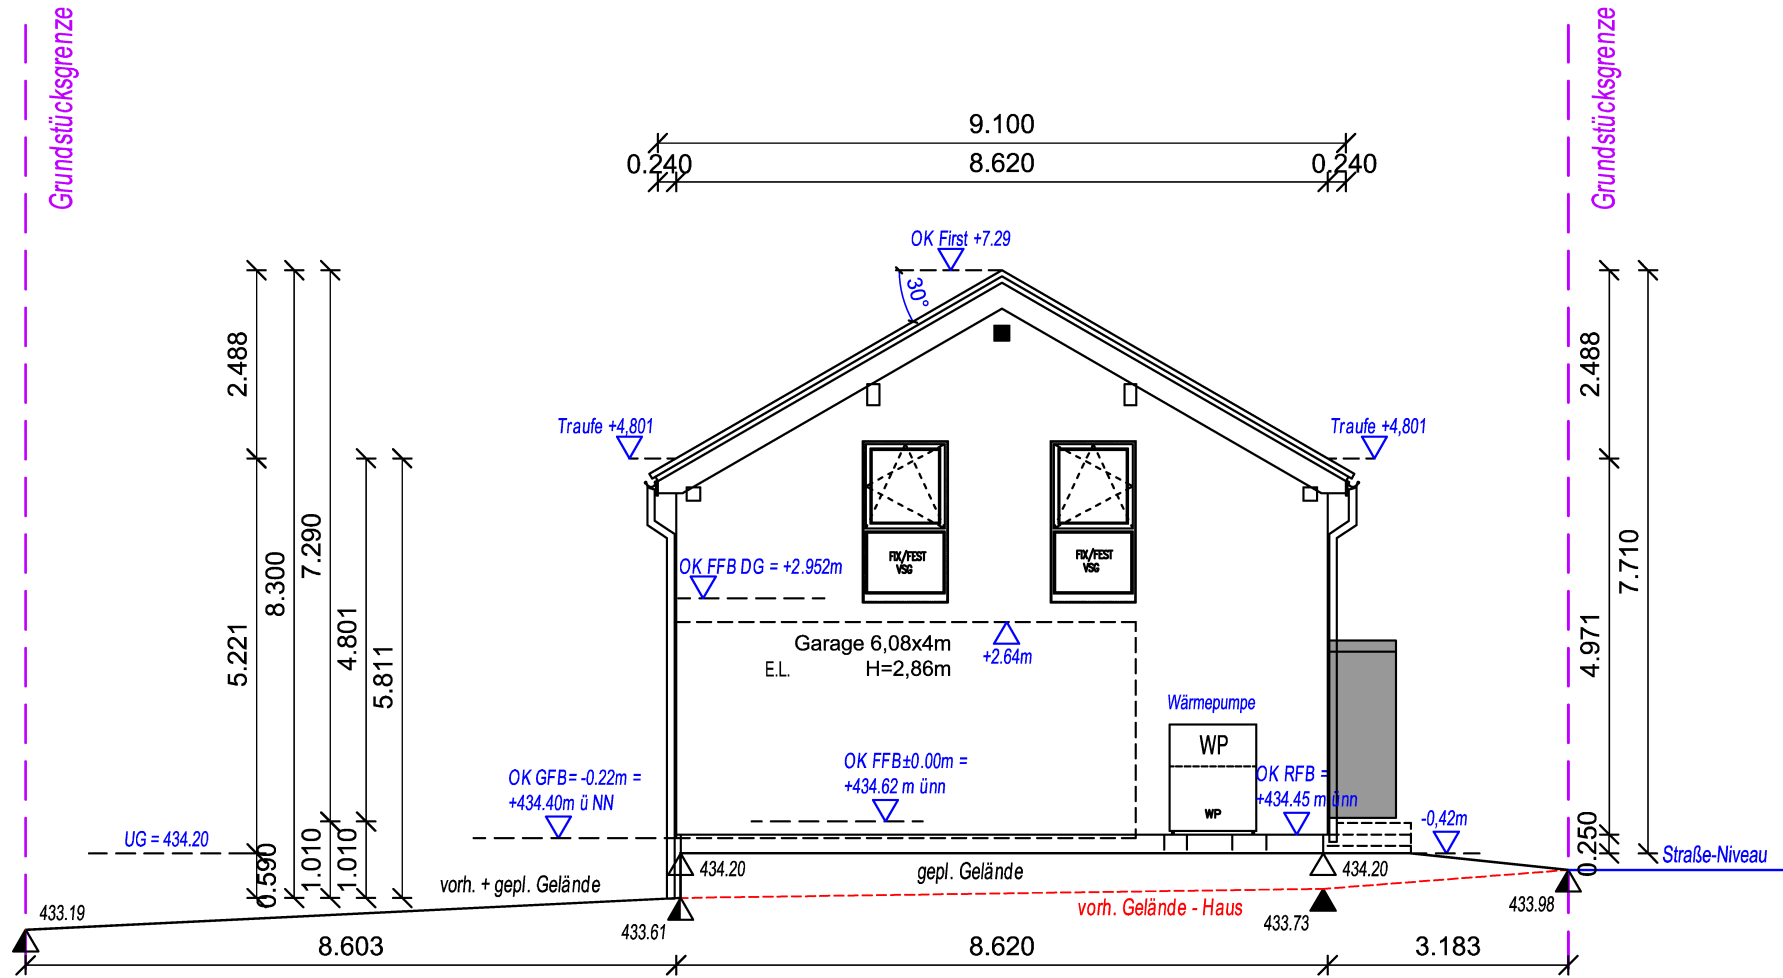

VERTRAGSNUMMER		BV ADRESSE	
29171-DE-NEFF		72221 Haiterbach-Unterschwandorf, Untere Talau	
FLUR	15/2		
ZEICHNUNG			HAUSTYP
OST-ANSICHT			POINT 141.1
OBJEKT		VERSION	DATUM
Neubau Einfamilienhaus mit Garage		1	15.07.2025
		2	
		3	
MASSTAB	BLATT	BRANCHE	
1:100	A 3	ARCHITEKTUR	
ZEICHNUNG NR.			08
BAUHERR/-IN		UNTERSCHRIFT BAUHERR/-IN	
Johanna und Peter Neff, Inselstraße 15, 72202 Nagold			
ENTWURFSVERFASSER		UNTERSCHRIFT ENTWURFSVERFASSER	
Dominik Rzeczkowski Dipl.Ing. Arch ul. Warszawska 11 05-190 Nasielsk, Polen dominik.rzeczkowski@danwood.de			