


VORENTWURF HOTEL UND GASTRONOMIE **DINGLER** MARKTPLATZ HAITERBACH

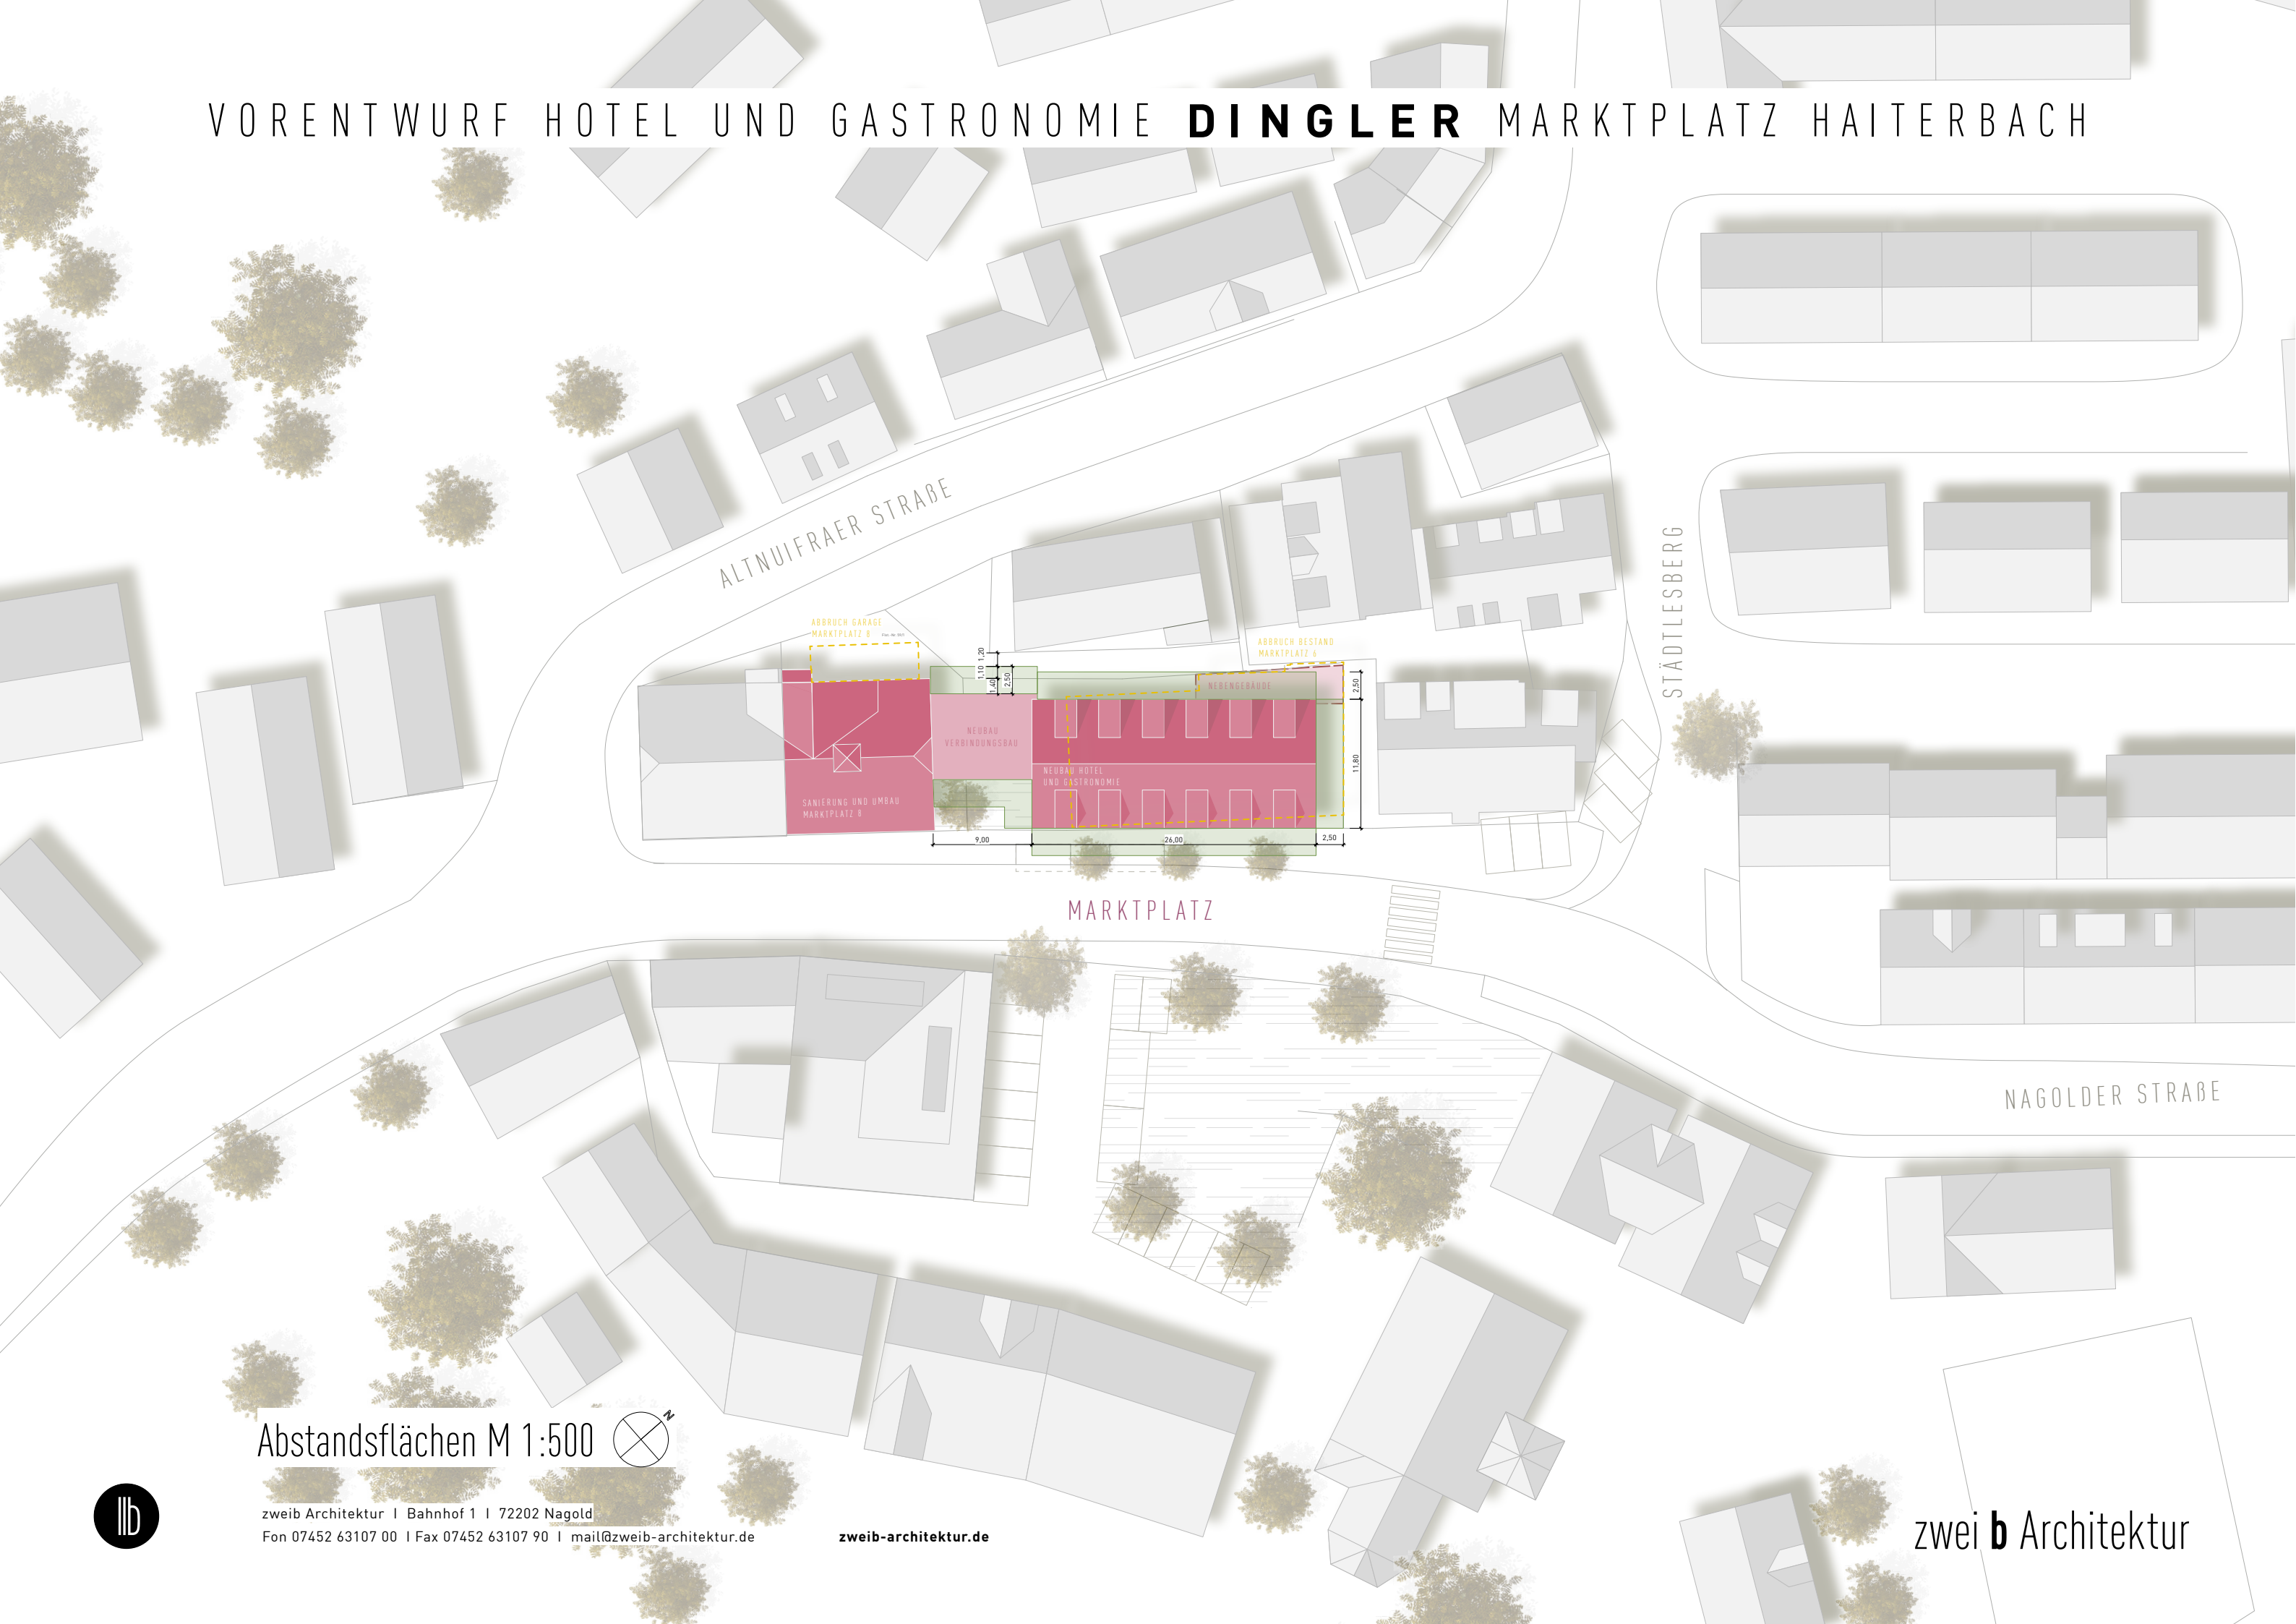

Abstandsflächen M 1:500 



zweib Architektur | Bahnhof 1 | 72202 Nagold
Fon 07452 63107 00 | Fax 07452 63107 90 | mail@zweib-architektur.de

zweib-architektur.de

zweib Architektur

VORENTWURF HOTEL UND GASTRONOMIE **DINGLER** MARKTPLATZ HAITERBACH

Holzoberflächen in Sicht-
qualität für Zimmer und
Wohnungen im Obergeschoss



Fenster mit Festverglasung
und Öffnungsflügel
Brüstung für Privatsphäre



Räume im Obergeschoss
als vorelementierte
Brettsper Holz-Module



Materialcollage Obergeschoss Neubau M 1:100



VORENTWURF HOTEL UND GASTRONOMIE **DINGLER** MARKTPLATZ HAITERBACH


Gastronomie im Erdgeschoss
mit Einbauten aus Holz



Sockelzone Erdgeschoss
in eingefärbtem Sichtbeton



unterschiedliche Strukturen
der Sichtbetonoberflächen

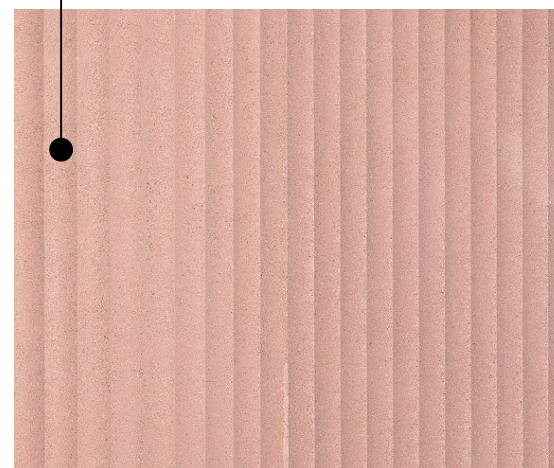

Materialcollage Erdgeschoss Neubau M 1:100



VORENTWURF HOTEL UND GASTRONOMIE **DINGLER** MARKTPLATZ HAITERBACH



Deckblatt vom 30.01.2026

Ansicht Süd M 1:200



zweib Architektur | Bahnhof 1 | 72202 Nagold

Fon 07452 63107 00 | Fax 07452 63107 90 | mail@zweib-architektur.de

zweib-architektur.de

zwei **b** Architektur

VORENTWURF HOTEL UND GASTRONOMIE **DINGLER** MARKTPLATZ HAITERBACH



Deckblatt vom 30.01.2026
Ansicht Süd Neubau M 1:100



LAGEPLAN

Landkreis: Calw
Gemeinde: Stadt Haiterbach

Gemarkung: Haiterbach


Bauherr:

Dingler Immobilien Verwaltungs-
und Handelsgesellschaft GmbH & Co.KG
Gerhard Dingler

Abbruch und Neubau Hotel und
Gastronomie Marktplatz 6,
Neubau Verbindungsbau, Nutzungs-
änderung mit Umbau und Sanierung
Marktplatz 8

Gefertigt: 29.01.2026

GEOINGENIEURBÜRO THAL
Dipl.-Ing.(FH) Walter Thal
- Berater Ingenieur -
Rosenstraße 35, 75245 Neulingen
Tel.: 07237 329 3591
Tel.: 07237 442 784
Poststraße 49/1, 72213 Altensteig
Tel.: 07453 95 80 372
Fax.: 07453 95 80 423
w.thal@geoingenieurbuero.de
Mobil: 0171-3856048

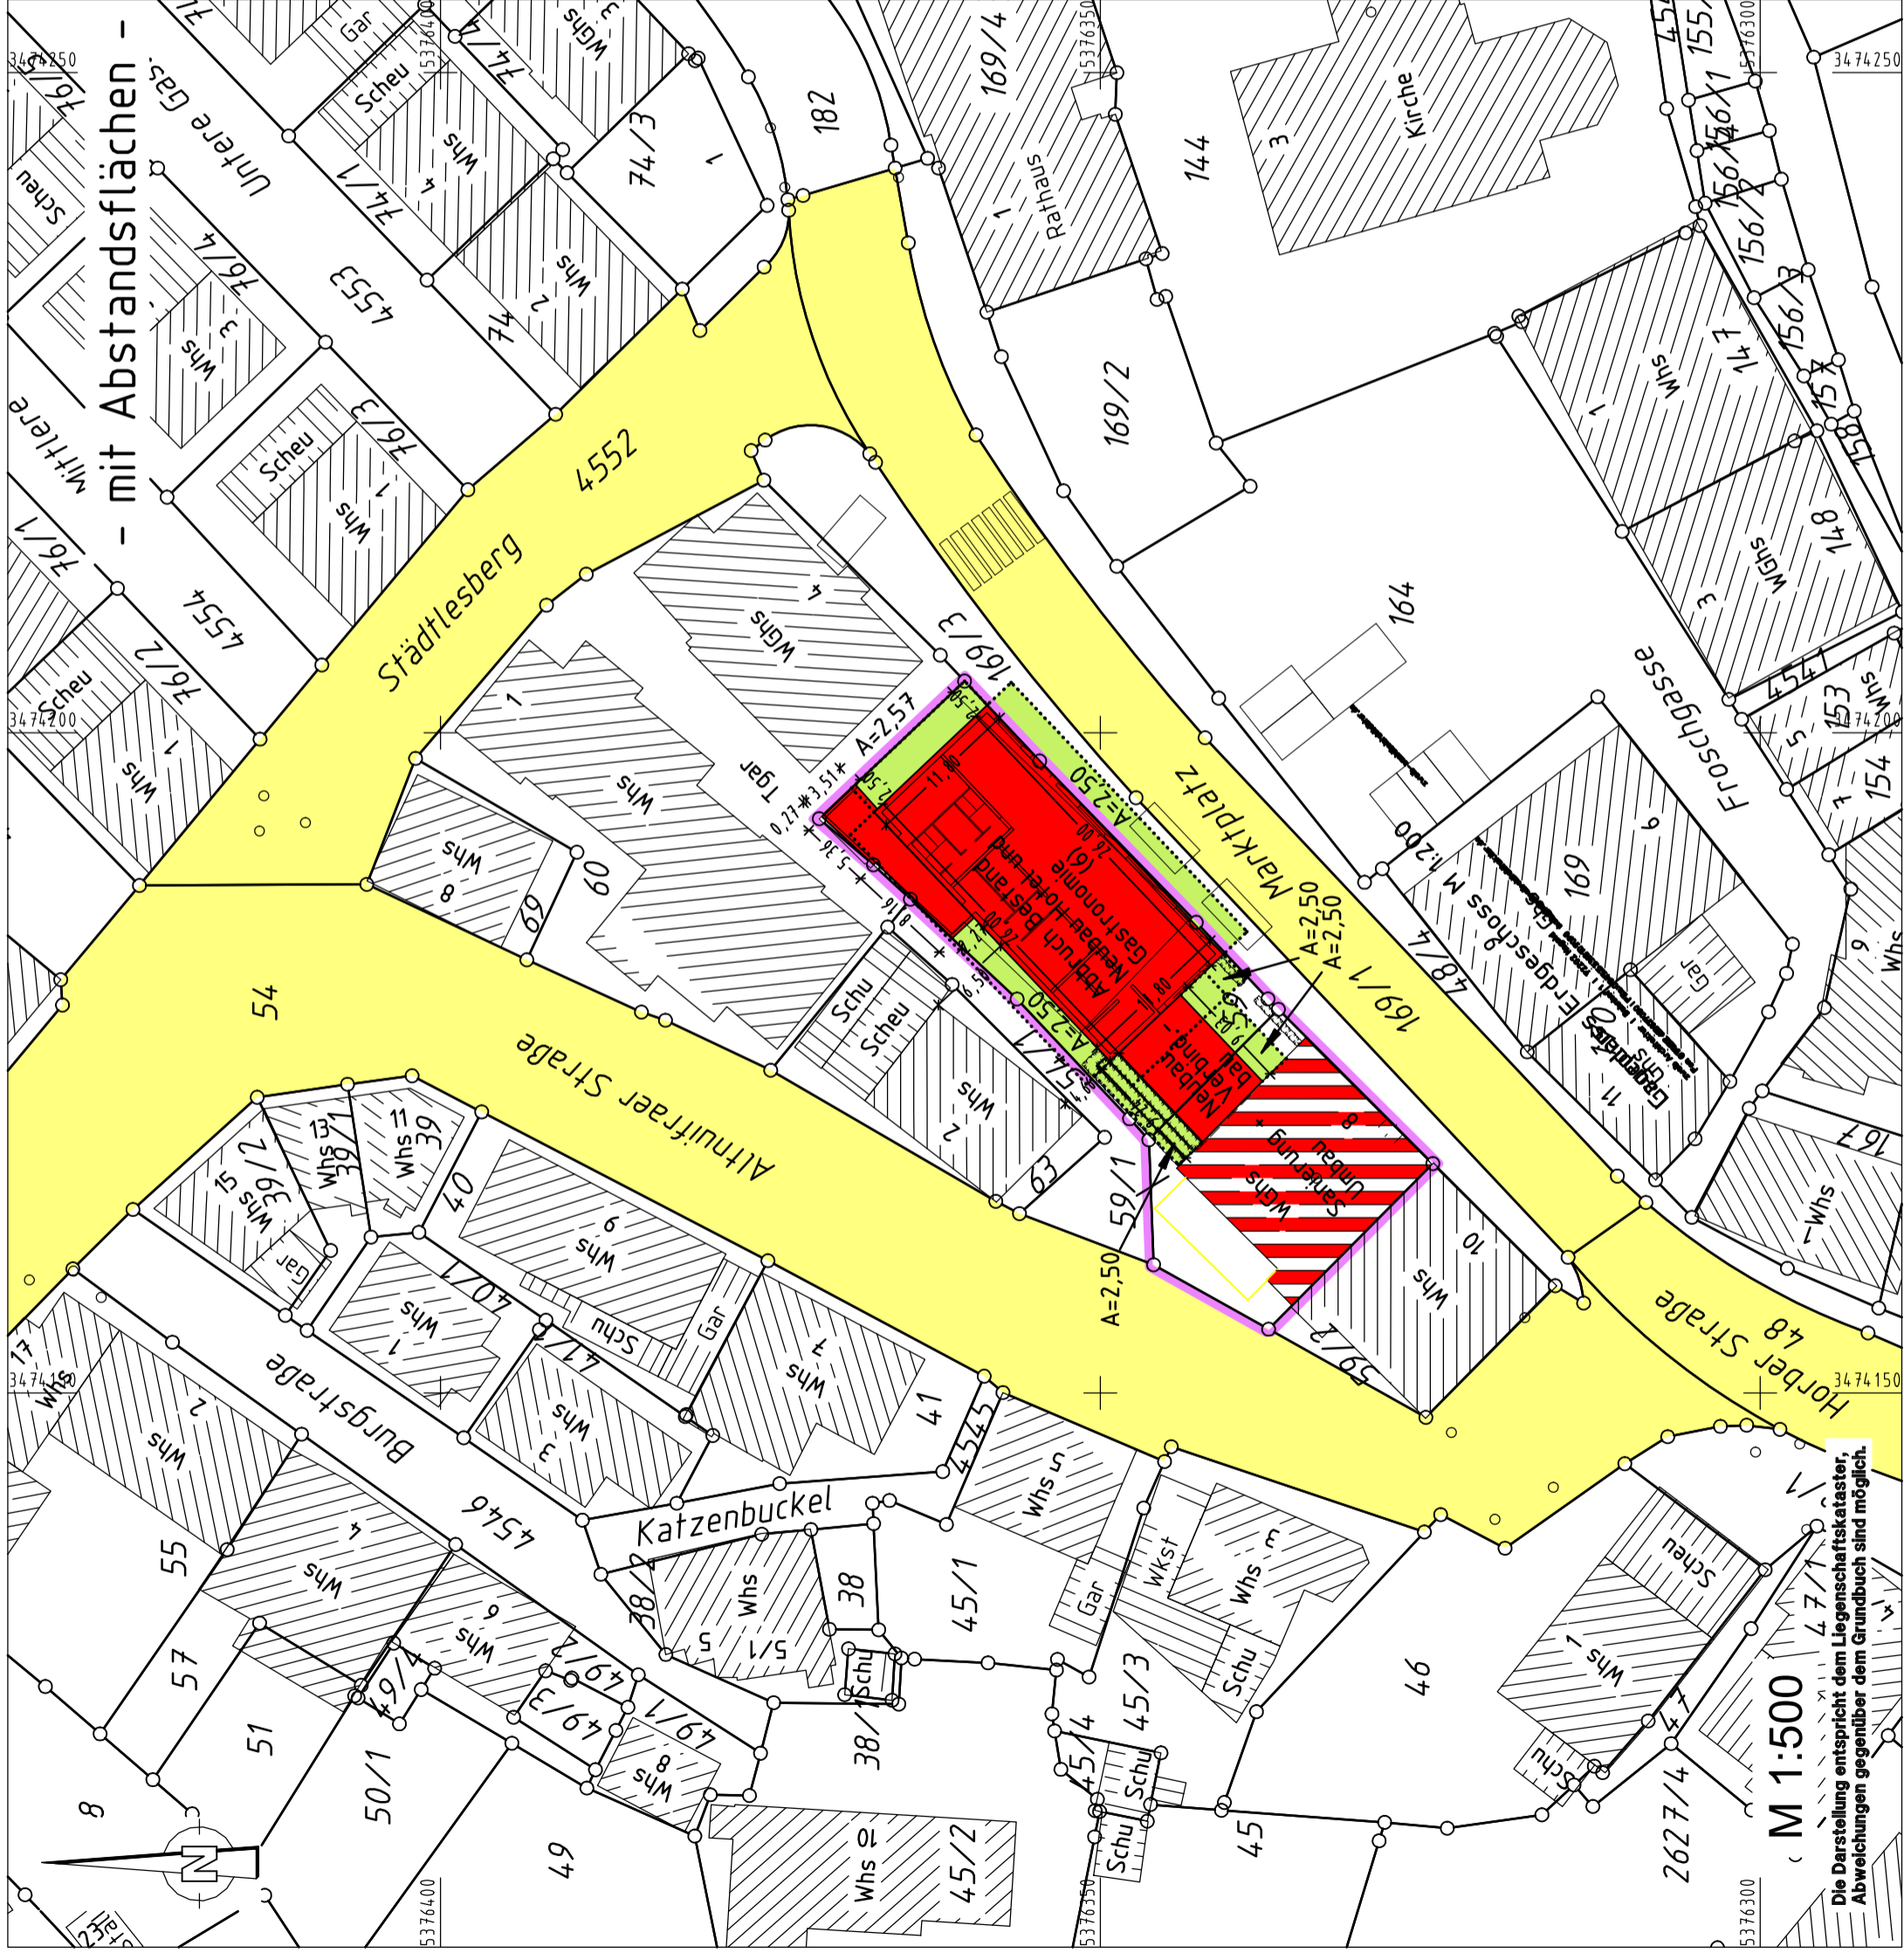

M 1:500

Die Darstellung entspricht dem Liegenschaftskataster.
Abweichungen gegenüber dem Grundbuch sind möglich.

VORENTWURF HOTEL UND GASTRONOMIE **DINGLER** MARKTPLATZ HAITERBACH

ALTNUIFRAER STRASSE

ABBRUCH GARAGE
MARKTPLATZ 8 Flst.-Nr. 59/1

ABBRUCH BESTAND
MARKTPLATZ 6

Flst.-Nr. 59

NEBENGEBAUDE

NEUBAU
VERBINDUNGSBAU

NEUBAU HOTEL
UND GASTRONOMIE

SANIERUNG UND UMBAU
MARKTPLATZ 8

ZUGANG
HOTEL/GASTRONOMIE

ANLIEFERUNG
KÜCHE

MARKTPLATZ

Lageplan M 1:200




zweib Architektur | Bahnhof 1 | 72202 Nagold
Fon 07452 63107 00 | Fax 07452 63107 90 | mail@zweib-architektur.de

zweib-architektur.de

zwei **b** Architektur



VORENTWURF HOTEL UND GASTRONOMIE **DINGLER** MARKTPLATZ HAITERBACH

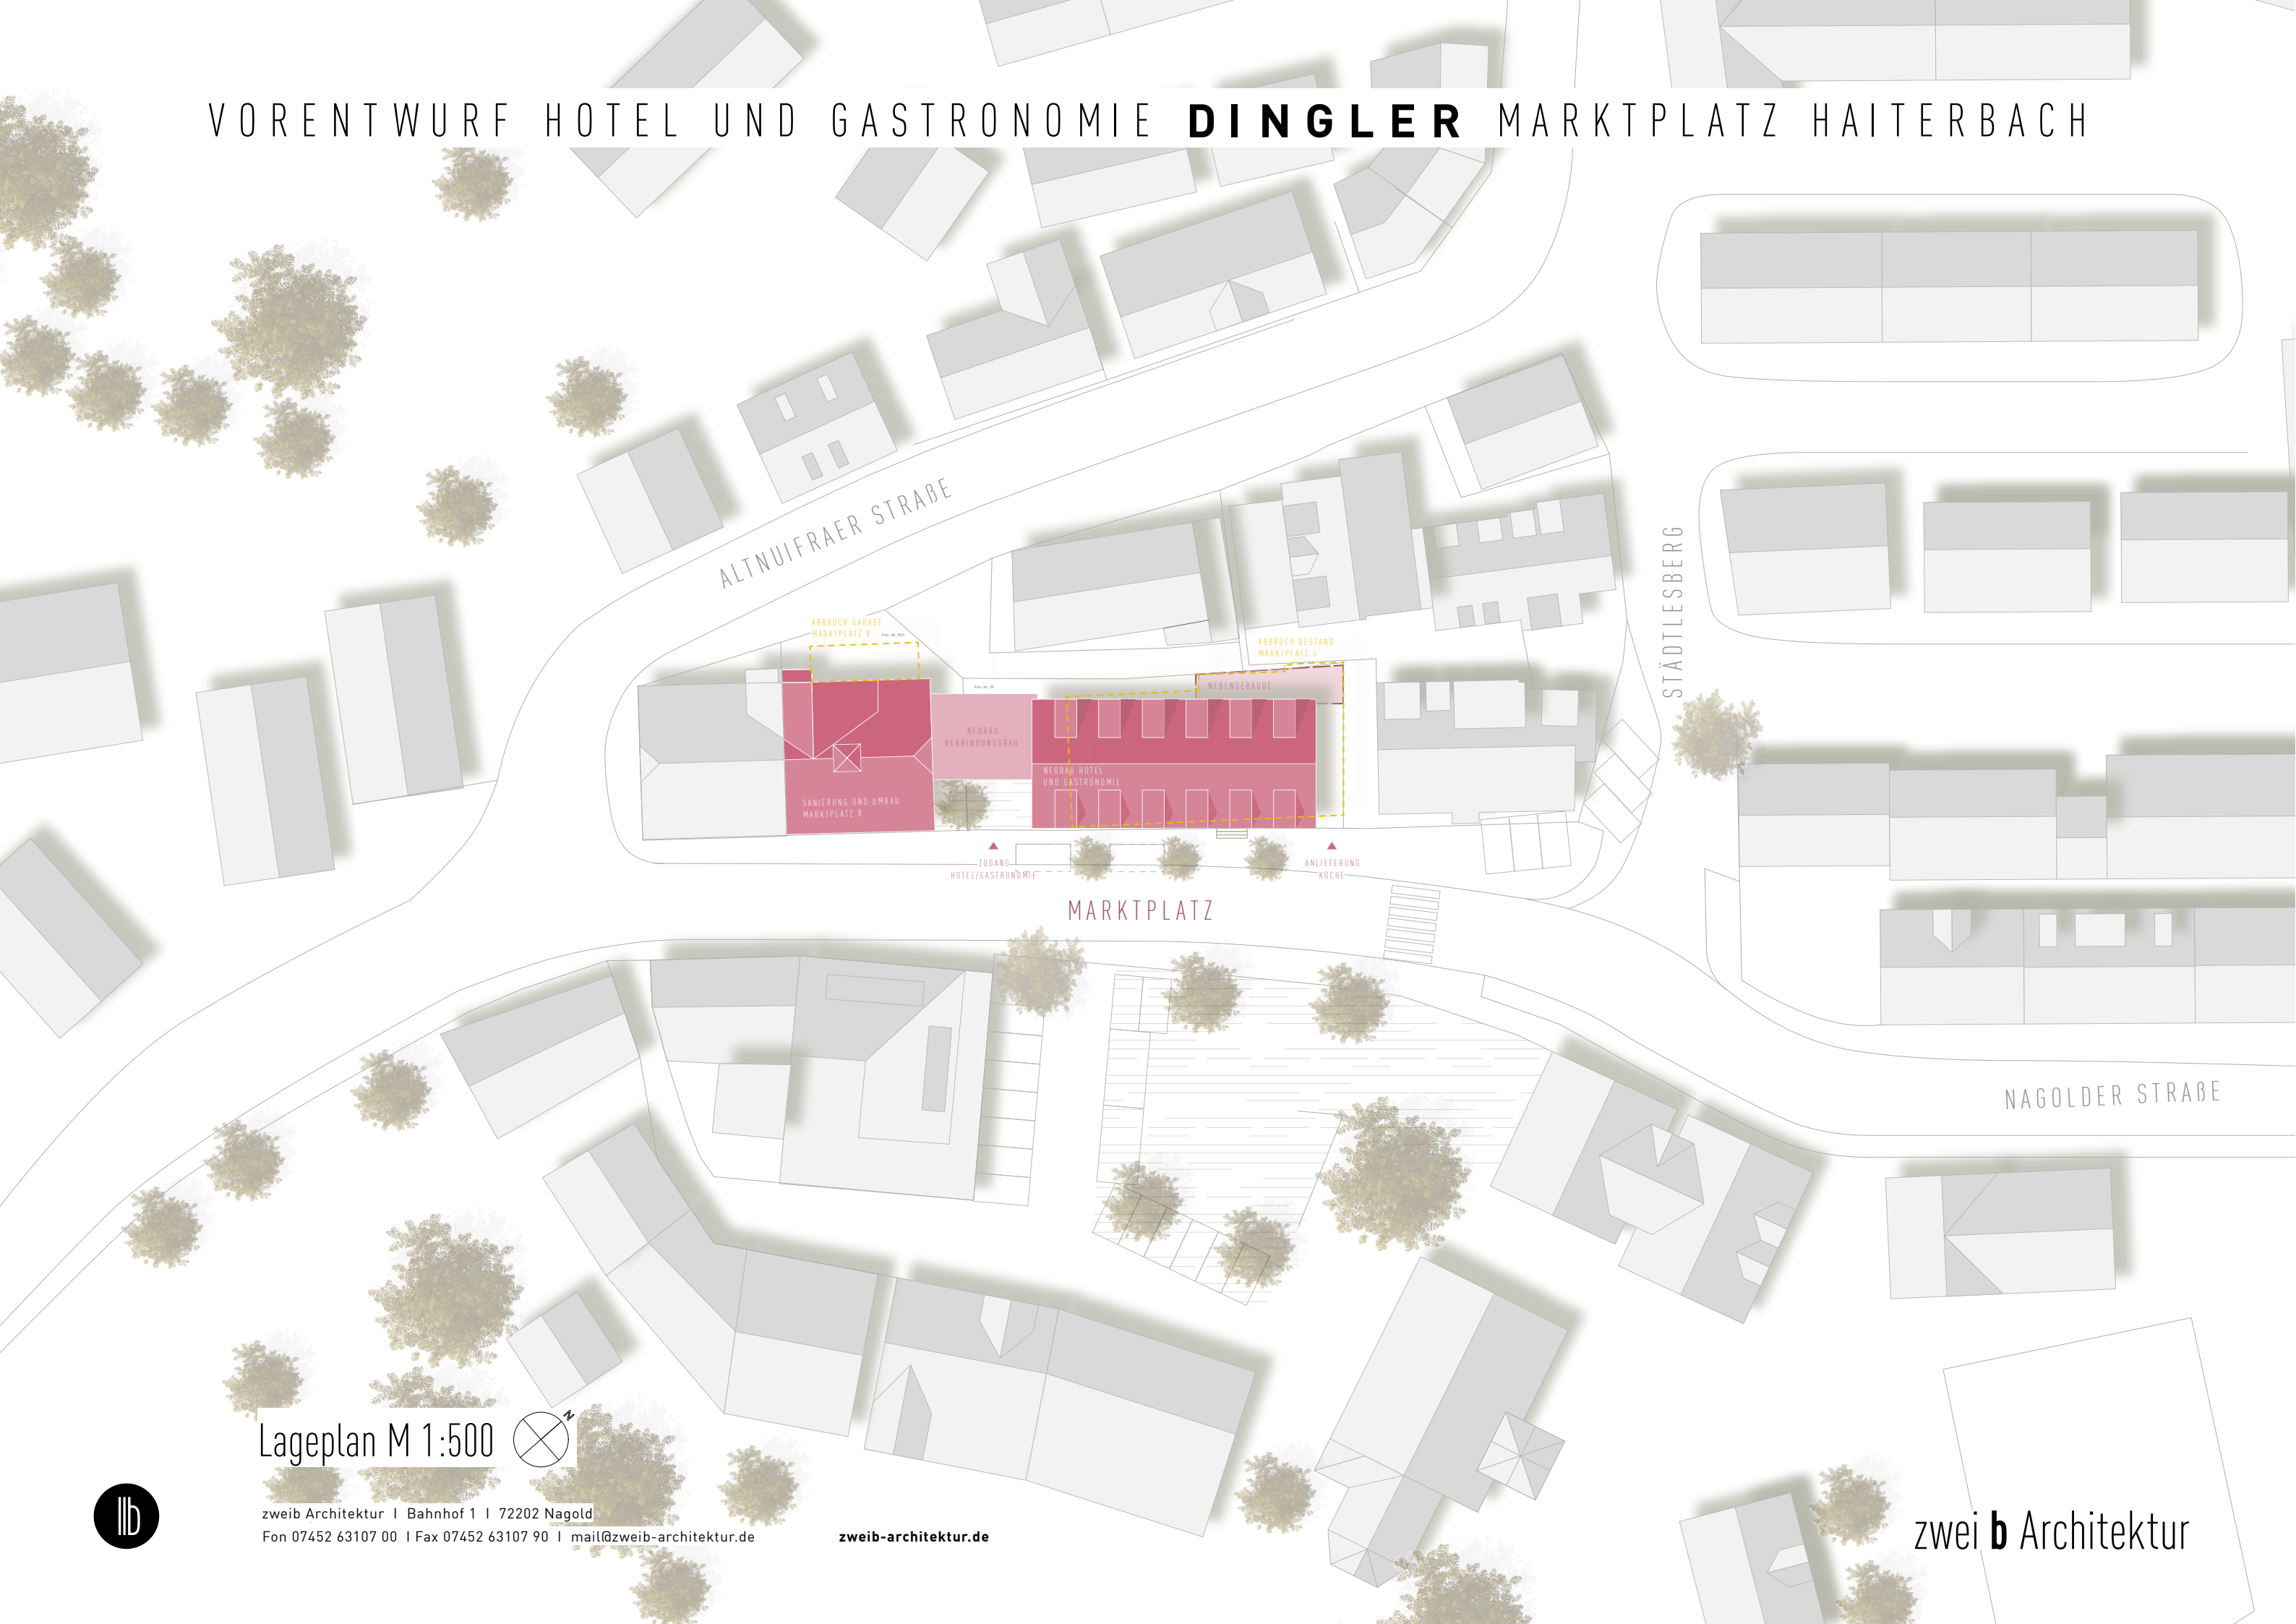

Lageplan M 1:500



zweib Architektur | Bahnhof 1 | 72202 Nagold
Fon 07452 63107 00 | Fax 07452 63107 90 | mail@zweib-architektur.de

zweib-architektur.de

zweib Architektur