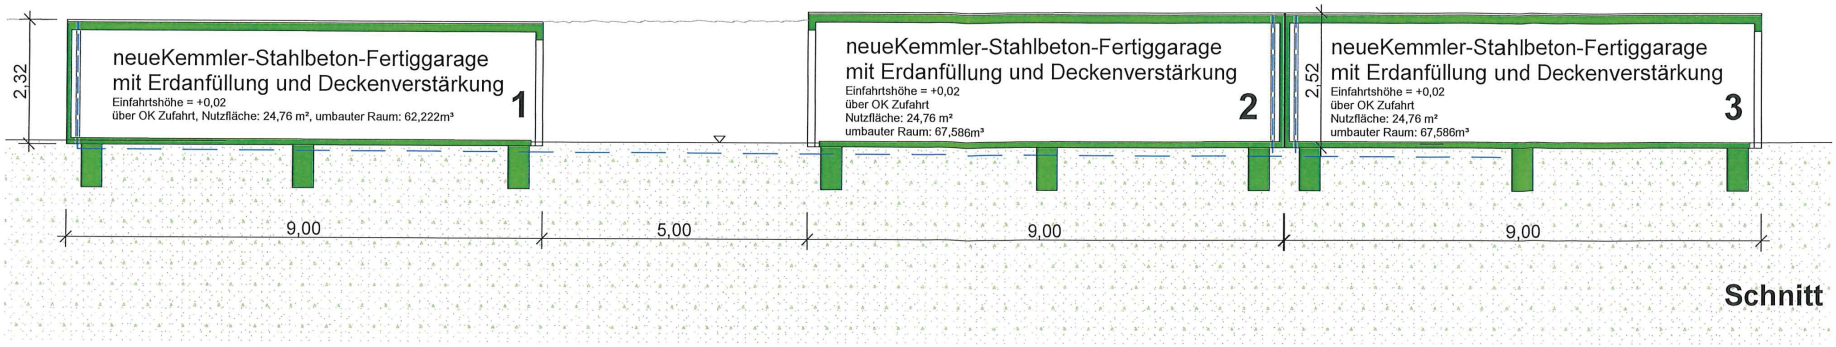

Schnitt

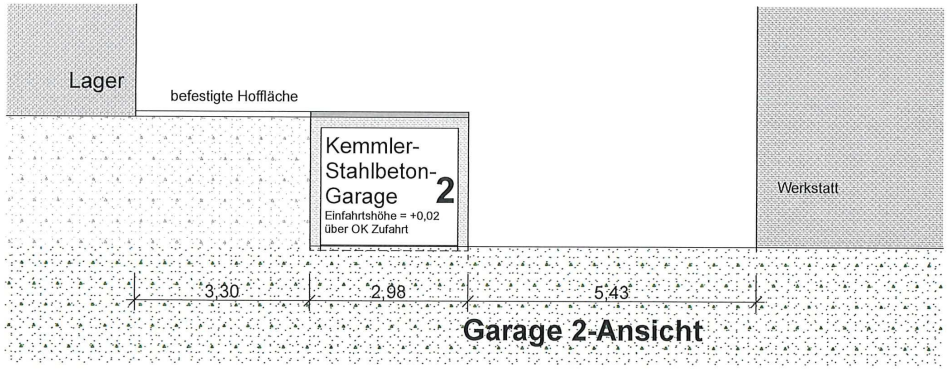

Garage 2-Ansicht

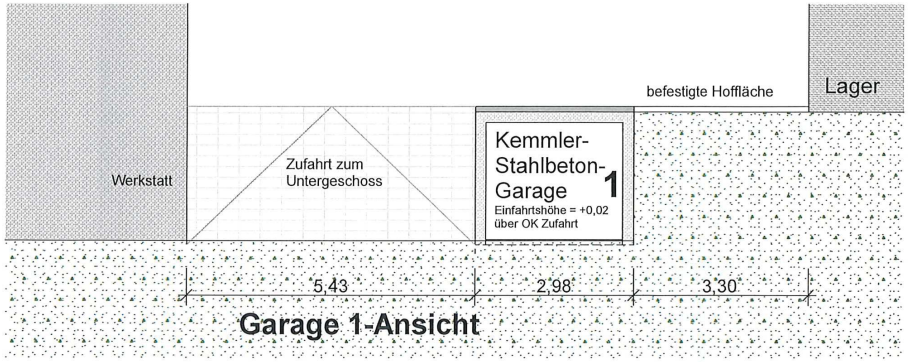

Garage 1-Ansicht

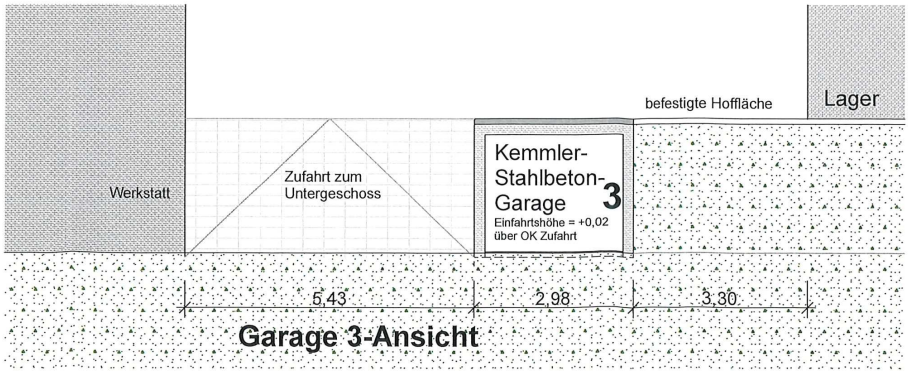

Garage 3-Ansicht

Maßstab 1:100

Datum 11.06.2021

Diese Zeichnung ist urheberrechtlich geschützt und darf ohne Genehmigung weder nachgeahmt, vervielfältigt noch verändert werden.

Bauherr:

Planverfasser:

Bauvorhaben: **Errichtung von vier Kemmler-Stahbeton-Fertiggaragen drei davon mit Erdanfüllung und Deckenverstärkung**

Plantitel: **Schnitt - Ansichten**