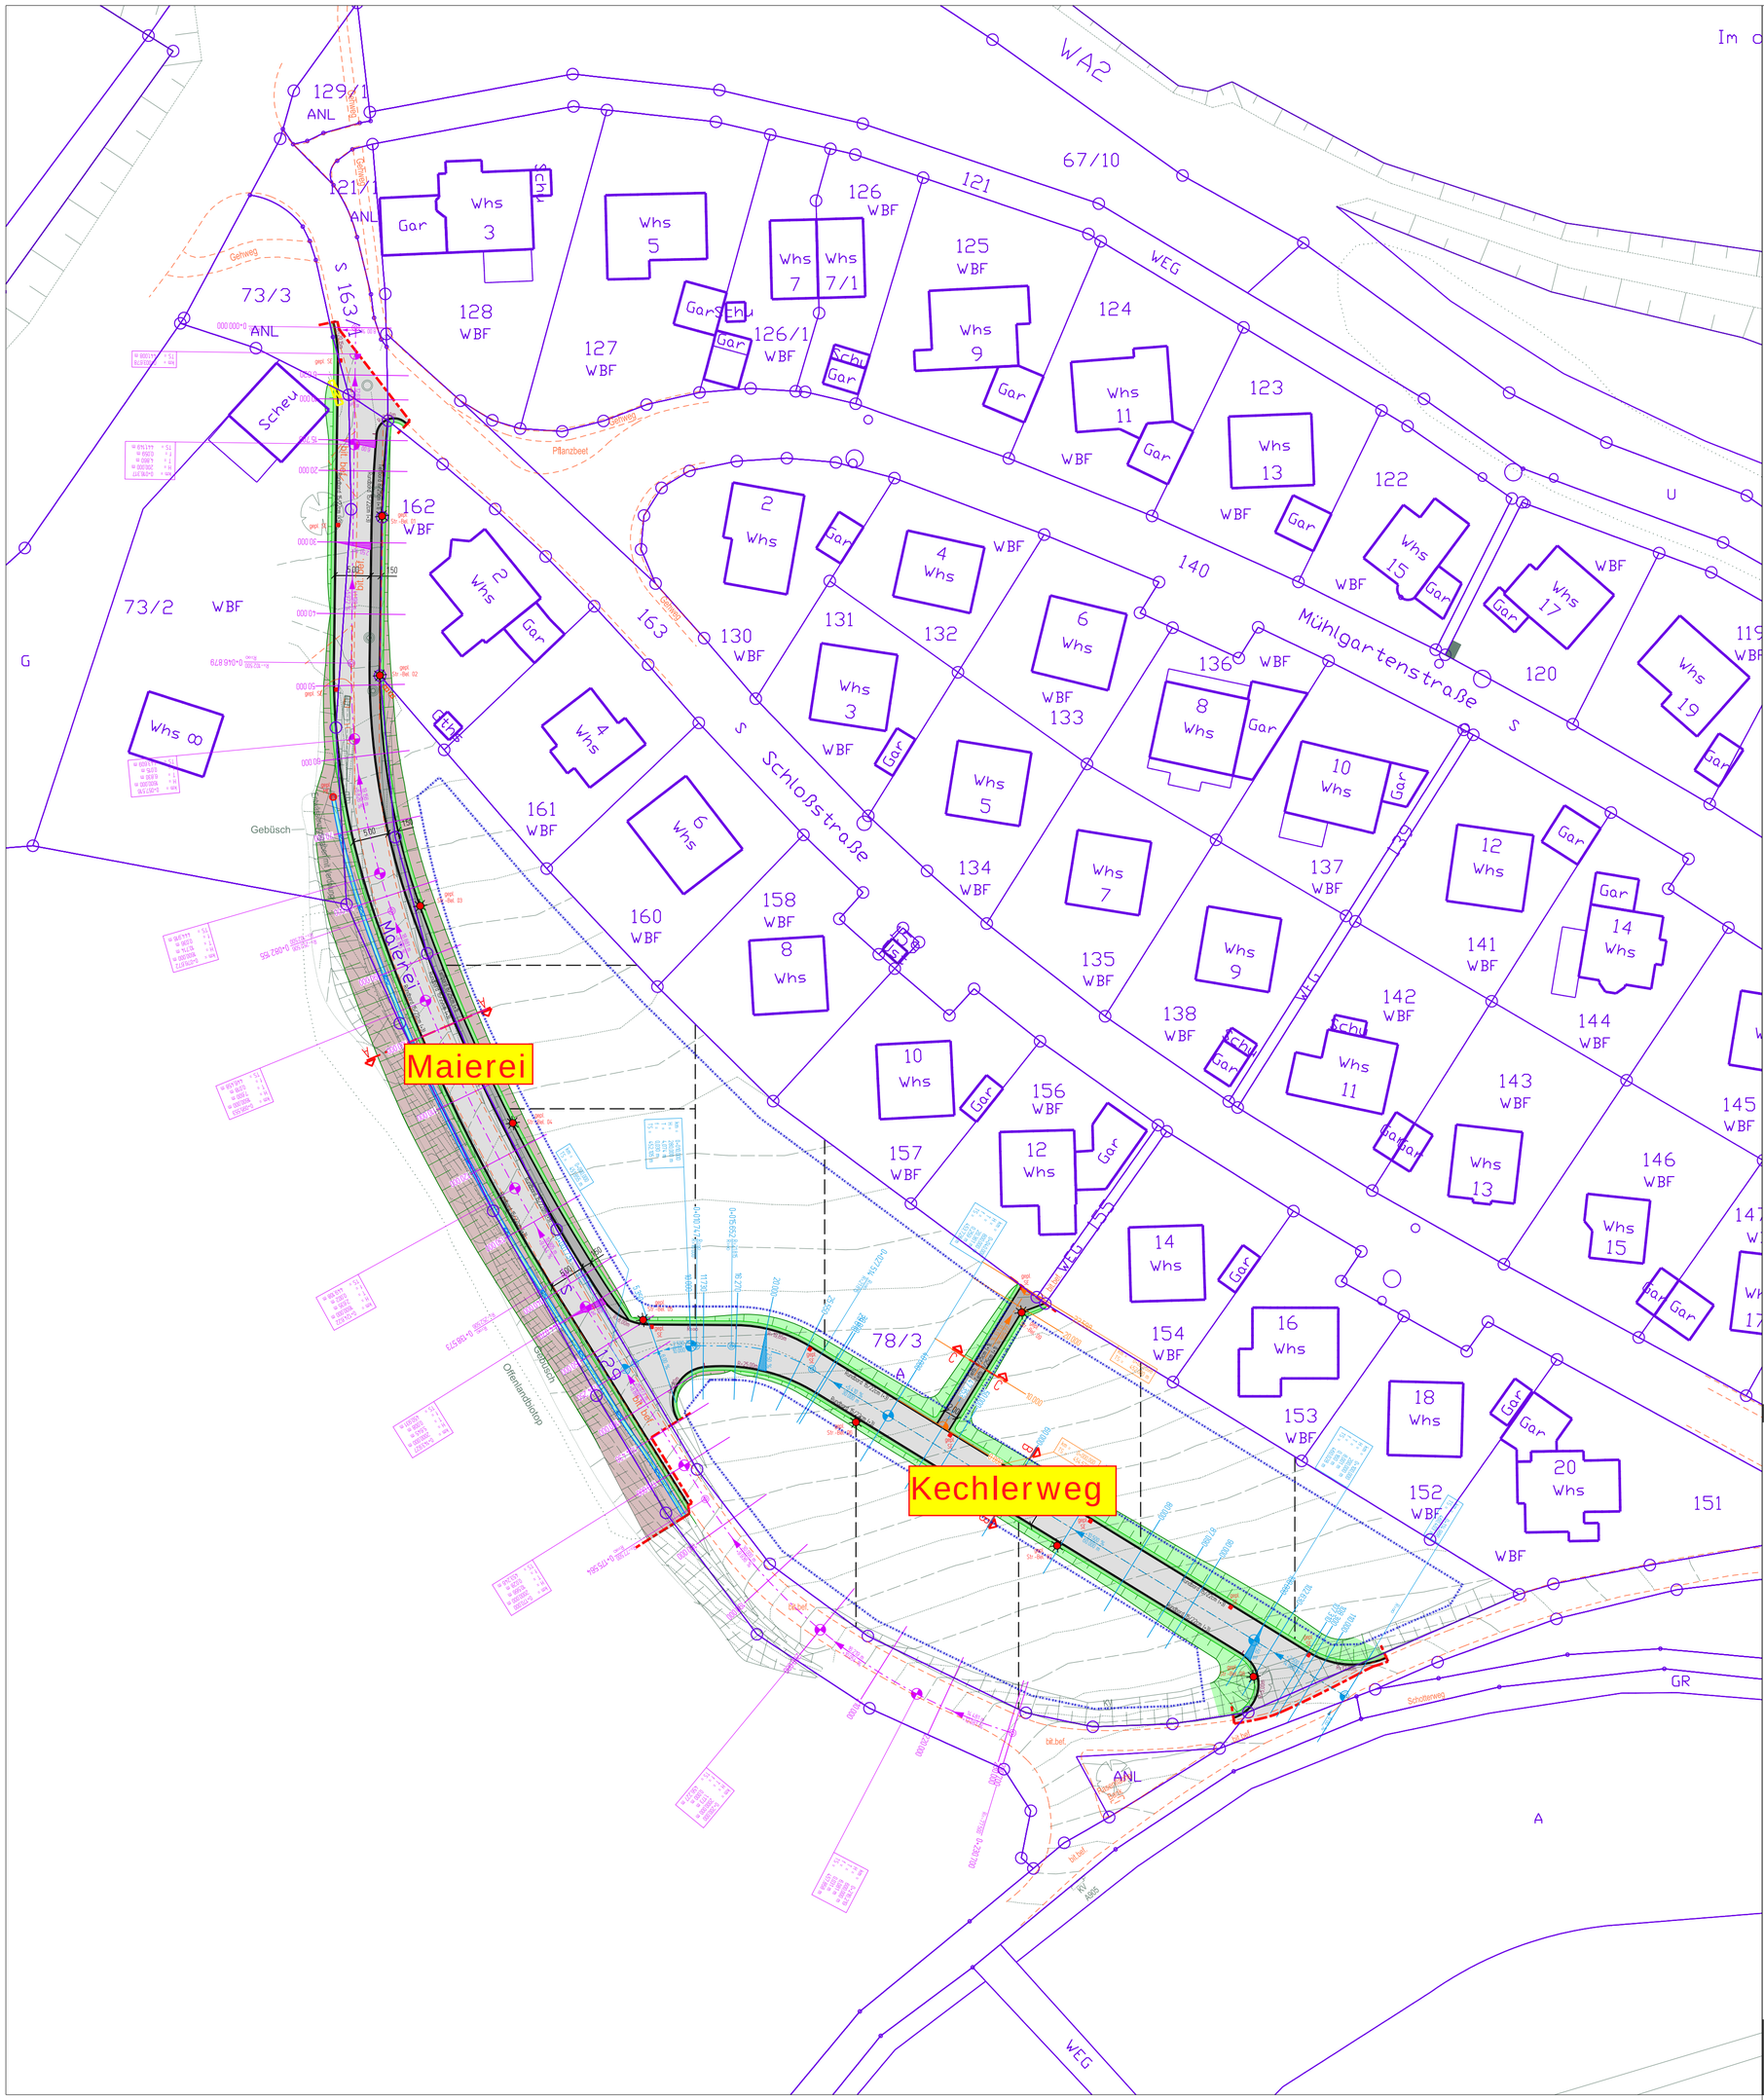

ZEICHENERKLÄRUNG

- gepl. Fahrbahn - Asphalt
- gepl. Gehweg / Fussweg - Asphalt
- gepl. Bankett
- gepl. Mulde
- gepl. Böschung - Einschnitt
- gepl. Böschung - Damm
- gepl. Grenzen (aus BBP)
- gepl. Baugrenzen (aus BBP)
- best. Fahrbahnrand
- Bestandsvermessung (aus BBP)
- ALKIS - Stand: 2019

Dateiname: 1_lp-muehlacker.dgn Stand: 11.05.2020

STADT HAITERBACH

ERSCHLIESSUNG MÜHLACKER IN UNTERSCHWANDORF

ÜBERSICHTSPLAN

Entwurfsplanung

gezeichnet:	Tra	07.05.2020	Maßstab:	PLAN-Nr.:
geändert:			1:500	1
geprüft:			PRJ-Nr.:	Index:
			2.146	

GAUSS Ingenieurtechnik
GAUSS Ingenieurtechnik GmbH
Tübinger Str. 30 . 72108 Rottenburg
gauss-ingenieurtechnik.de
+49 (0) 74 72 / 96 71 - 0
+49 (0) 74 72 / 96 71 - 40
infrastruktur@gauss-ingenieurtechnik.de