




Satteldach

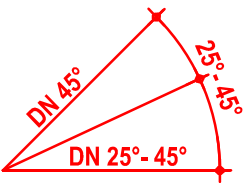

versetztes Pultdach

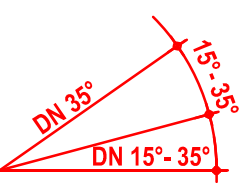

Pultdach

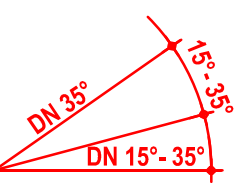

Bebauungsplan

„Mühlacker - 3. Erweiterung“


Gemeinde: Haiterbach
Gemarkung: Unterschwandorf



Querprofil 2

Station 0+069.12


Maßstab 1:200

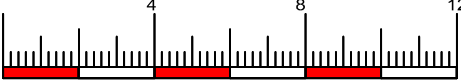

NN 430.00 - Maßstab 1:200/200

Geländehöhe

Stationierung

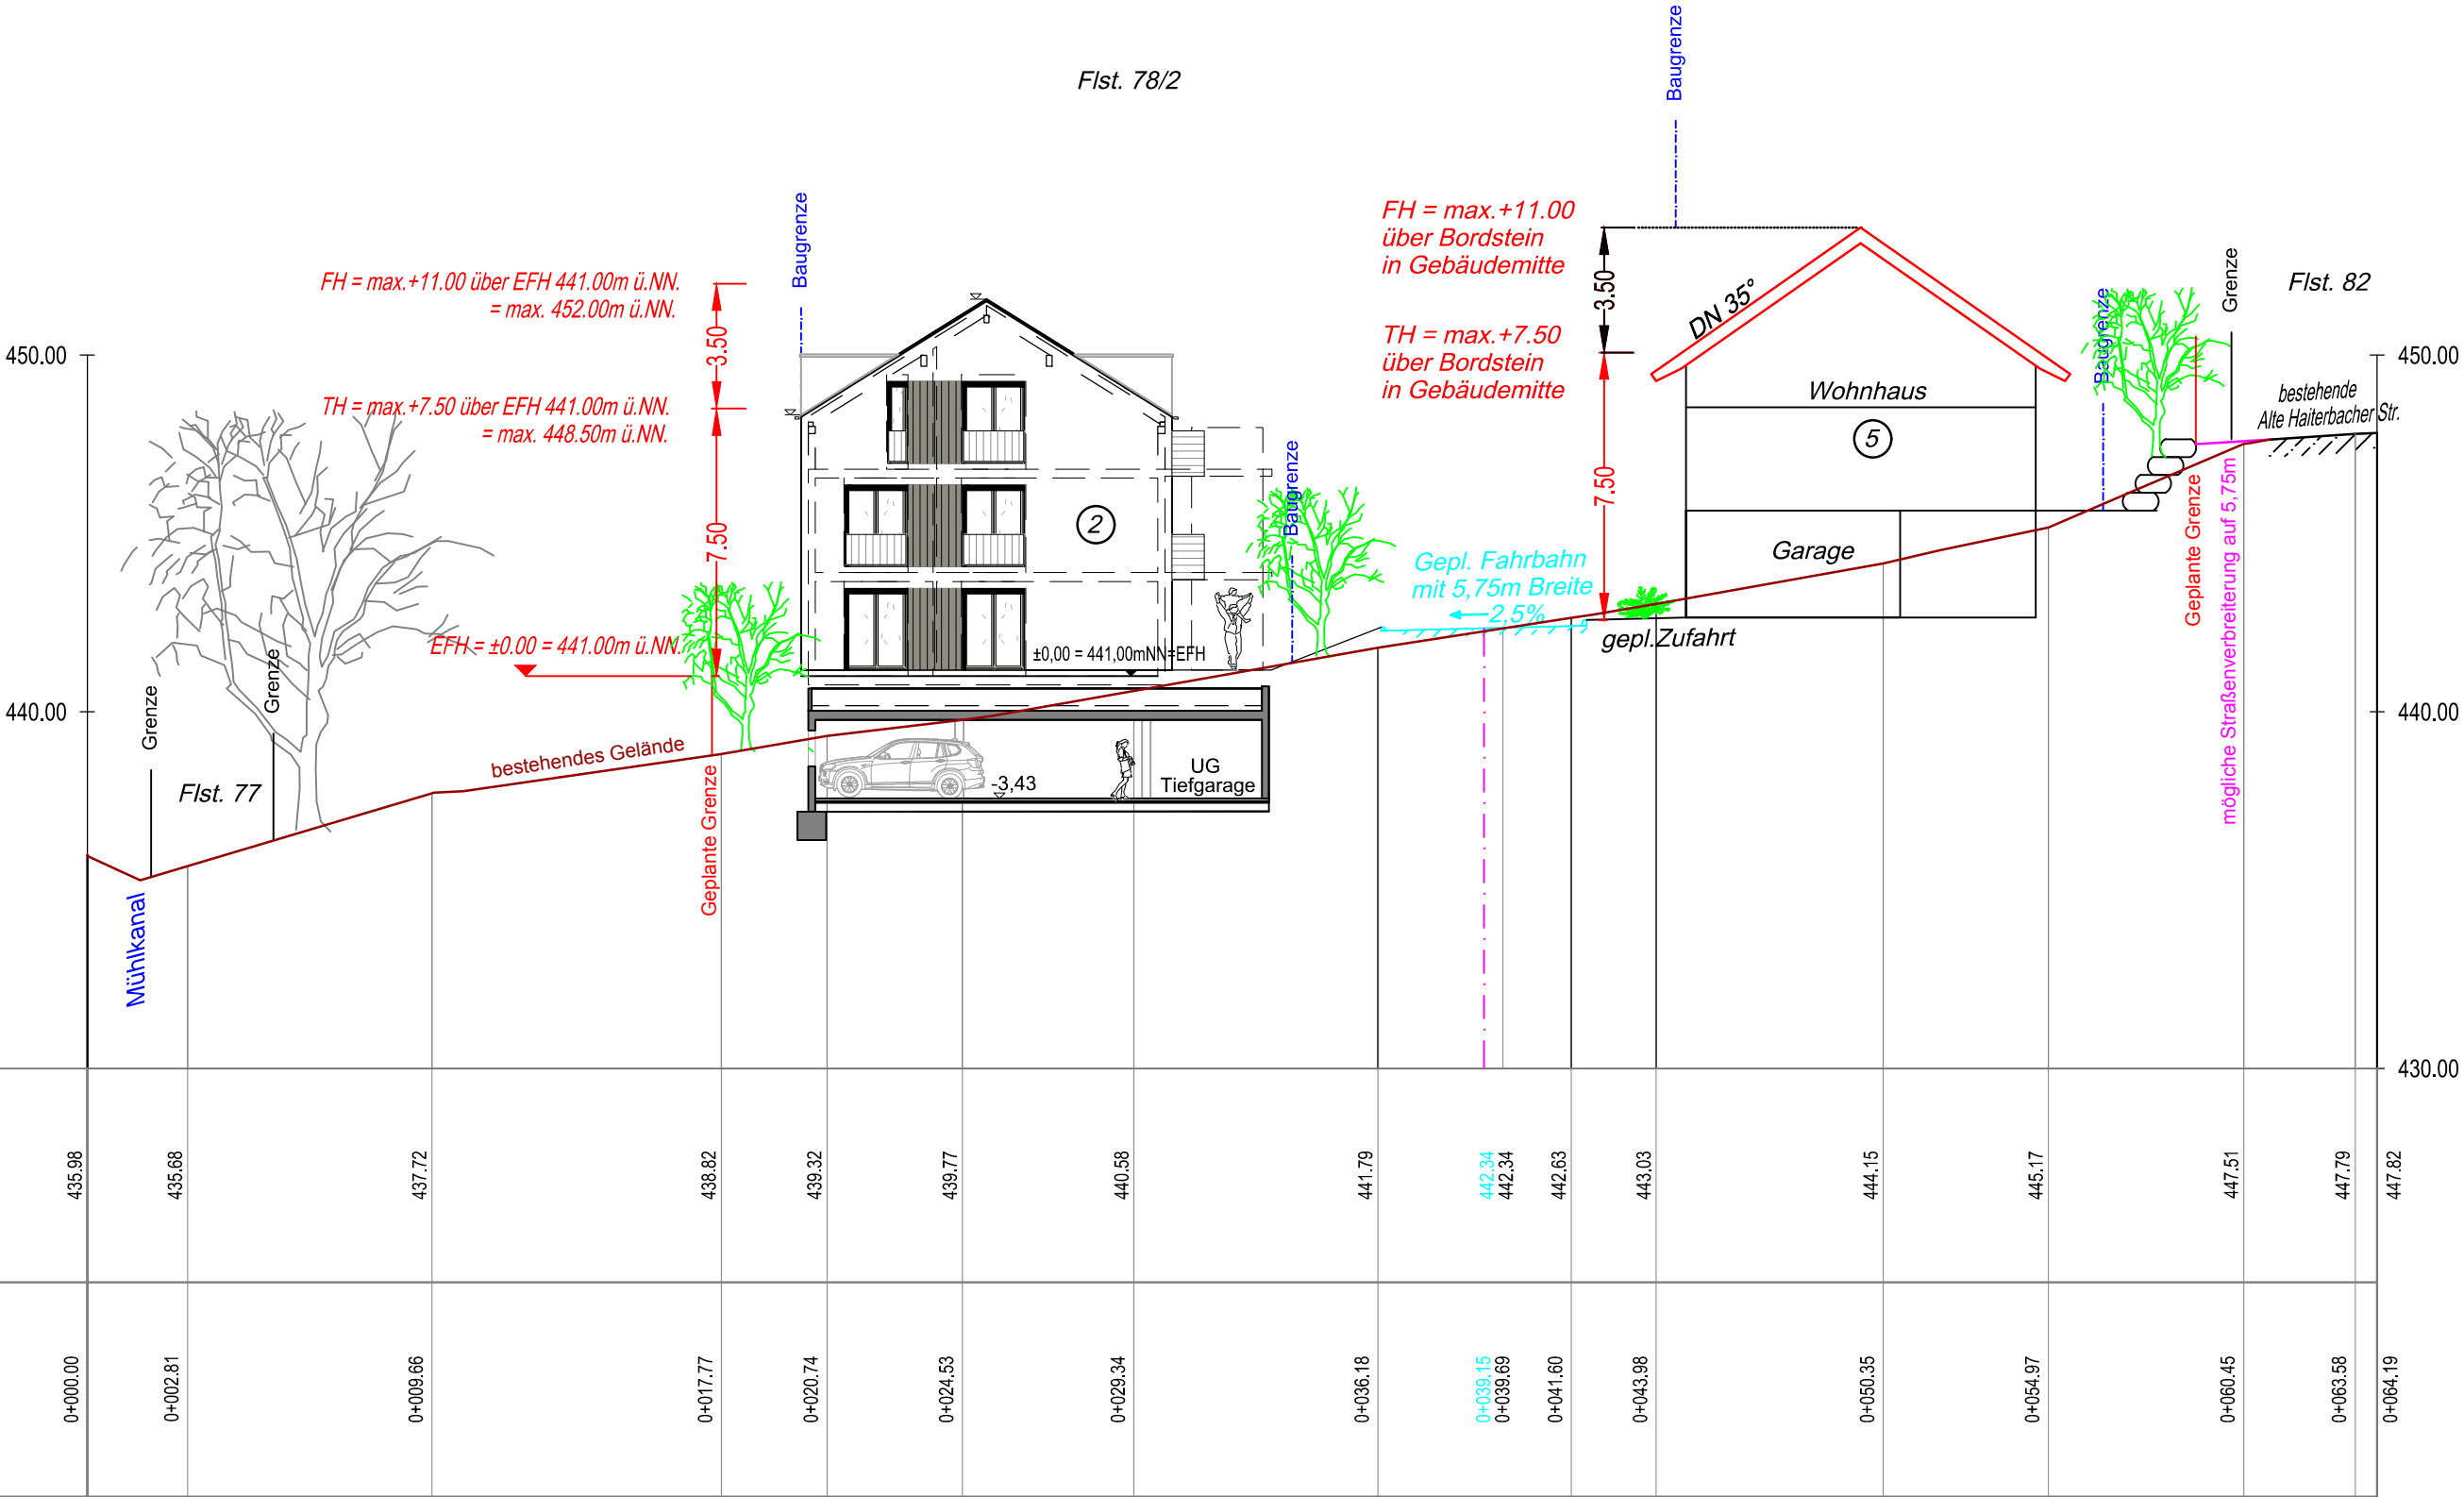

Gefertigt am: 10.09.2021
Einzeichnungen am:

[Signature]

GEOINGENIEURBÜRO
Walter Thal
Sachverständiger nach
§ 5 Abs. 3 LBOVVO B-W
Karlstraße 16
72213 Altensteig
Tel. 07453-8380
altensteig@geoingenieurbuero.com
Bergstraße 15
75245 Neulingen
Tel. 07237-442784 / 0171-3856048
neulingen@geoingenieurbuero.com