


Gemeinde: Haiterbach
 Gemarkung: Unterschwandorf




versetztes Pultdach

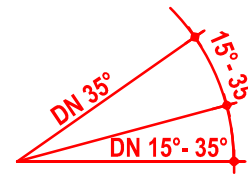

Bebauungsplan „Mühlacker - 3. Erweiterung“

Schemaskizzen Versetztes Pultdach

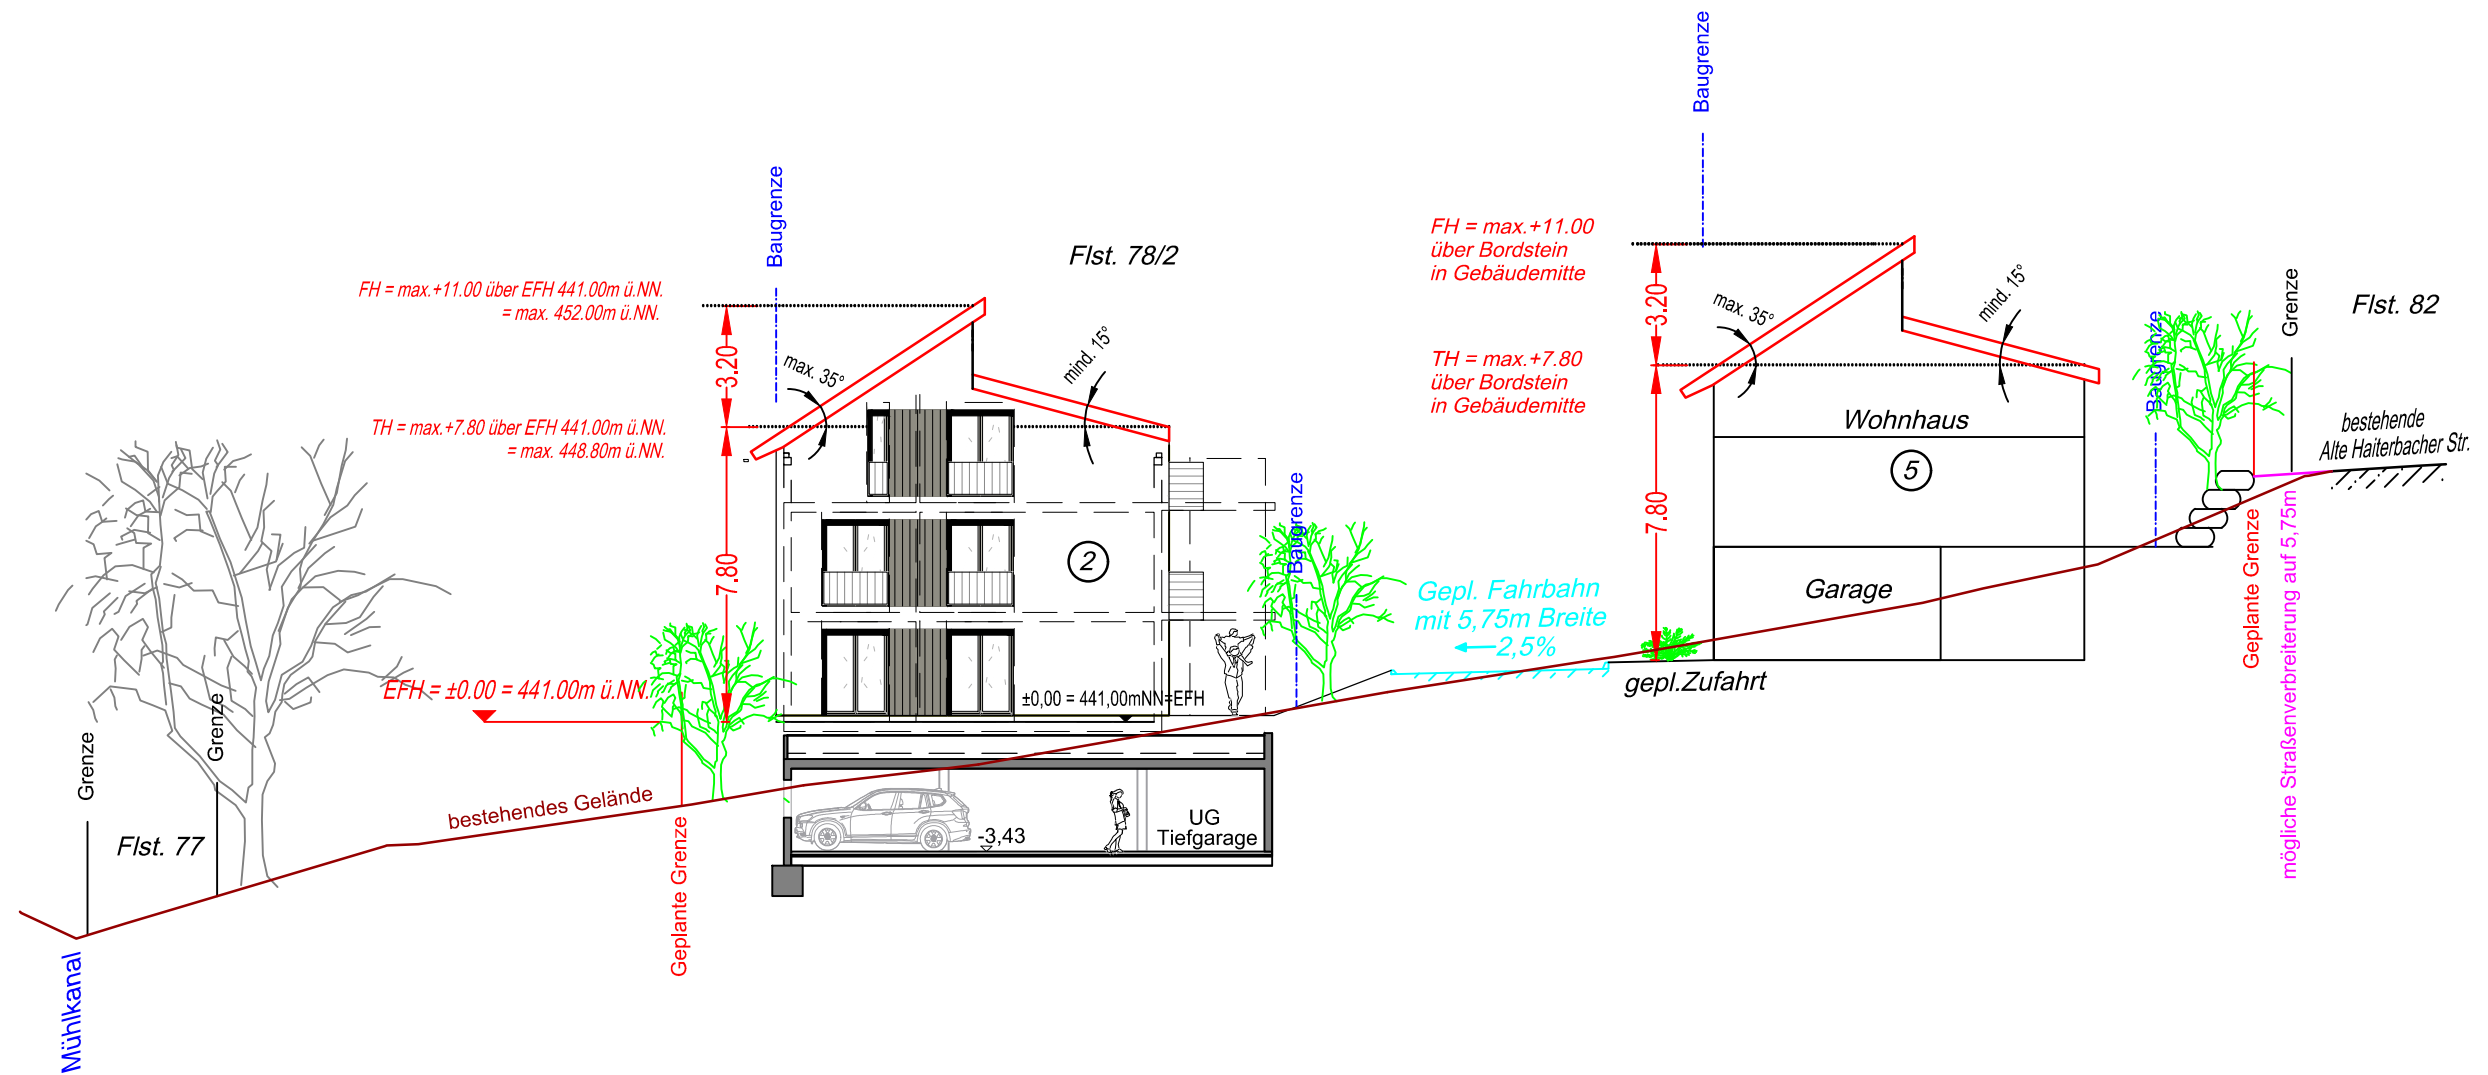

Maßstab 1:200



Gefertigt am:
 Einzeichnungen am: 10.09.2021

W. Thal

GEOINGENIEURBÜRO
 Walter Thal
 Sachverständiger nach
 § 5 Abs. 3 LBOVVO B-W
 Karlstraße 16
 72213 Altensteig
 Tel. 07453-8380
 altensteig@geoingenieurbuero.com
 Bergstraße 15
 75245 Neulingen
 Tel. 07237-442784 / 0171-3856048
 neulingen@geoingenieurbuero.com