
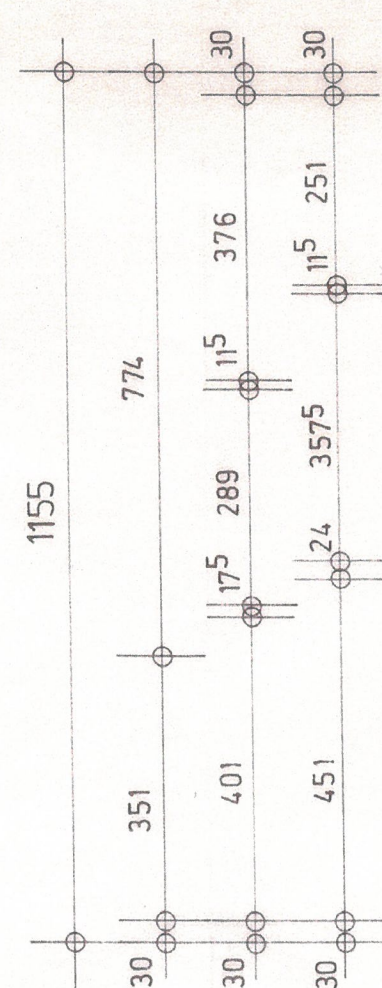


LINDENSTRASSE

EHWEG

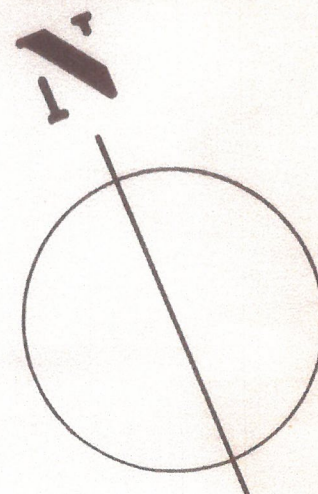

GRUNDSTÜCKSGRENZE

Teil 8

400
WÄSCHESP.

KINDERSPIELPLATZ

GEP. GRENZE



Teil 5

Teil 4

Teil 6



Teil 7

Teil 9

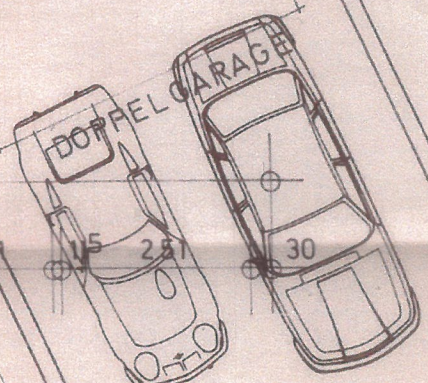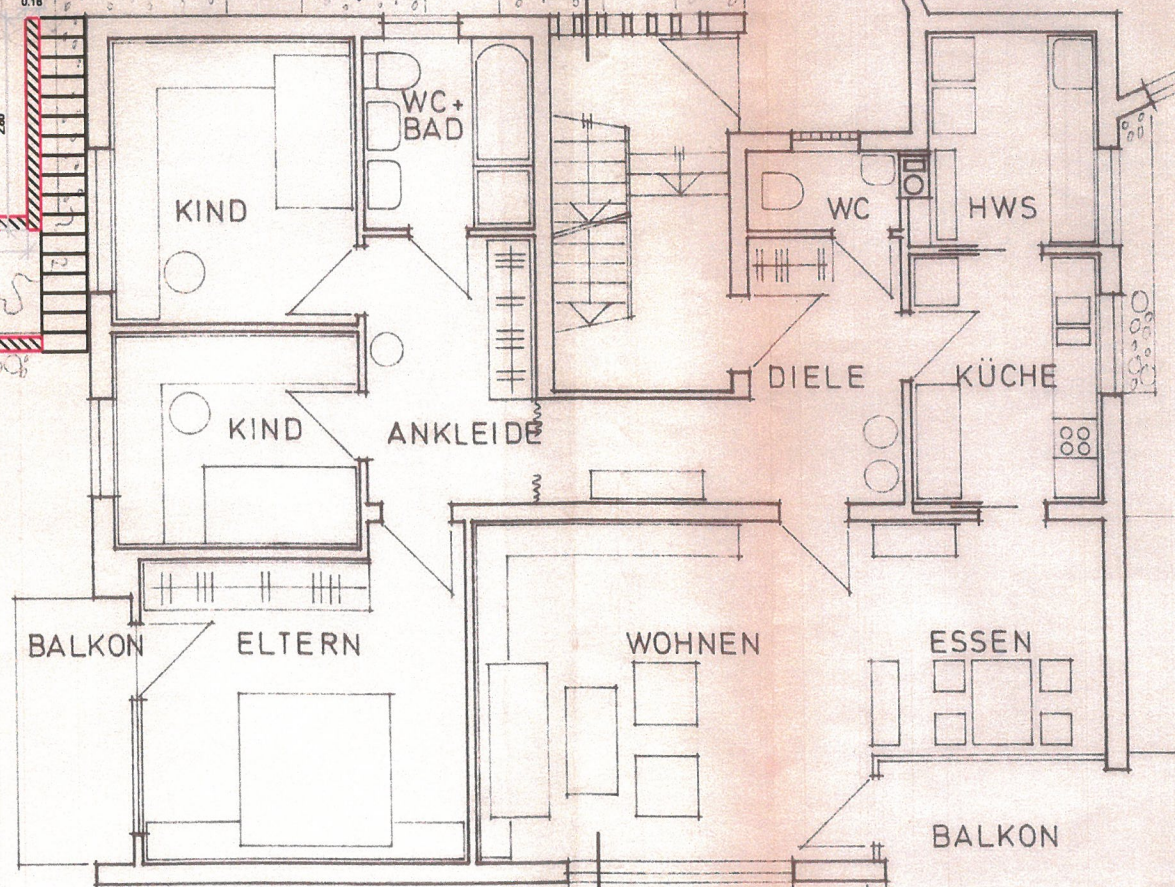

1 STELLPLATZ

FUSSWEG

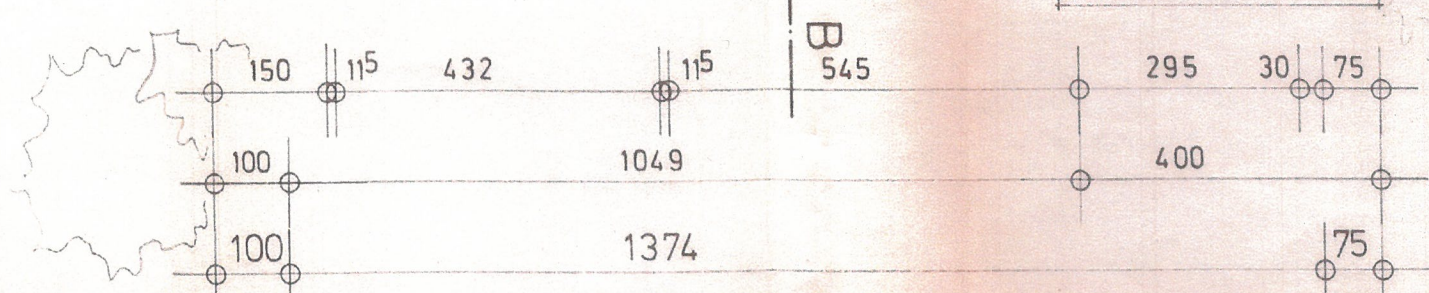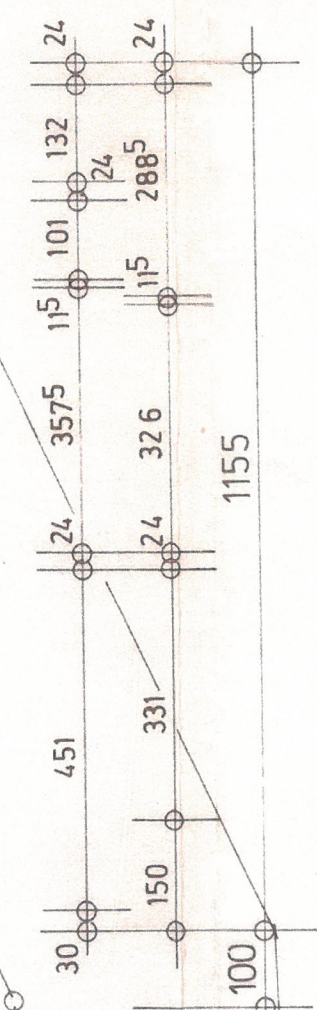

H. SCHAIRER	DER BAUHERR
BEIHINGEN	<i>i.A. Mann</i>
ERDGESCHOSS	6/75
23.05.1975	M 1:100
	B5

5.08.75