

Vermessungsverwaltung Baden-Württemberg

Landratsamt Calw
Vermessungsbehörde

Vogelstraße 42-48
75365 Calw

Stadtverwaltung Nagold
Bauverwaltungsamt

29. Nov. 2021


Auszug aus dem Liegenschaftskataster

Liegenschaftskarte 1 : 500

Bereitellt am 08.03.2021

Flurstück: 1070/15
Flur: Beihingen
Gemarkung: Beihingen

Gemeinde: Halterbach
Kreis: Calw
Regierungsbezirk: Karlsruhe

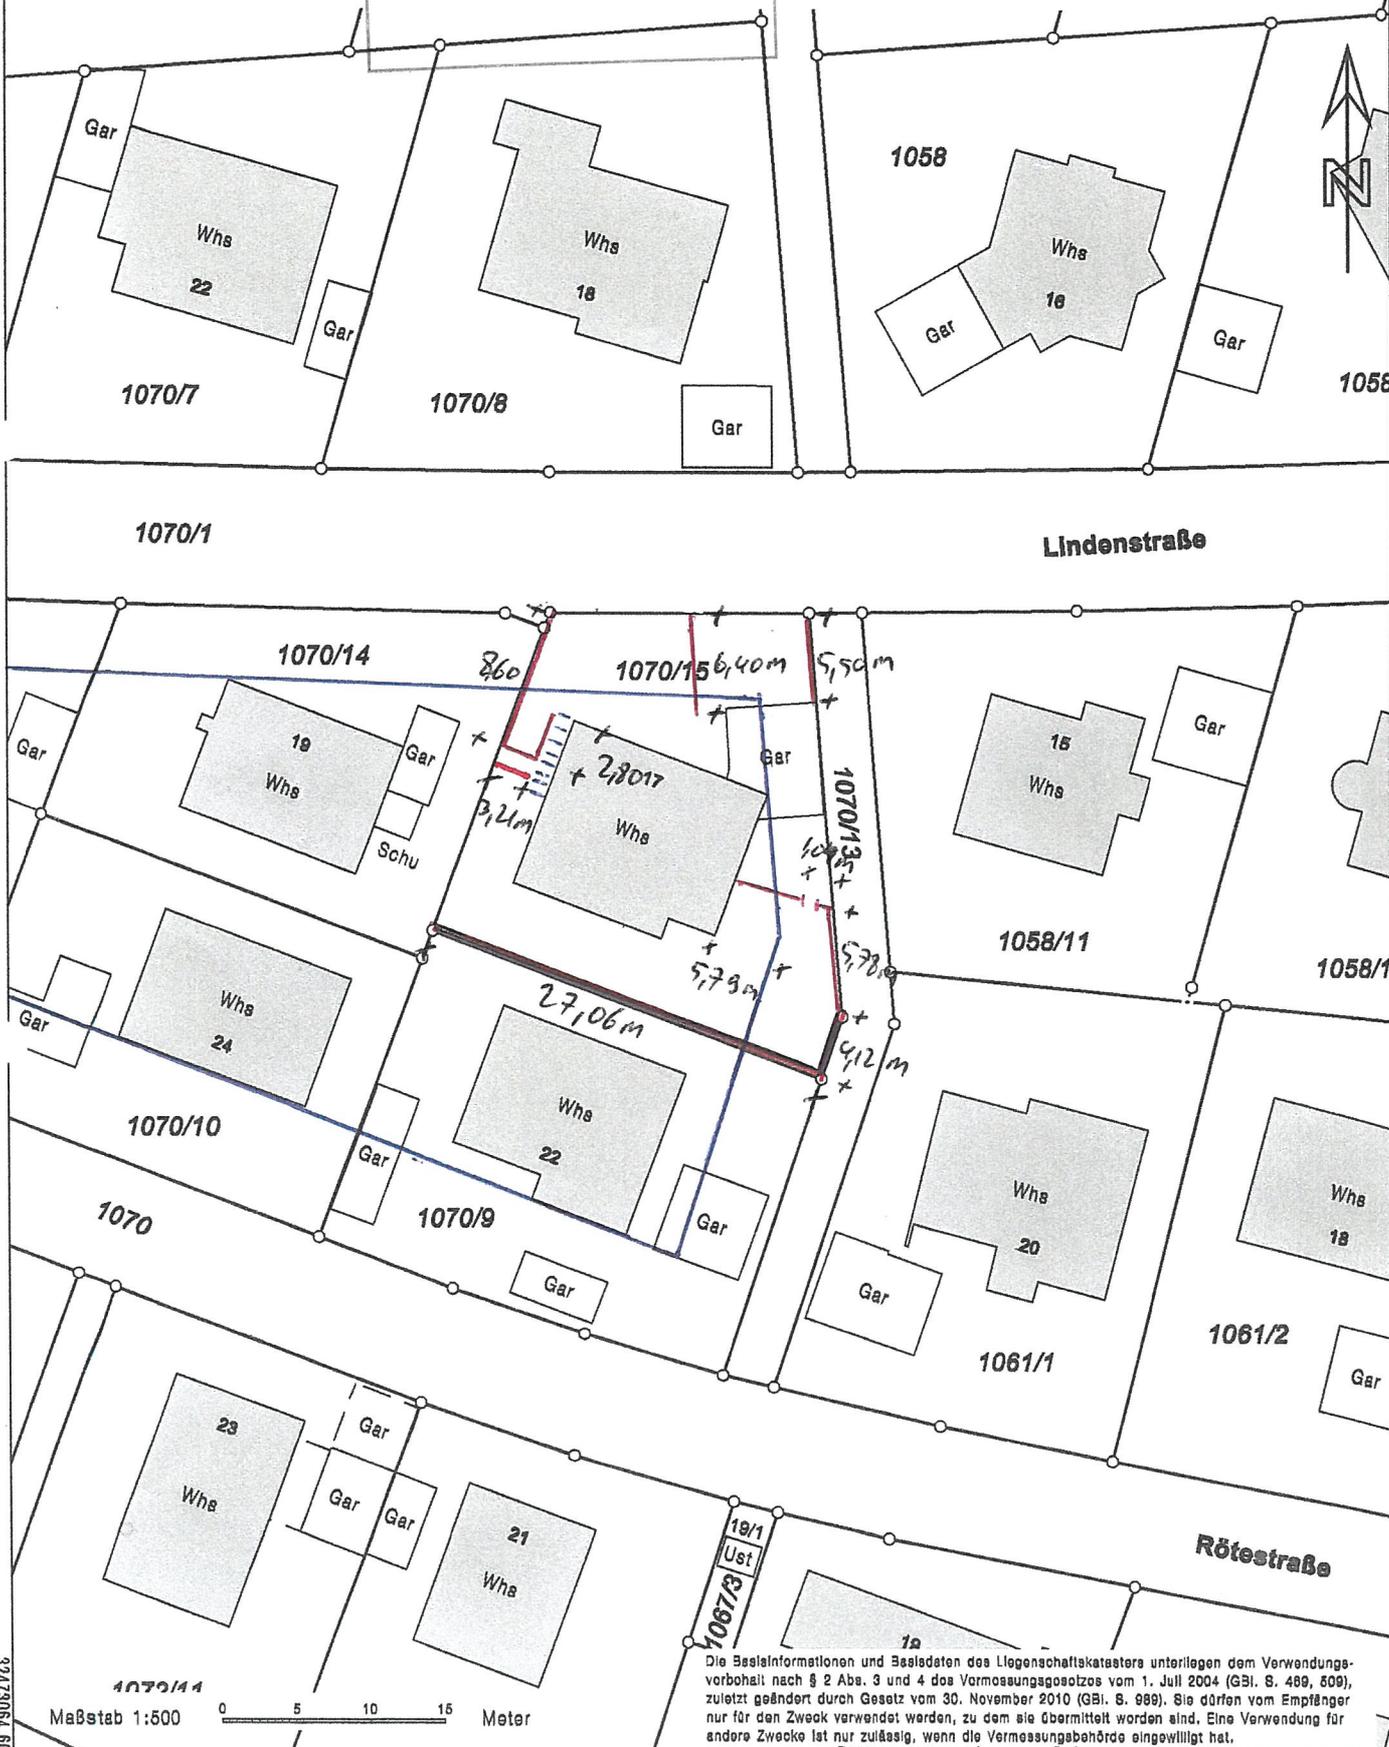

Die Bestandsinformationen und Basisdaten des Liegenschaftskatasters unterliegen dem Verwendungsvorbehalt nach § 2 Abs. 3 und 4 des Vermessungsgesetzes vom 1. Juli 2004 (GBl. S. 489, 609), zuletzt geändert durch Gesetz vom 30. November 2010 (GBl. S. 989). Sie dürfen vom Empfänger nur für den Zweck verwendet werden, zu dem sie übermittelt worden sind. Eine Verwendung für andere Zwecke ist nur zulässig, wenn die Vermessungsbehörde eingewilligt hat.