


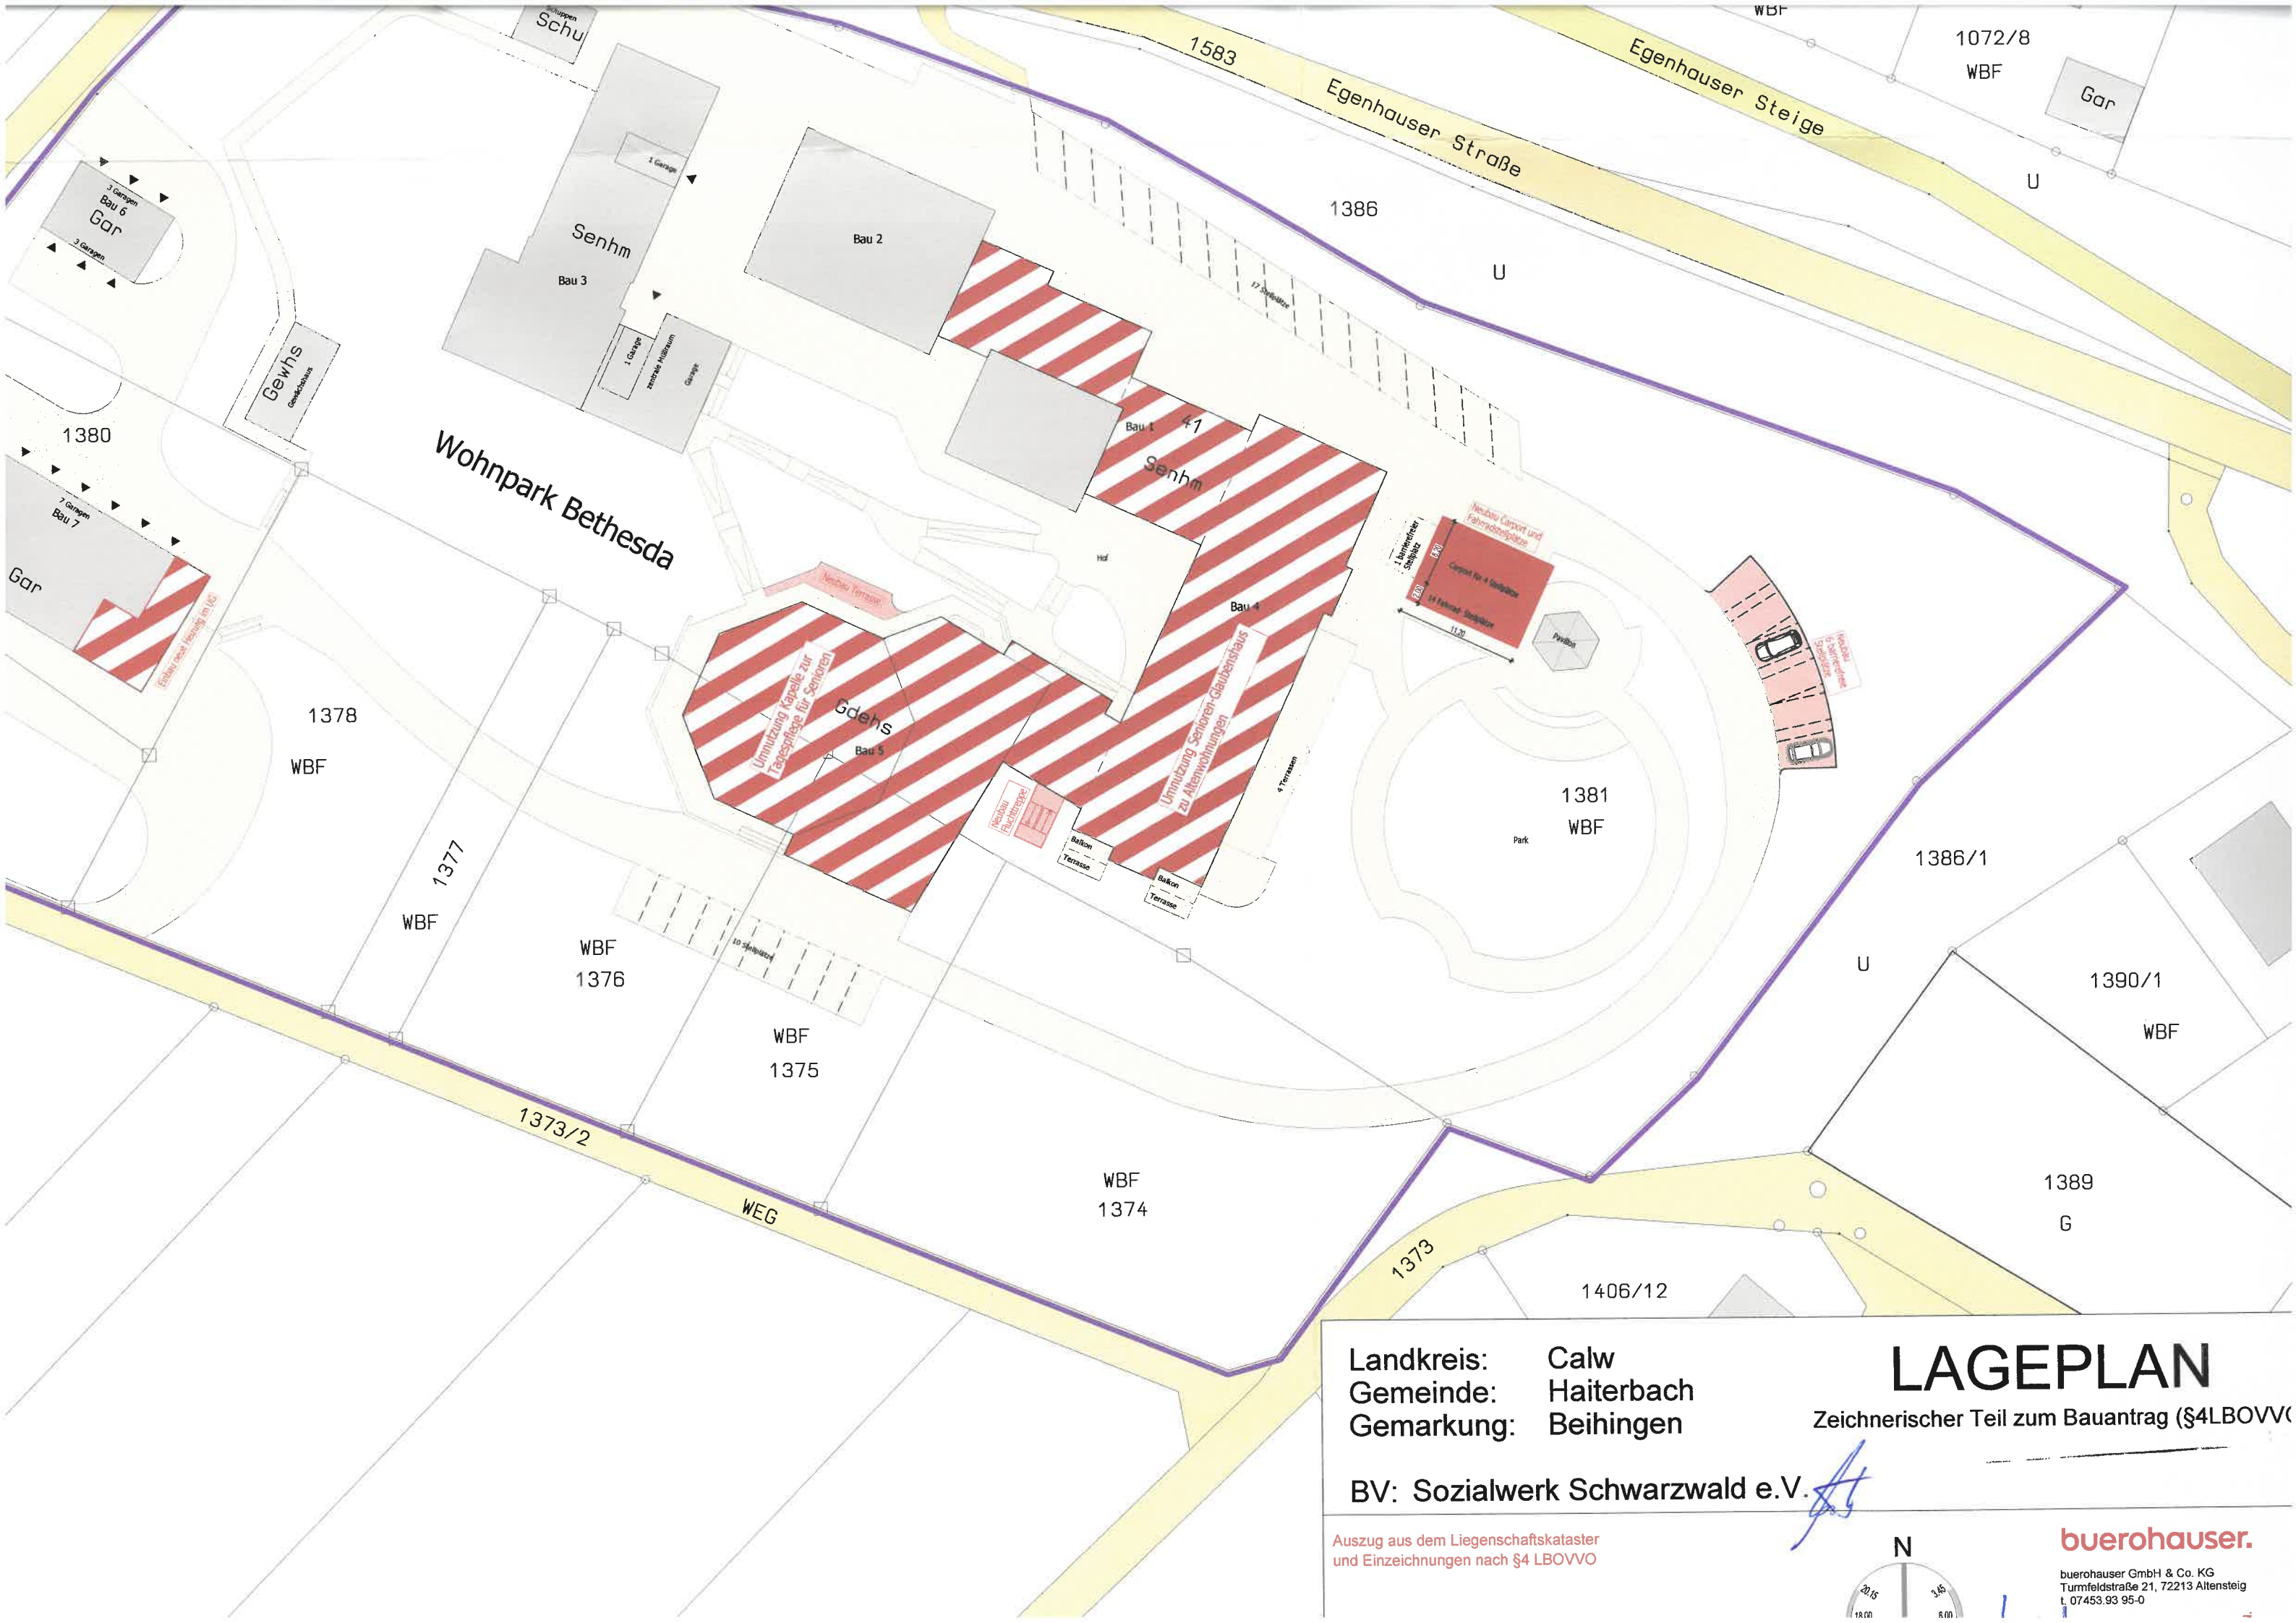

Landkreis: Calw
Gemeinde: Haiterbach
Gemarkung: Beihingen

LAGEPLAN

Zeichnerischer Teil zum Bauantrag (§4 LBOVV)

BV: Sozialwerk Schwarzwald e.V.

Auszug aus dem Liegenschaftskataster
und Einzeichnungen nach §4 LBOVV

[Handwritten signature]

buerohauser.

buerohauser GmbH & Co. KG
Turmfeldstraße 21, 72213 Altensteig
t. 07453.93.95-0

