


Ansicht Ost

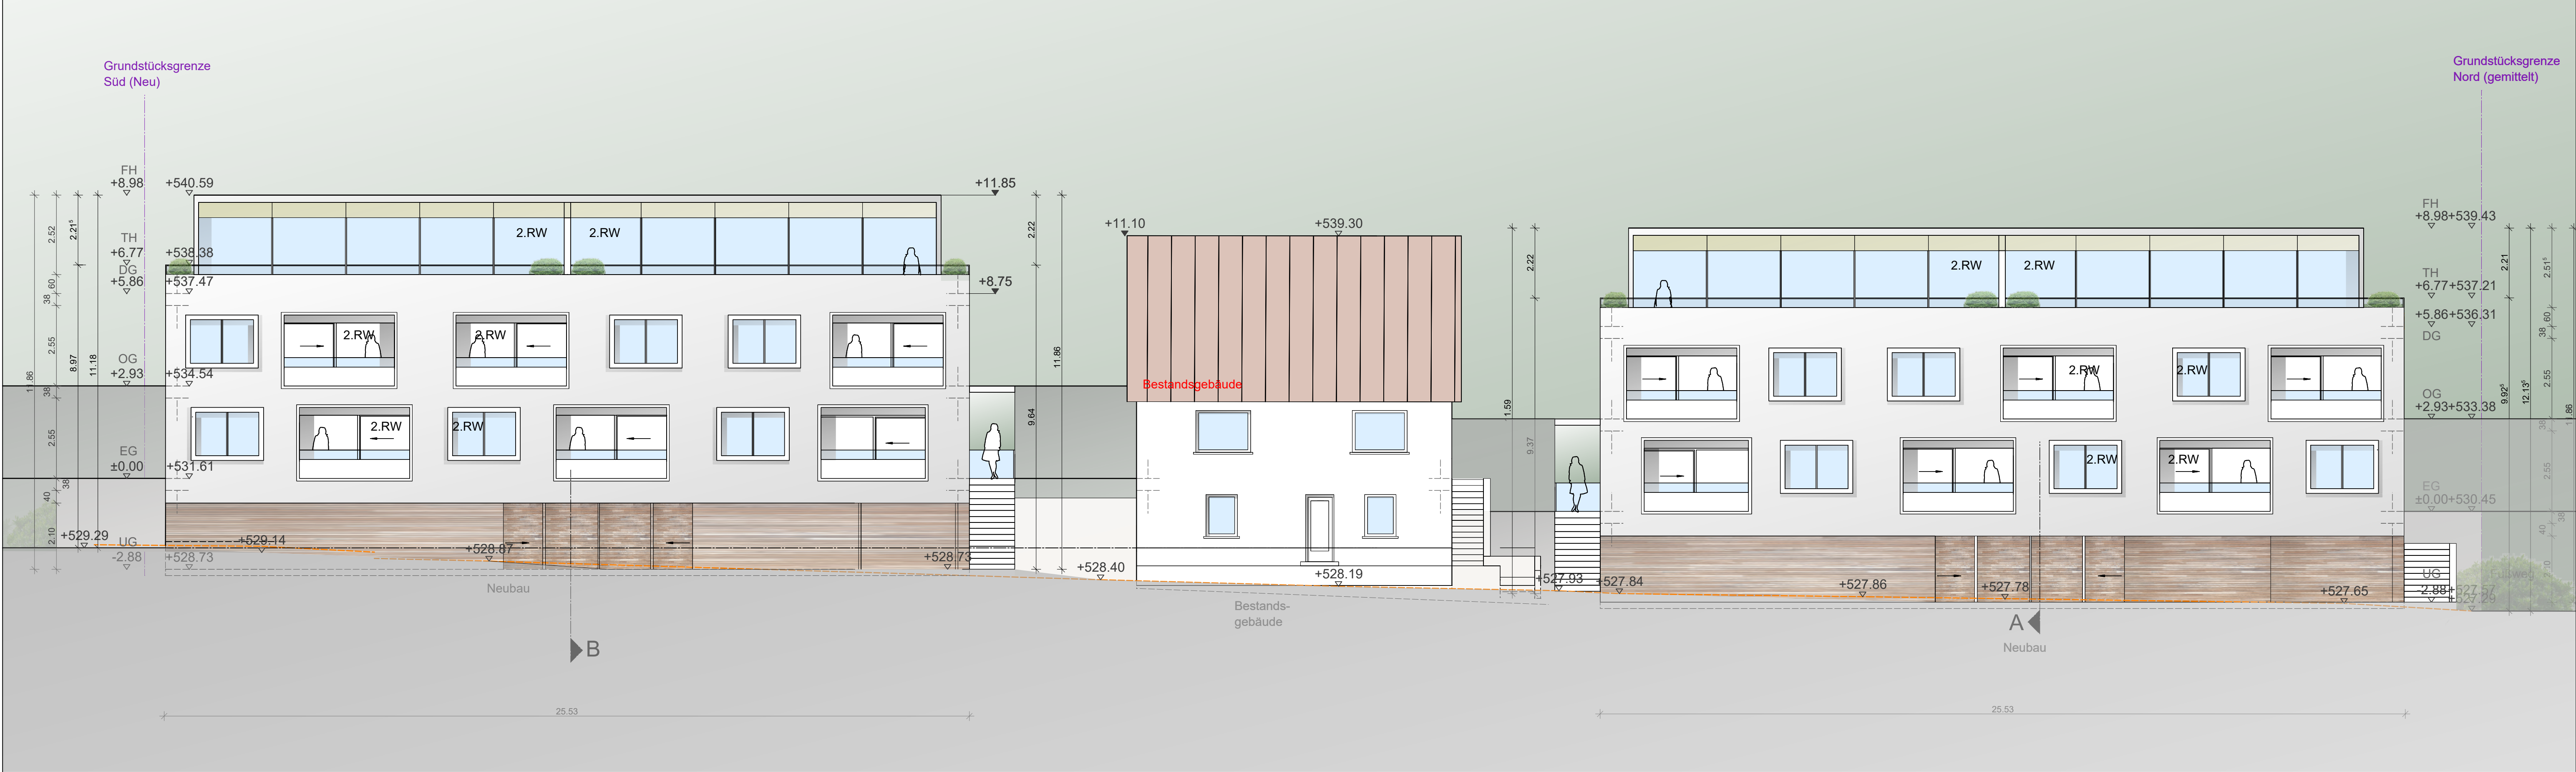

BAUGESUCH	
Bauherrschaft Vision Wohnbau GmbH Pforzheimer Str. 23 72202 Nagold	Architekt G.A.S. planen bauen forschen Prof. Georg Sahner BDA E2D Haldenackerstr. 8 70565 Stuttgart T. 0711/66621-0 F. 0711/66621-52 kontakt@gas-sahner.de
Bauvorhaben In der Wanne 10 Fl.Stück Nr. 2718/8 72221 Halterbach	
Projektbezeichnung Neubau von zwei Mehrfamilienhäusern mit je 8 Wohnungen	
Projektadresse: In der Wanne 10 72221 Halterbach Flurstück Nummer: 2718/8	
Planinhalt Ansicht Ost Schnitt A-A	
Maßstab 1:100	Format: A1
Projekt: 2021_010	
Datum: 22.11.2021	Ersteller: AL