



Ansicht West

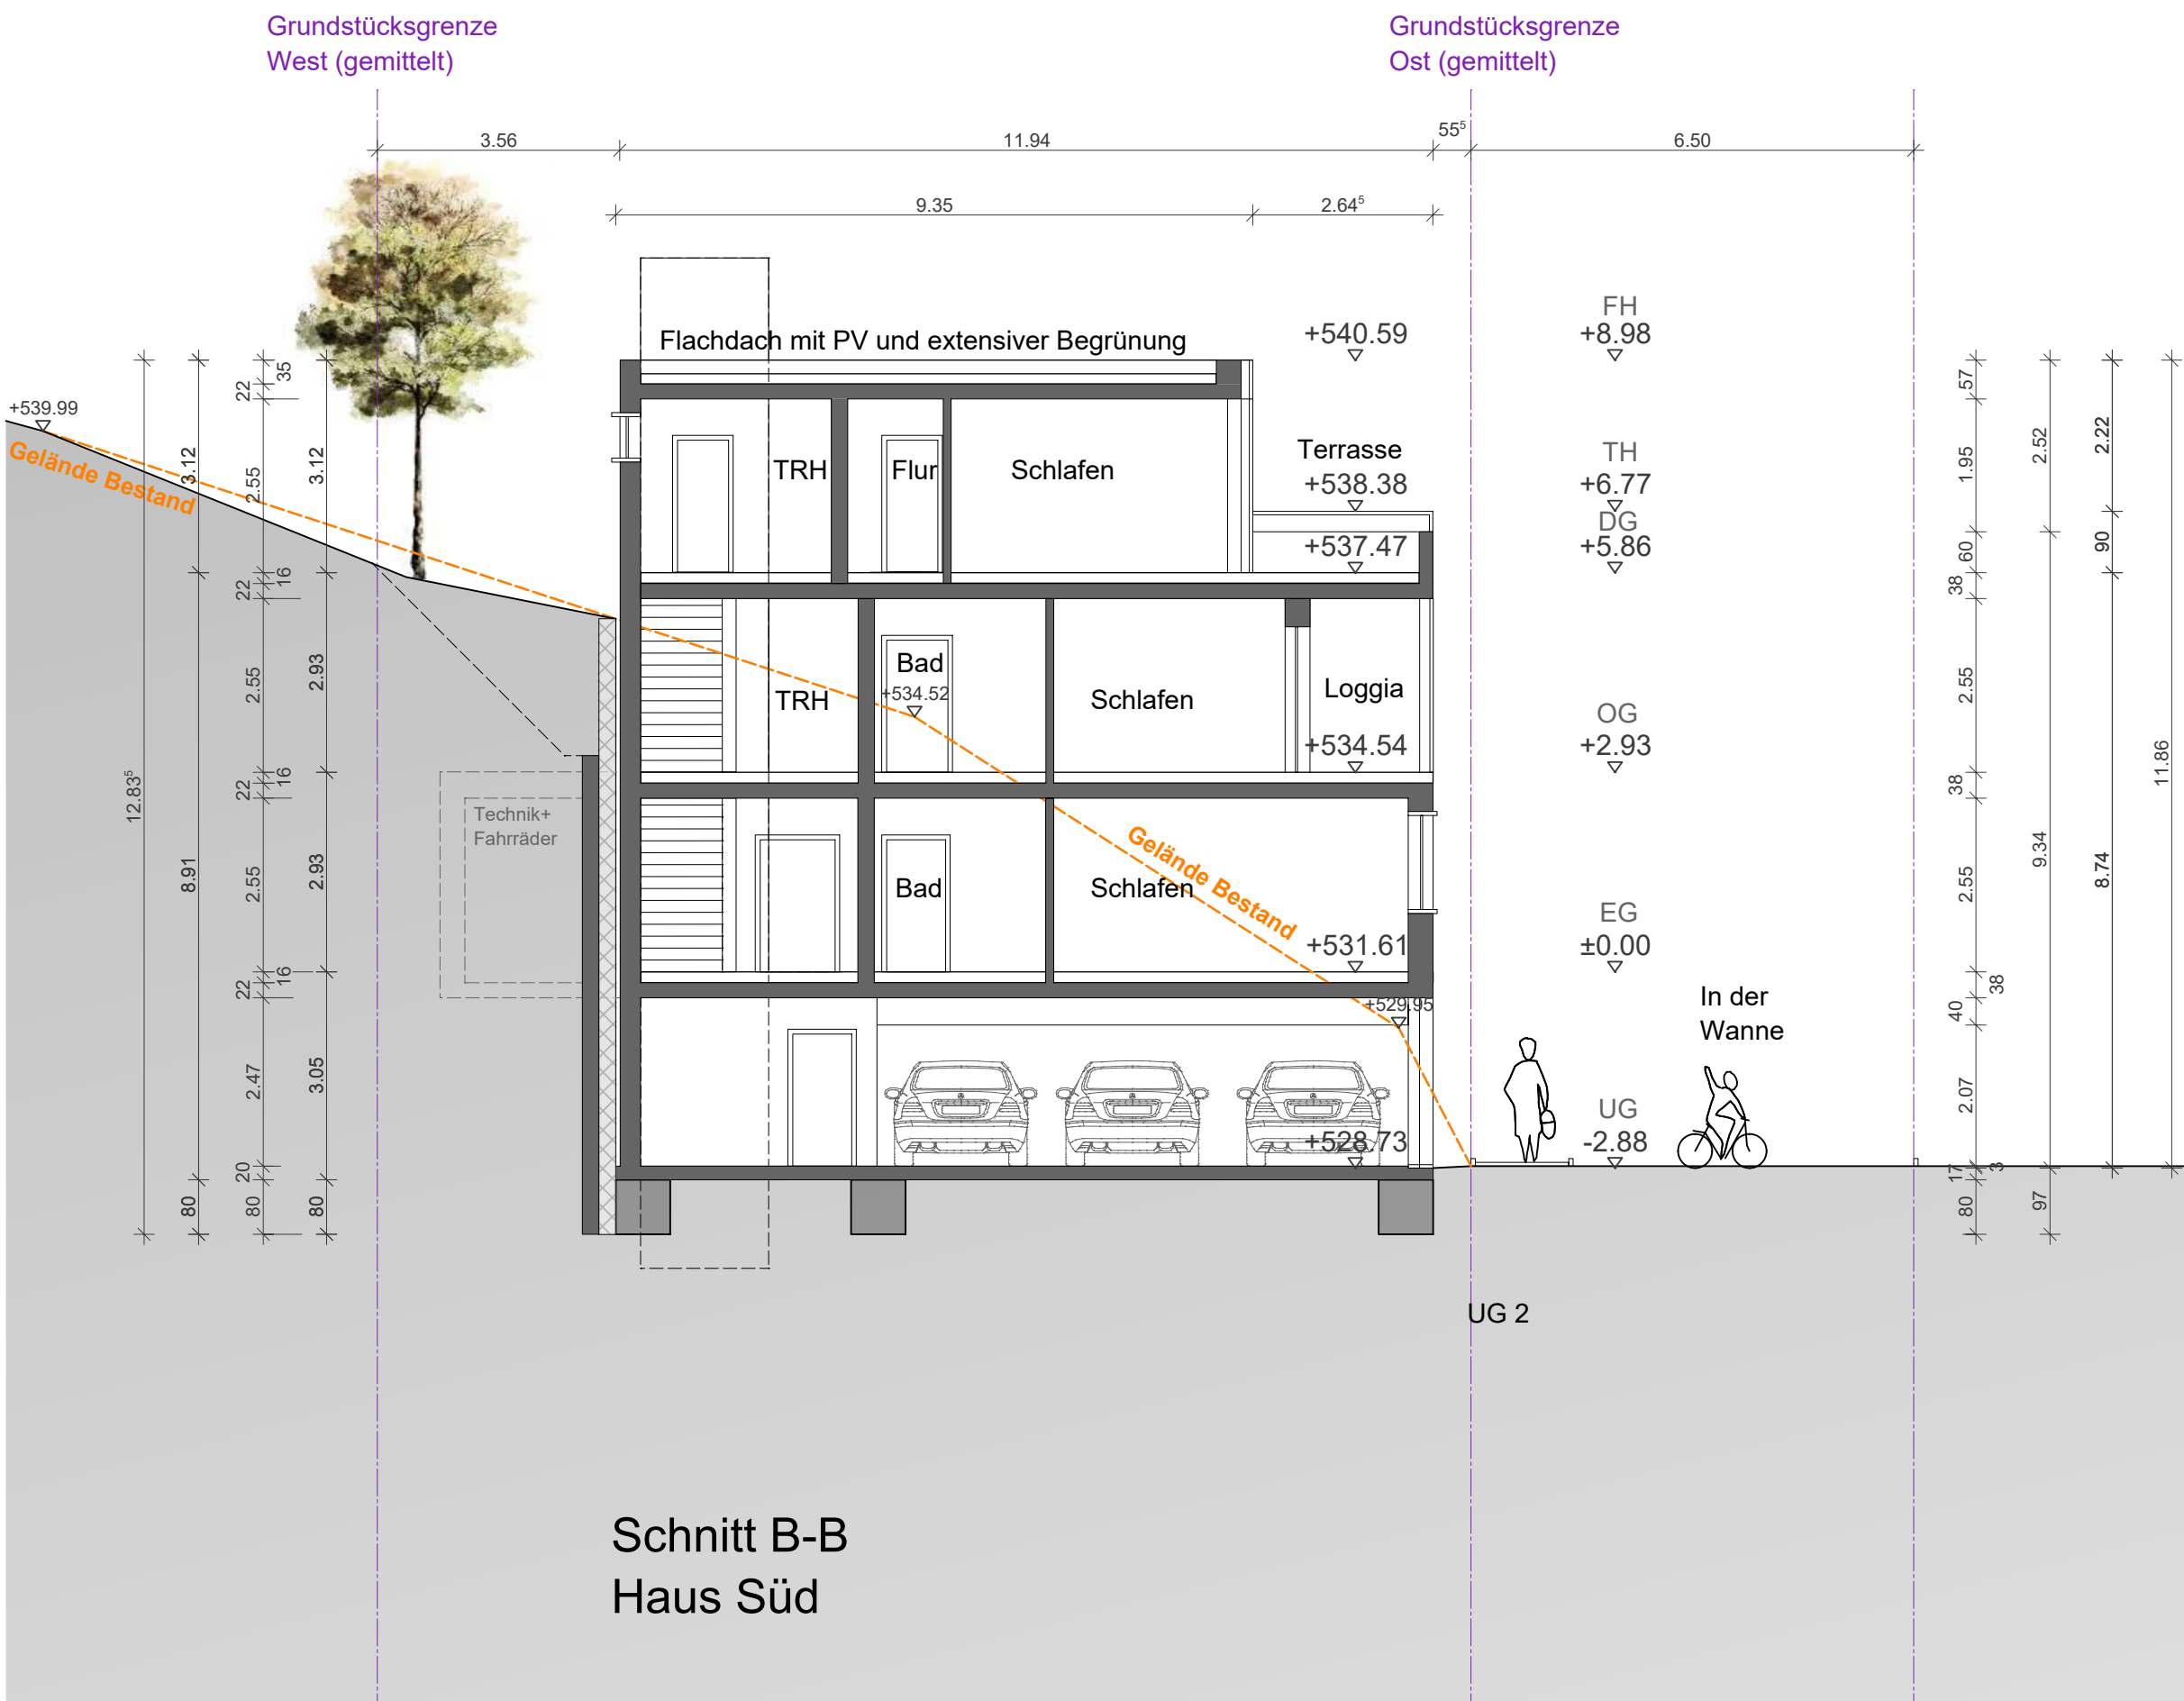

BAUGESUCH

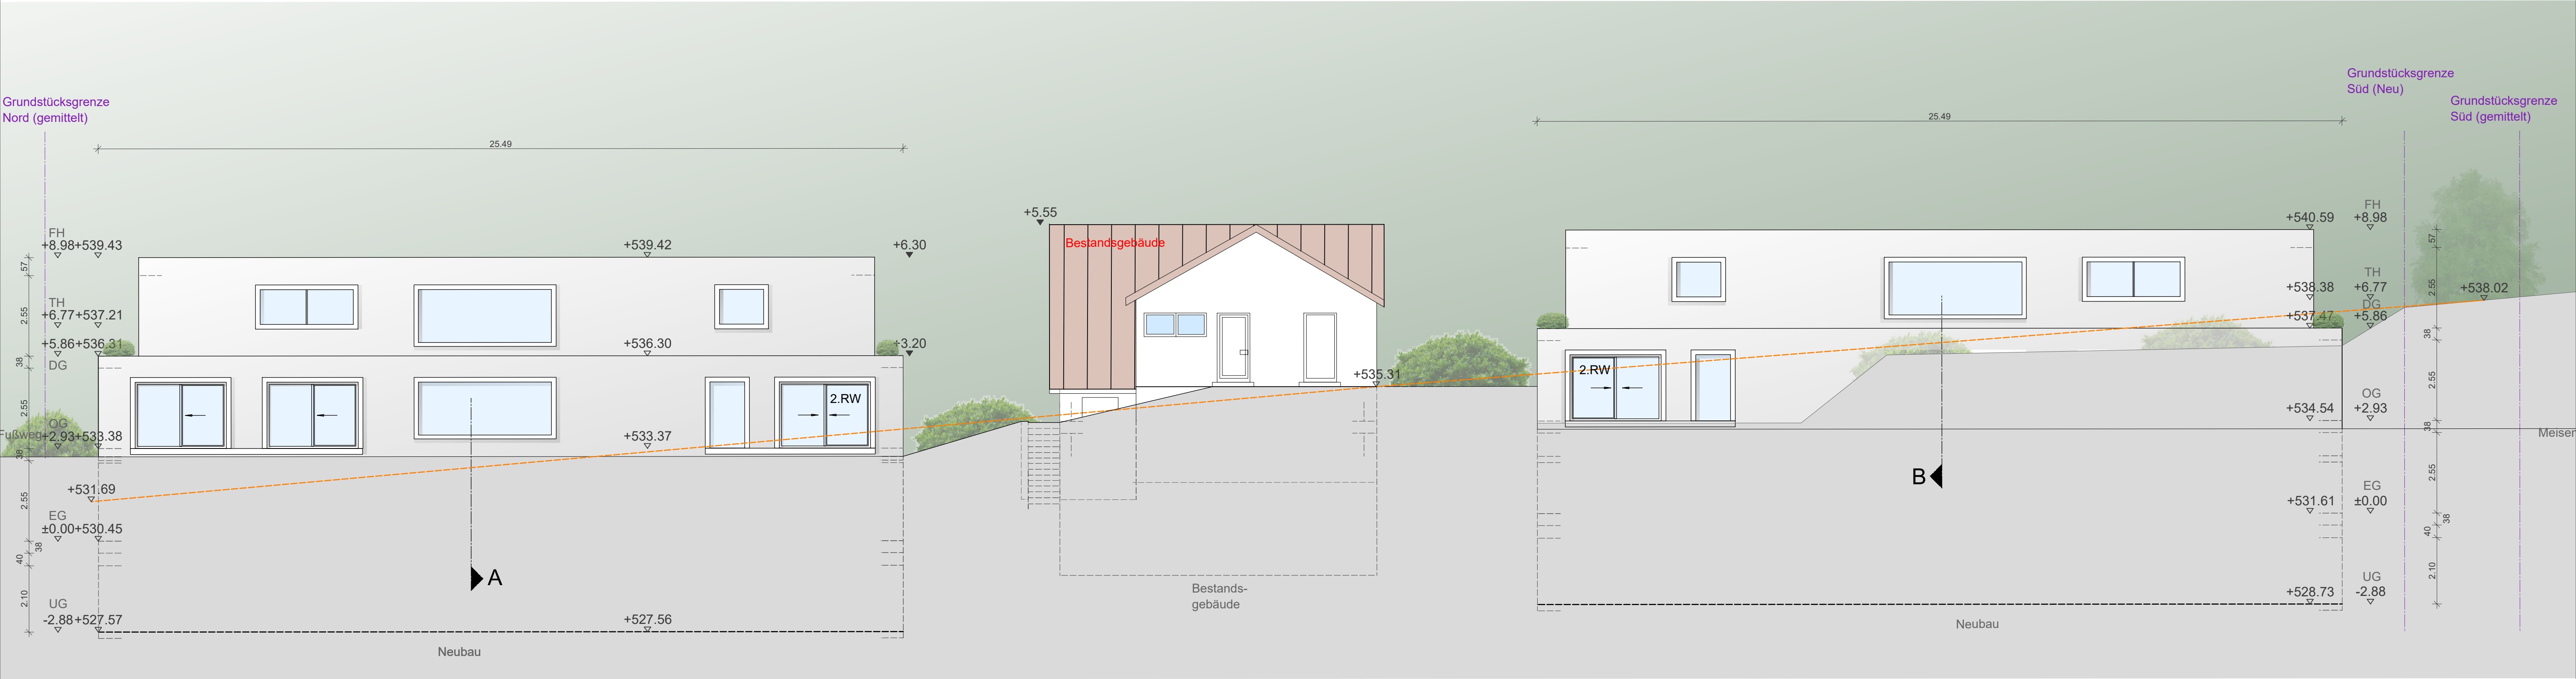

Bauherrschaft
Vision Wohnbau GmbH
Pforzheimer Str. 23
72202 Nagold

Architekt
G.A.S. planen bauen forschen
Prof. Georg Sahner BDA E2D
Haldenackerstr. 8
70565 Stuttgart
T. 0711/66621-0
F. 0711/66621-52
kontakt@gas-sahner.de

Bauvorhaben
In der Wanne 10
Fl.Stück Nr. 2718/8
72221 Haiterbach

Projektbezeichnung
Neubau von zwei Mehrfamilienhäusern mit je 8 Wohnungen
Projektadresse:
In der Wann 10
72221 Haiterbach
Flurstück Nummer: 2718/8

Planinhalt
Ansicht West
Schnitt B-B

Maßstab
1:100

Format: A1

Projekt: 2021_010

Datum: 22.11.2021

Ersteller: AL

H/B = 594 / 841 (0.50m²)

Allplan 2021