Landkreis: Calw
Stadt: Haiterbach
Gemarkung: Haiterbach

Lageplan

Zeichnerischer Teil zum Bauantrag (§ 4 LBOVVO)

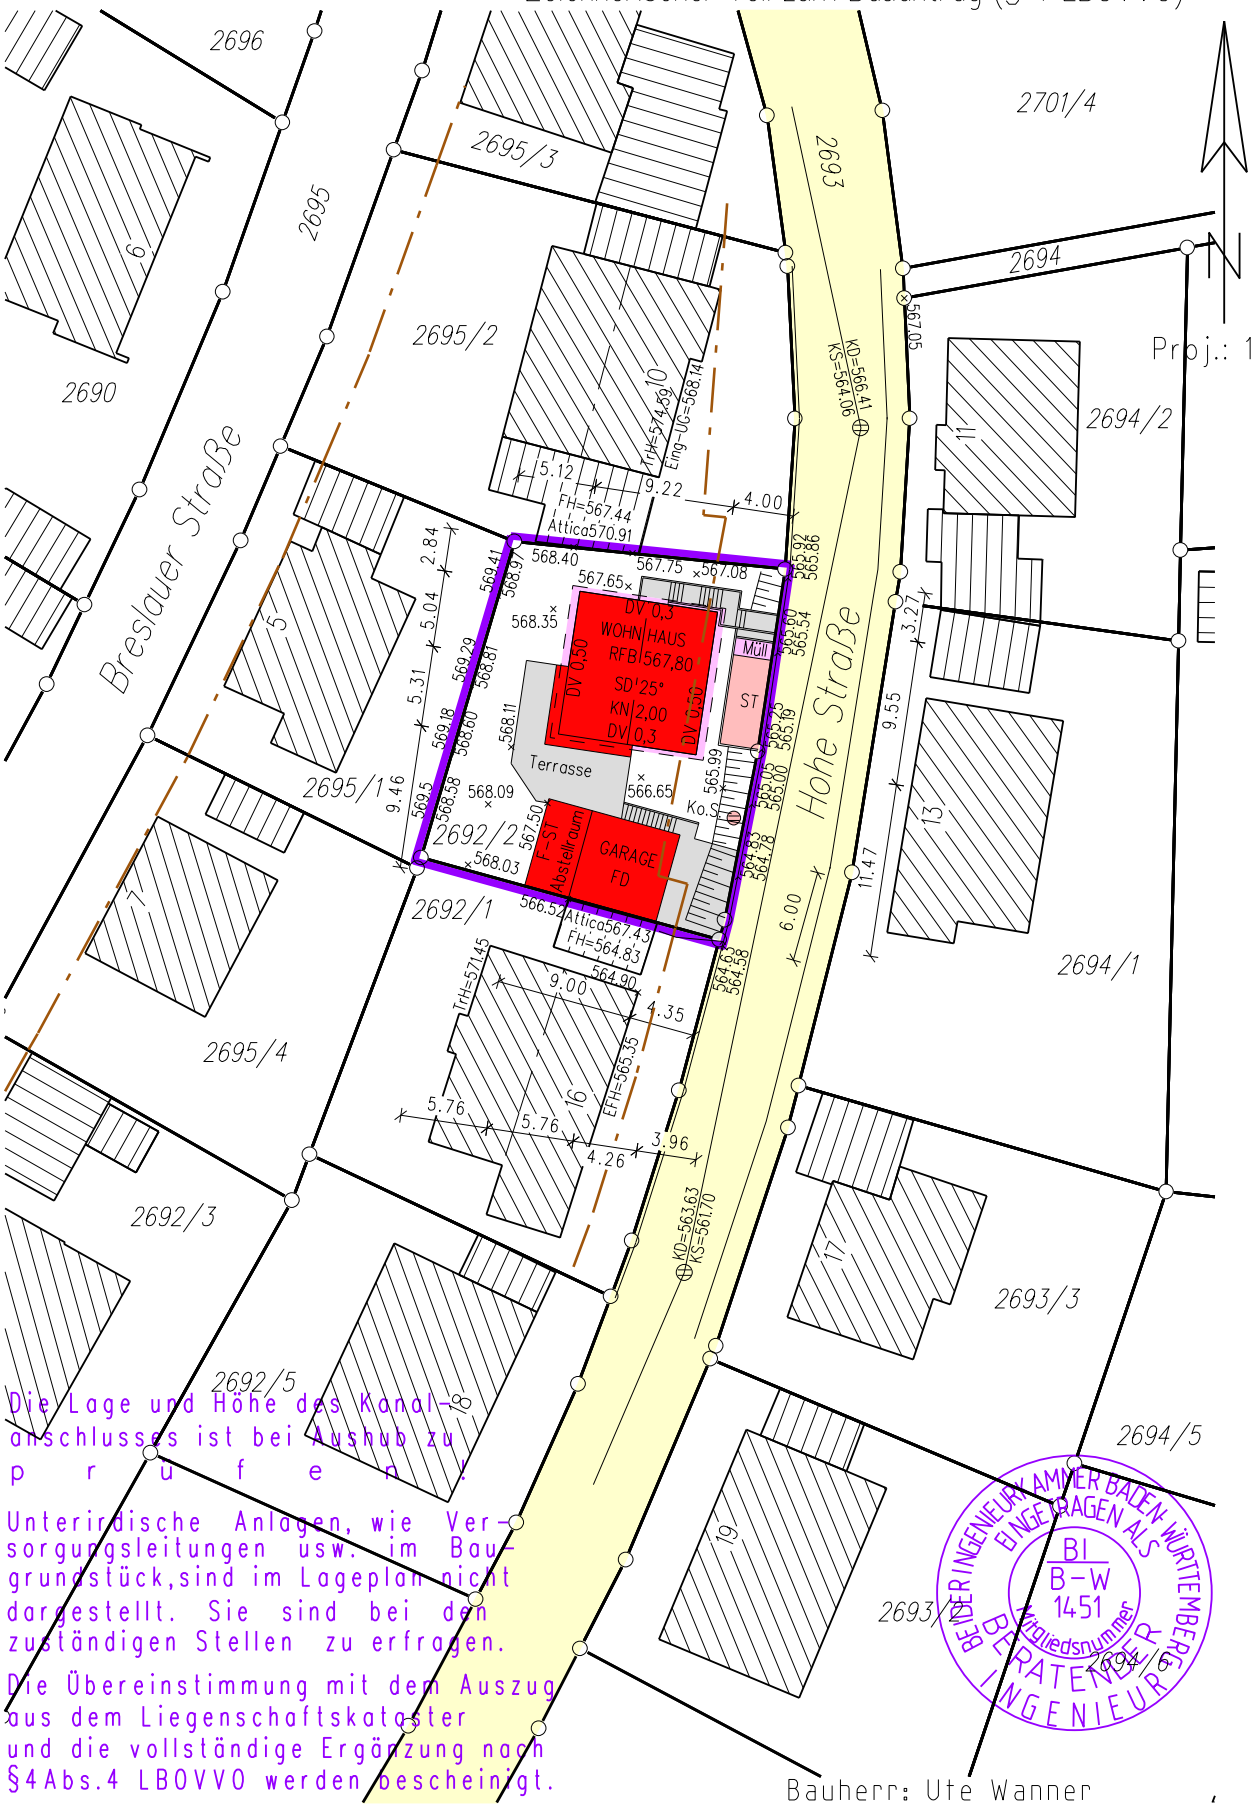

Die Lage und Höhe des Kanalanschlusses ist bei Aushub zu prüfen!

Unterirdische Anlagen, wie Versorgungsleitungen usw. im Baugrundstück, sind im Lageplan nicht dargestellt. Sie sind bei den zuständigen Stellen zu erfragen.

Die Übereinstimmung mit dem Auszug aus dem Liegenschaftskataster und die vollständige Ergänzung nach §4 Abs.4 LBOVVO werden bescheinigt.

Maßstab 1:500

gefertigt: 25.02.2022

Marquard

Bauherr: Ute Wanner

Talmon E.
Vermessungs- und Ingenieurbüro
Haldenstraße 26, 72202 Nagold
Tel 07452/4079 Fax 07452/69366

KAMMER BADEN-WÜRTTEMBERG
BERATENDER INGENIEUR
EINGETRAGEN ALS
BI
B-W
1451
Mitgliedsnummer