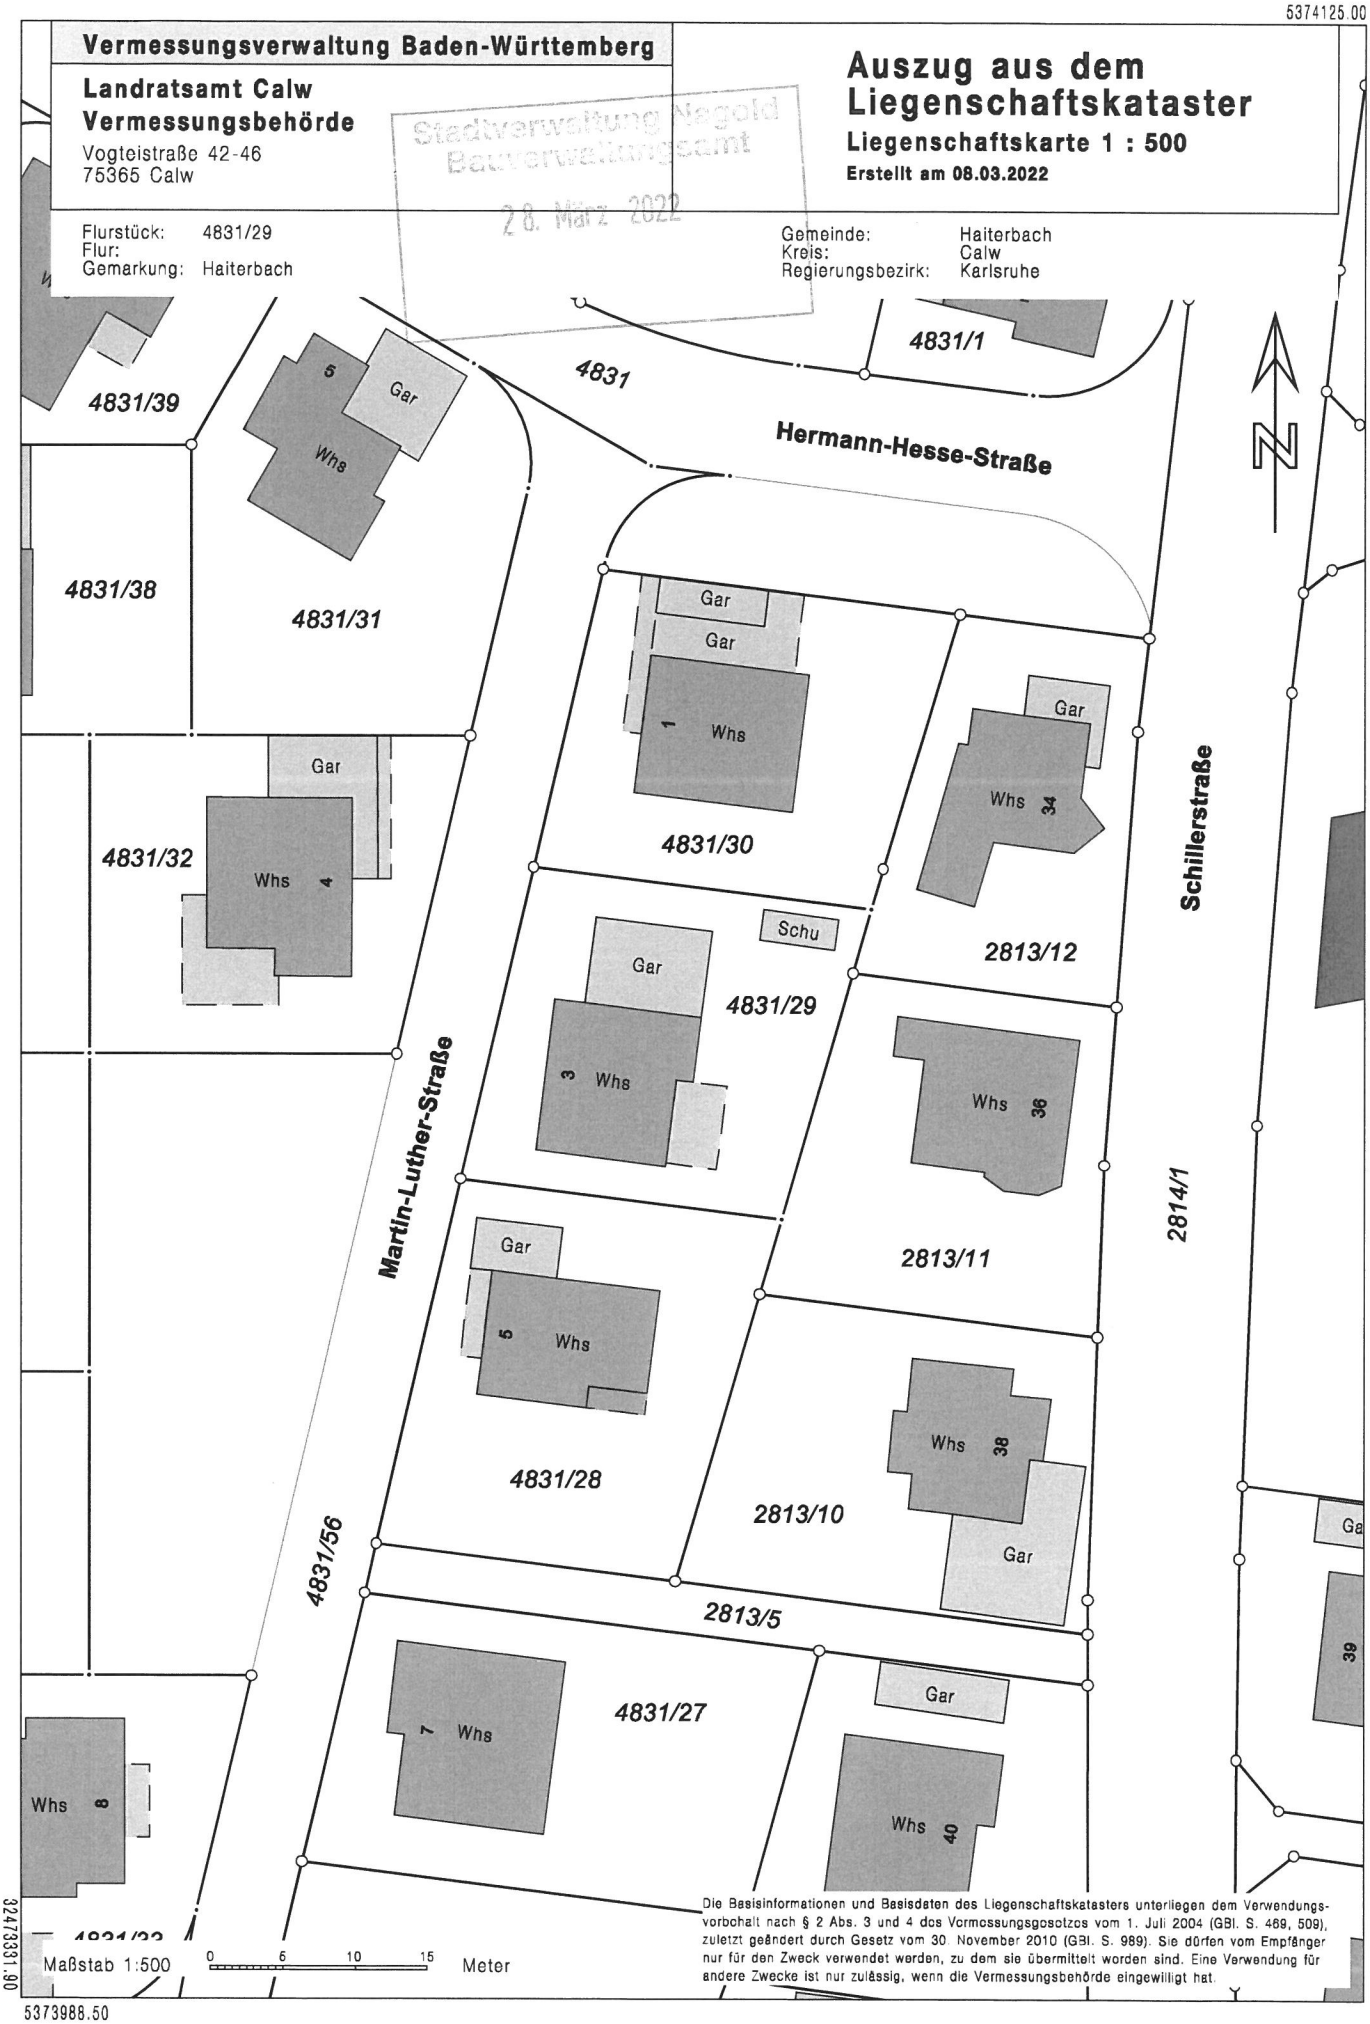
5374125.00
32474474.90
Vermessungsverwaltung Baden-Württemberg
Landratsamt Calw
Vermessungsbehörde
Vogteistraße 42-46
75365 Calw
Auszug aus dem Liegenschaftskataster
Liegenschaftskarte 1 : 500
Erstellt am 08.03.2022
Stadtverwaltung Nagold
Bauverwaltungsamt
28. März 2022
Flurstück: 4831/29
Flur:
Gemarkung: Haiterbach
Gemeinde: Haiterbach
Kreis: Calw
Regierungsbezirk: Karlsruhe
4831/39
4831/38
4831/31
4831/32
4831/30
4831/29
4831/28
4831/27
4831/56
4831/1
4831
Hermann-Hesse-Straße
Martin-Luther-Straße
Schillerstraße
2813/12
2813/11
2813/10
2813/5
2814/1
Gar
Whs
Schu
N
Maßstab 1:500
0 5 10 15 Meter
32473331.90
5373988.50
Die Basisinformationen und Basisdaten des Liegenschaftskatasters unterliegen dem Verwendungsvorbehalt nach § 2 Abs. 3 und 4 des Vermessungsgesetzes vom 1. Juli 2004 (GBl. S. 469, 509), zuletzt geändert durch Gesetz vom 30. November 2010 (GBl. S. 989). Sie dürfen vom Empfänger nur für den Zweck verwendet werden, zu dem sie übermittelt worden sind. Eine Verwendung für andere Zwecke ist nur zulässig, wenn die Vermessungsbehörde eingewilligt hat.