


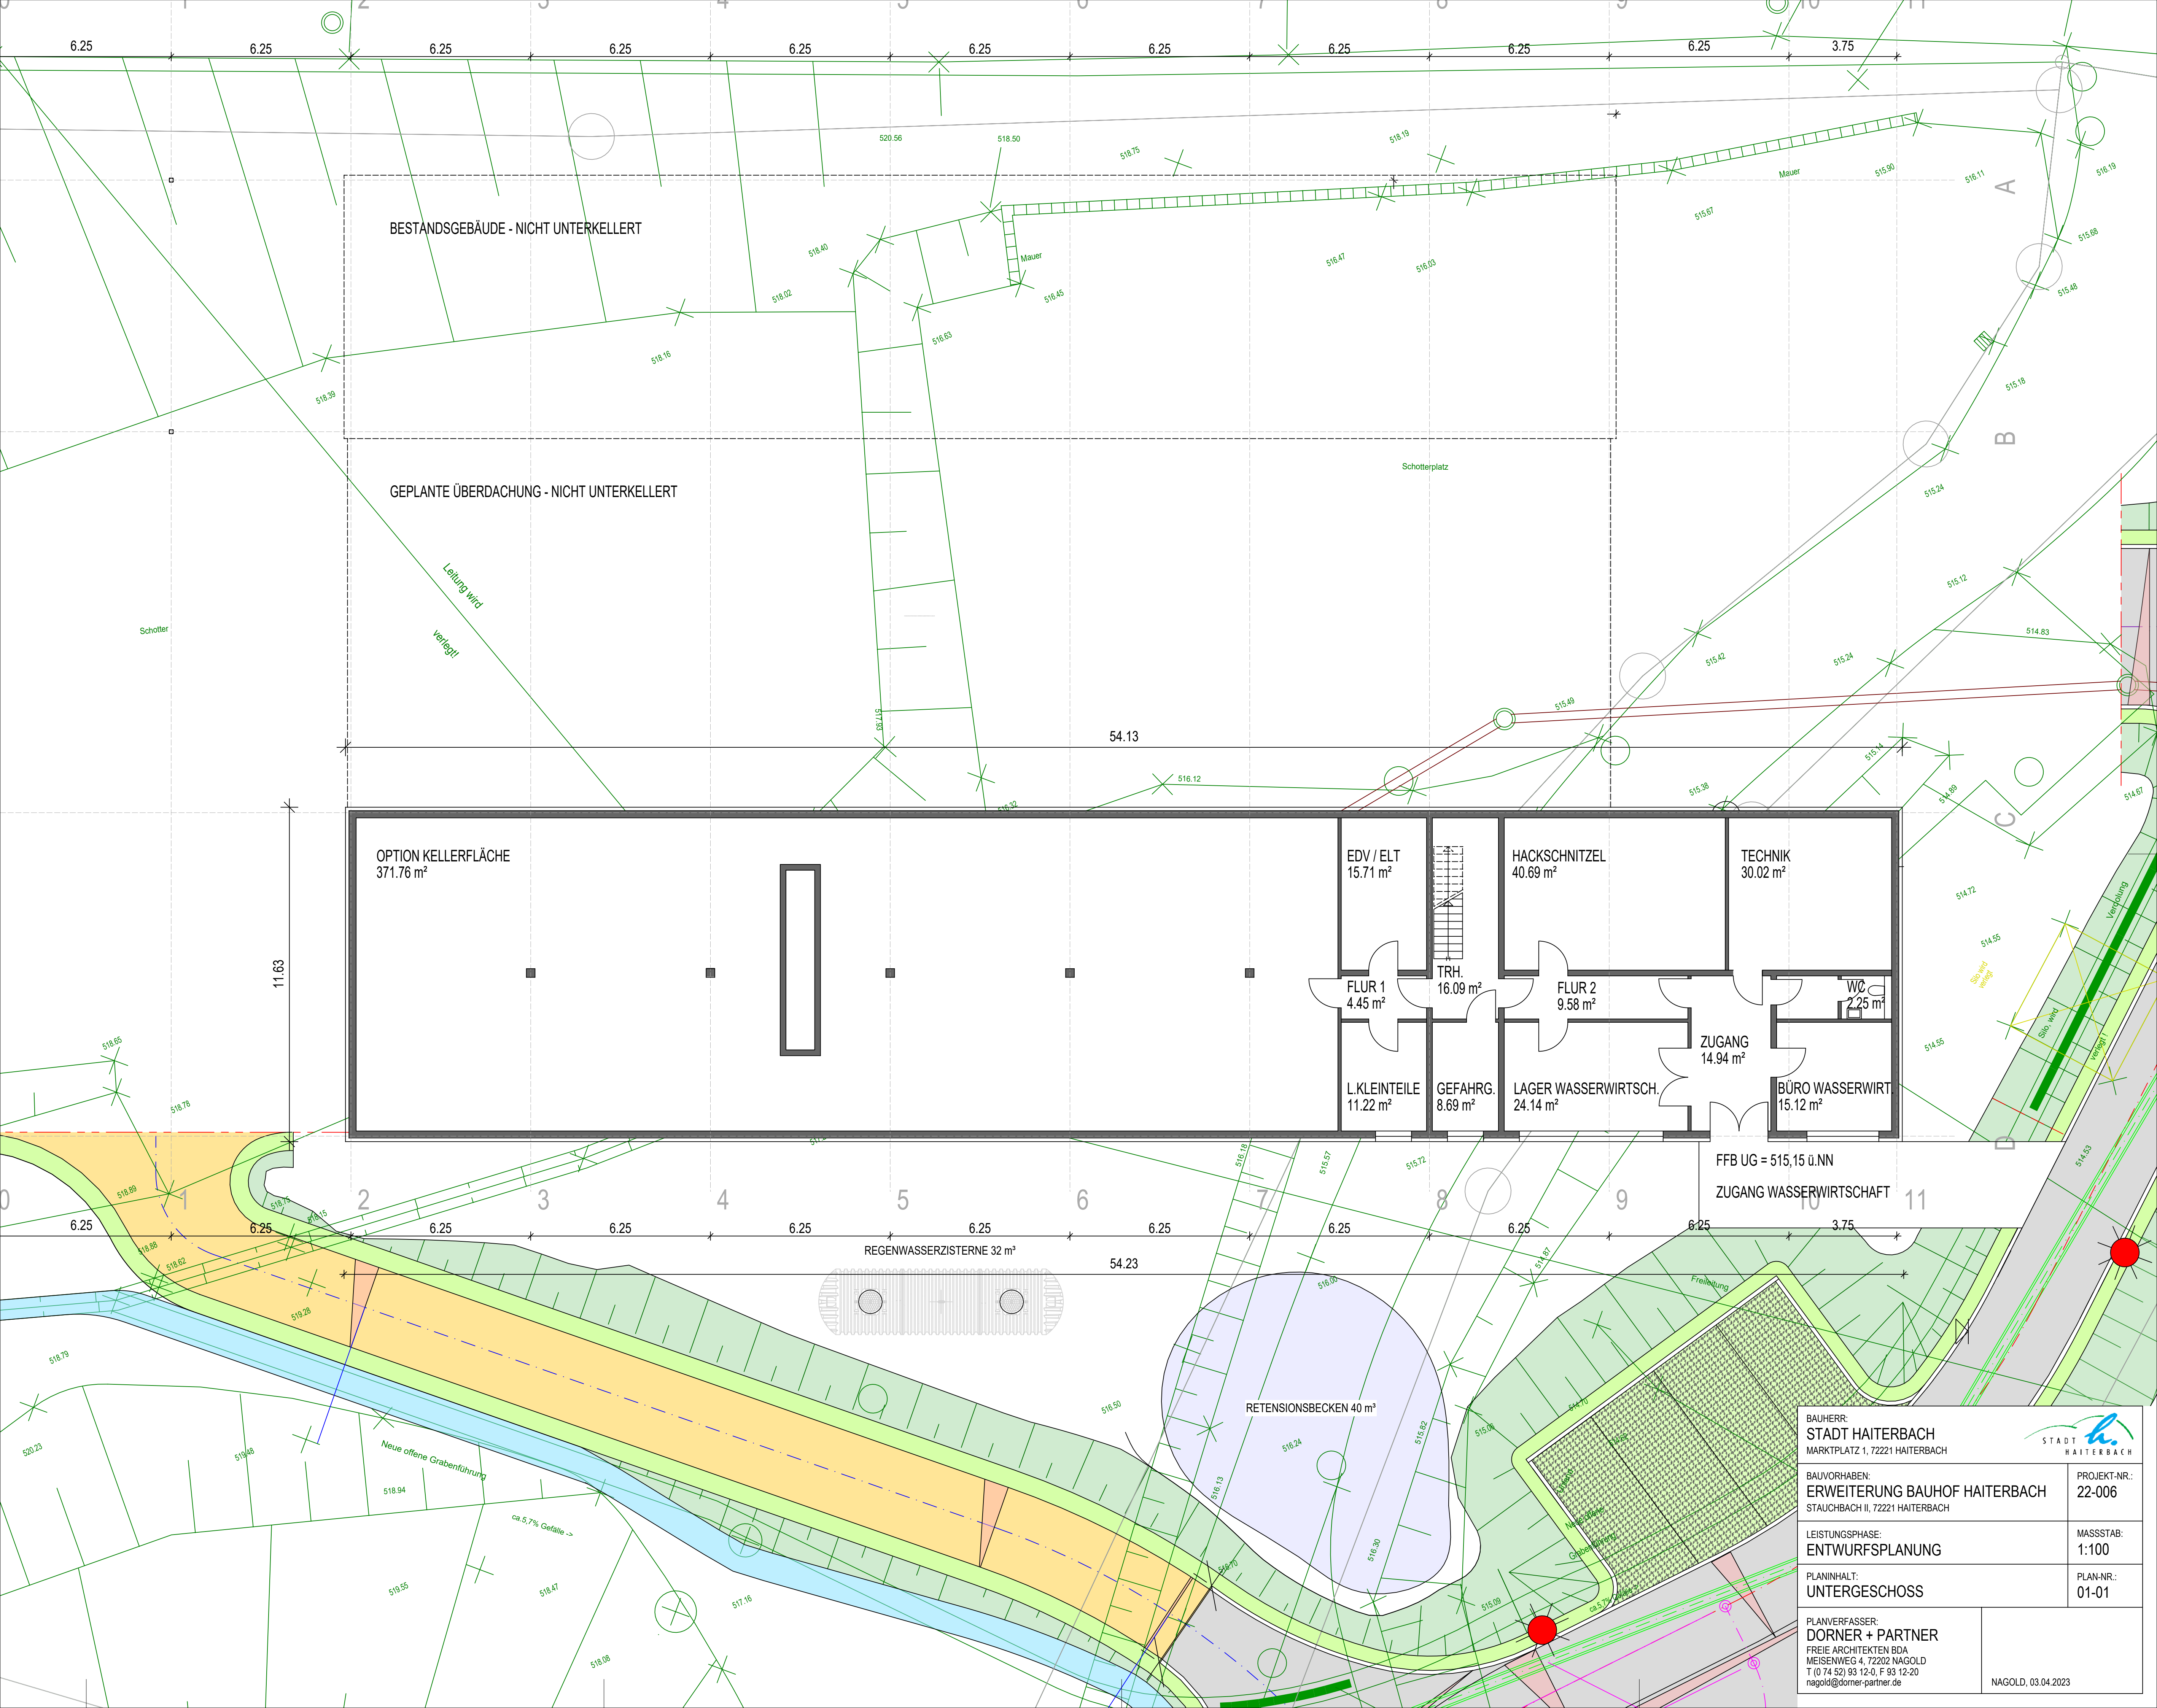

BAUHERR: STADT HAITERBACH MARKTPLATZ 1, 72221 HAITERBACH		
BAUVORHABEN: ERWEITERUNG BAUHOFF HAITERBACH STAUHOBACH II, 72221 HAITERBACH		PROJEKT-NR.: 22-006
LEISTUNGSPHASE: ENTWURFSPLANUNG		MASSSTAB: 1:100
PLANINHALT: UNTERGESCHOSS		PLAN-NR.: 01-01
PLANVERFASSER: DORNER + PARTNER FREIE ARCHITEKTEN BDA MEISENWEIG 4, 72202 NAGOLD T (0 74 52) 93 12-0, F 93 12-20 nagold@dorner-partner.de		NAGOLD, 03.04.2023