
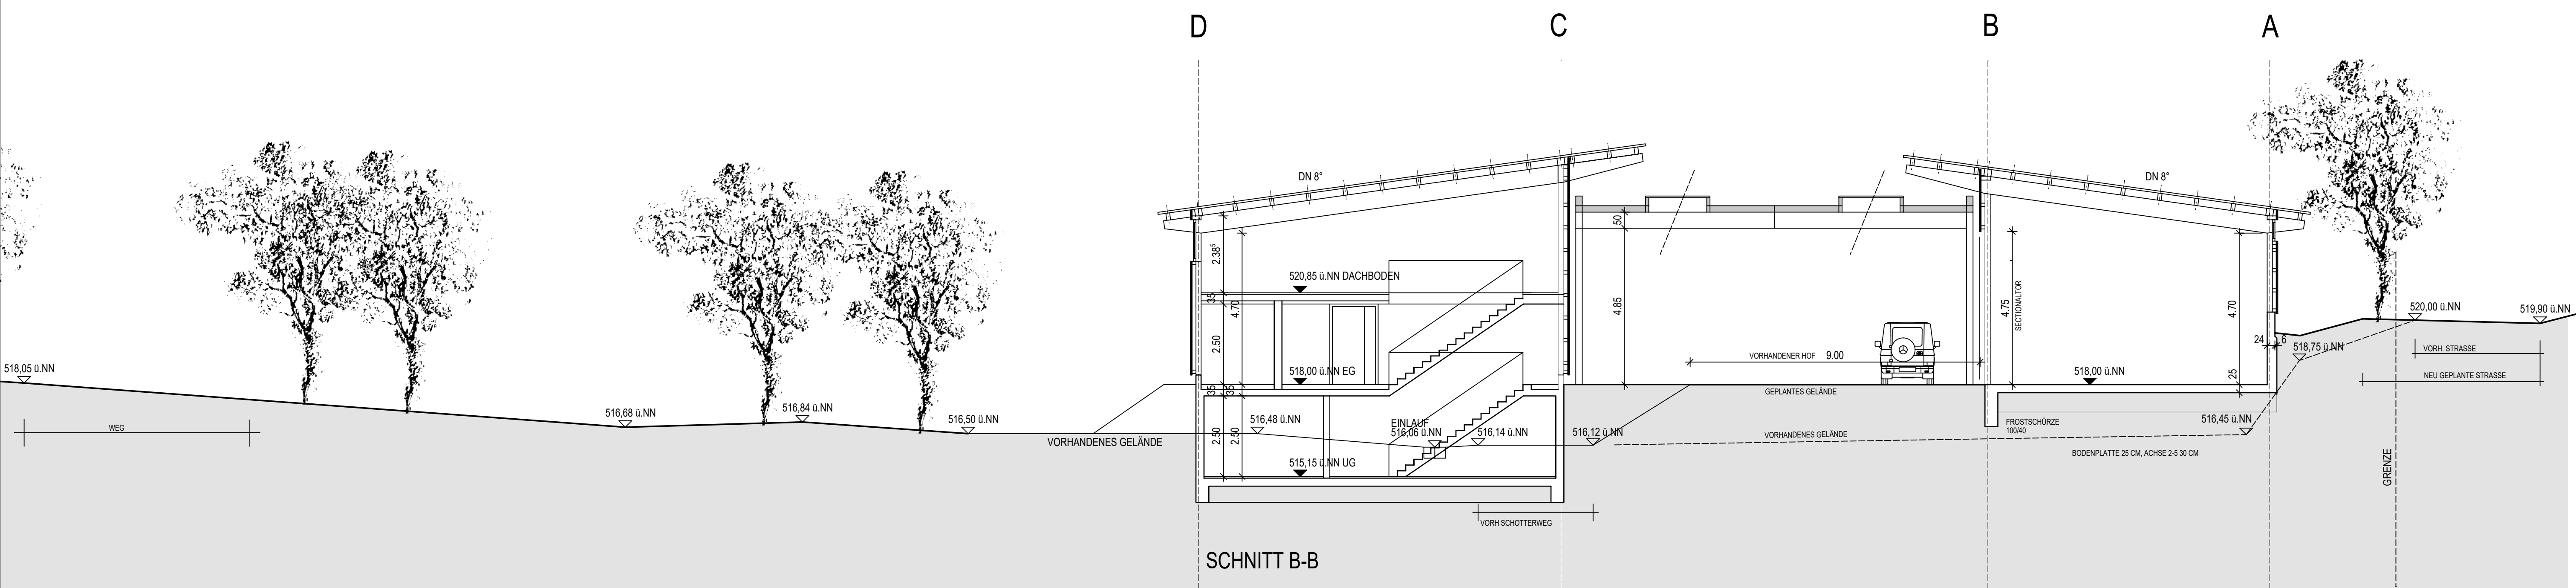


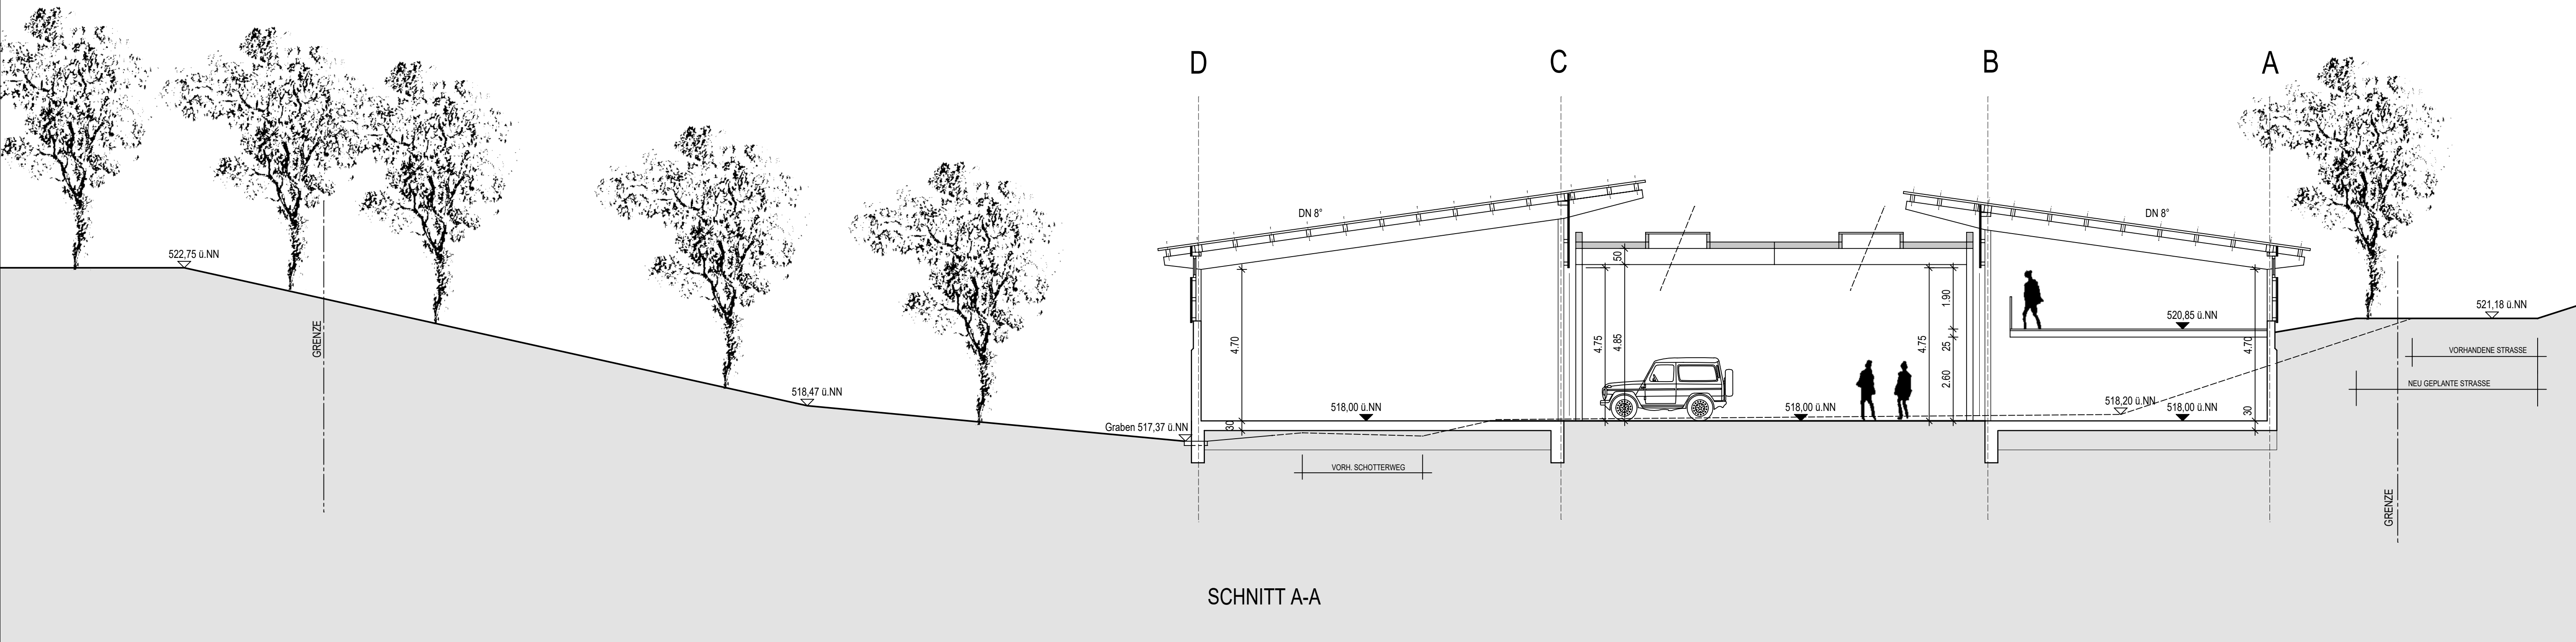

BAUHERR: STADT HAITERBACH MARKTPLATZ 1, 72221 HAITERBACH		
BAUVORHABEN: ERWEITERUNG BAUHOFF HAITERBACH STAUCHBACH II, 72221 HAITERBACH		
LEISTUNGSPHASE: ENTWURFSPLANUNG		PROJEKT-NR.: 22-006
PLANINHALT: SCHNITT A - A / SCHNITT B - B		MASSSTAB: 1:100
PLANVERFASSER: DORNER + PARTNER FREIE ARCHITEKTEN BDA MEISENWEIG 4, 72202 NAGOLD T (0 74 52) 93 12-0, F 93 12-20 nagold@dorner-partner.de		PLAN-NR.: 01-03
		NAGOLD, 03.04.2023