
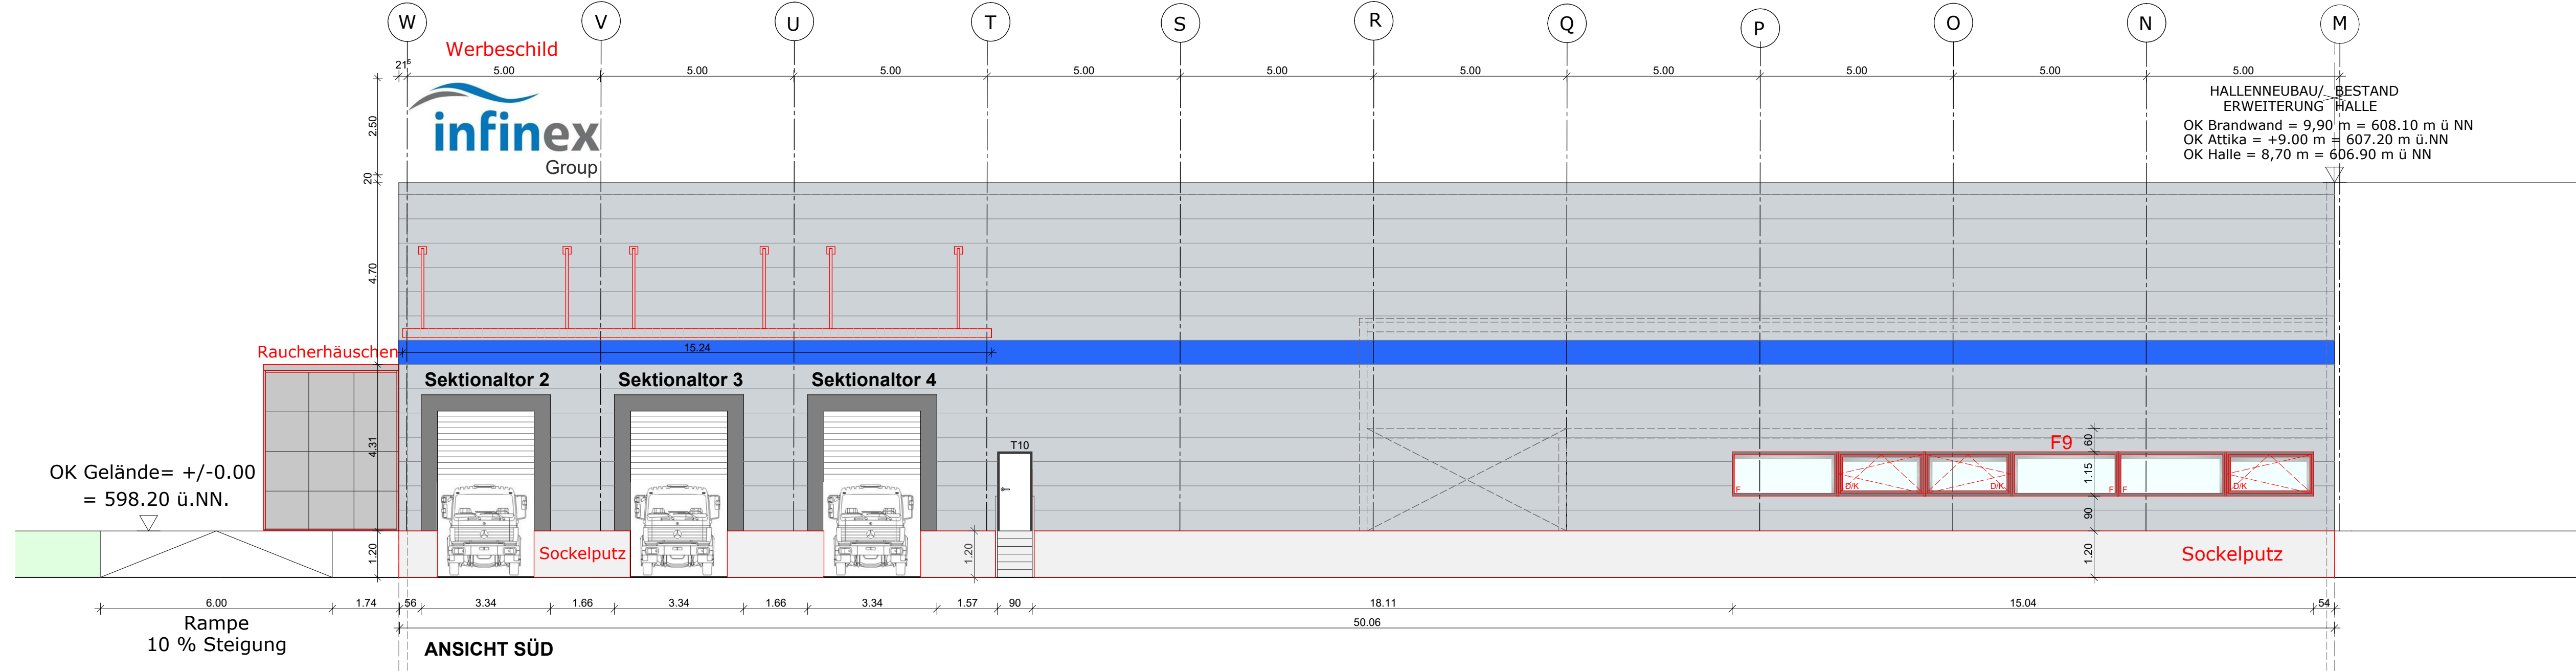
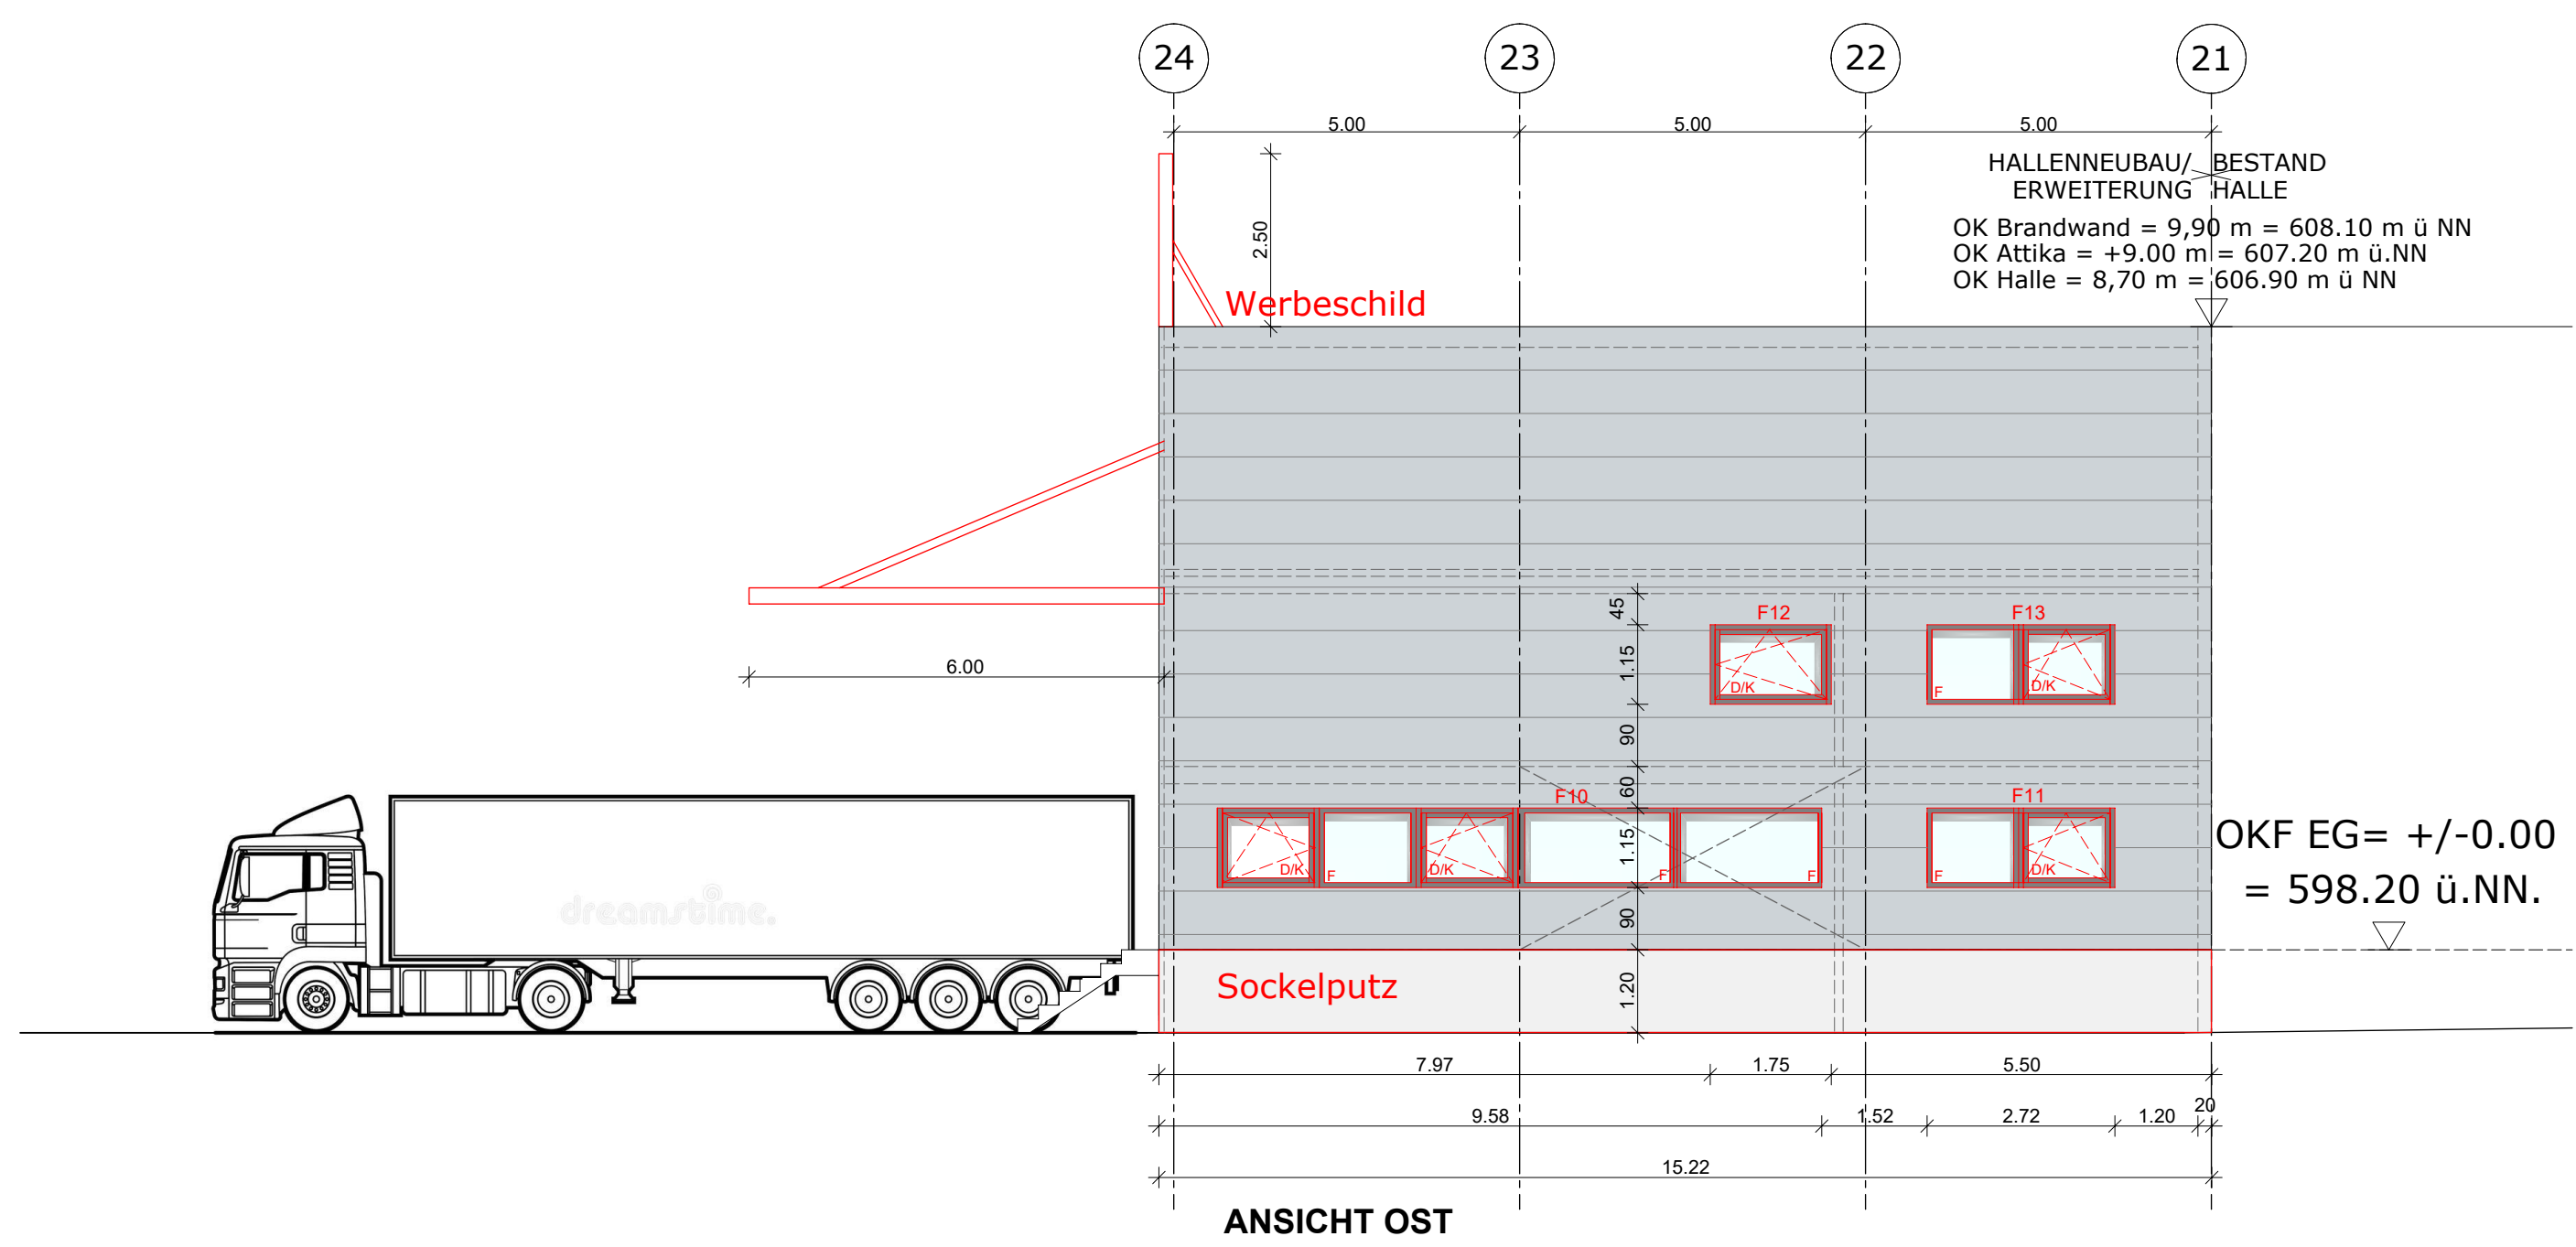


 

Legende:

- Bestand: —
- Abbruch: —
- Neubau: —

2. Nachtrag vom 05.04.2023 zum Antrag auf Baugenehmigung vom 23.10.2015

infinex Group

Bauherr: Infinex Kunststoff Technik GmbH, Heinrich-Schickhardt-Str. 1, 72221 Hallertach

Architekt: Prof. Georg Sahner, BDA E20, Haldenackerstr. 8, 70565 Stuttgart, T. 0711/69621-0, kontakt@georg-sahner.de

Bauvorhaben: Erweiterung der Produktionshalle - Halle B, Fl. Nr. 73931 in der Heinrich-Schickhardt-Str. 1, 72221 Hallertach

Planinhalt: Ansichten

Index: Maßstab 1:100

Projekt: 2022_027

Datum: 05.04.2023 **PZ:** **Ersteller:** AL **Format:** A0