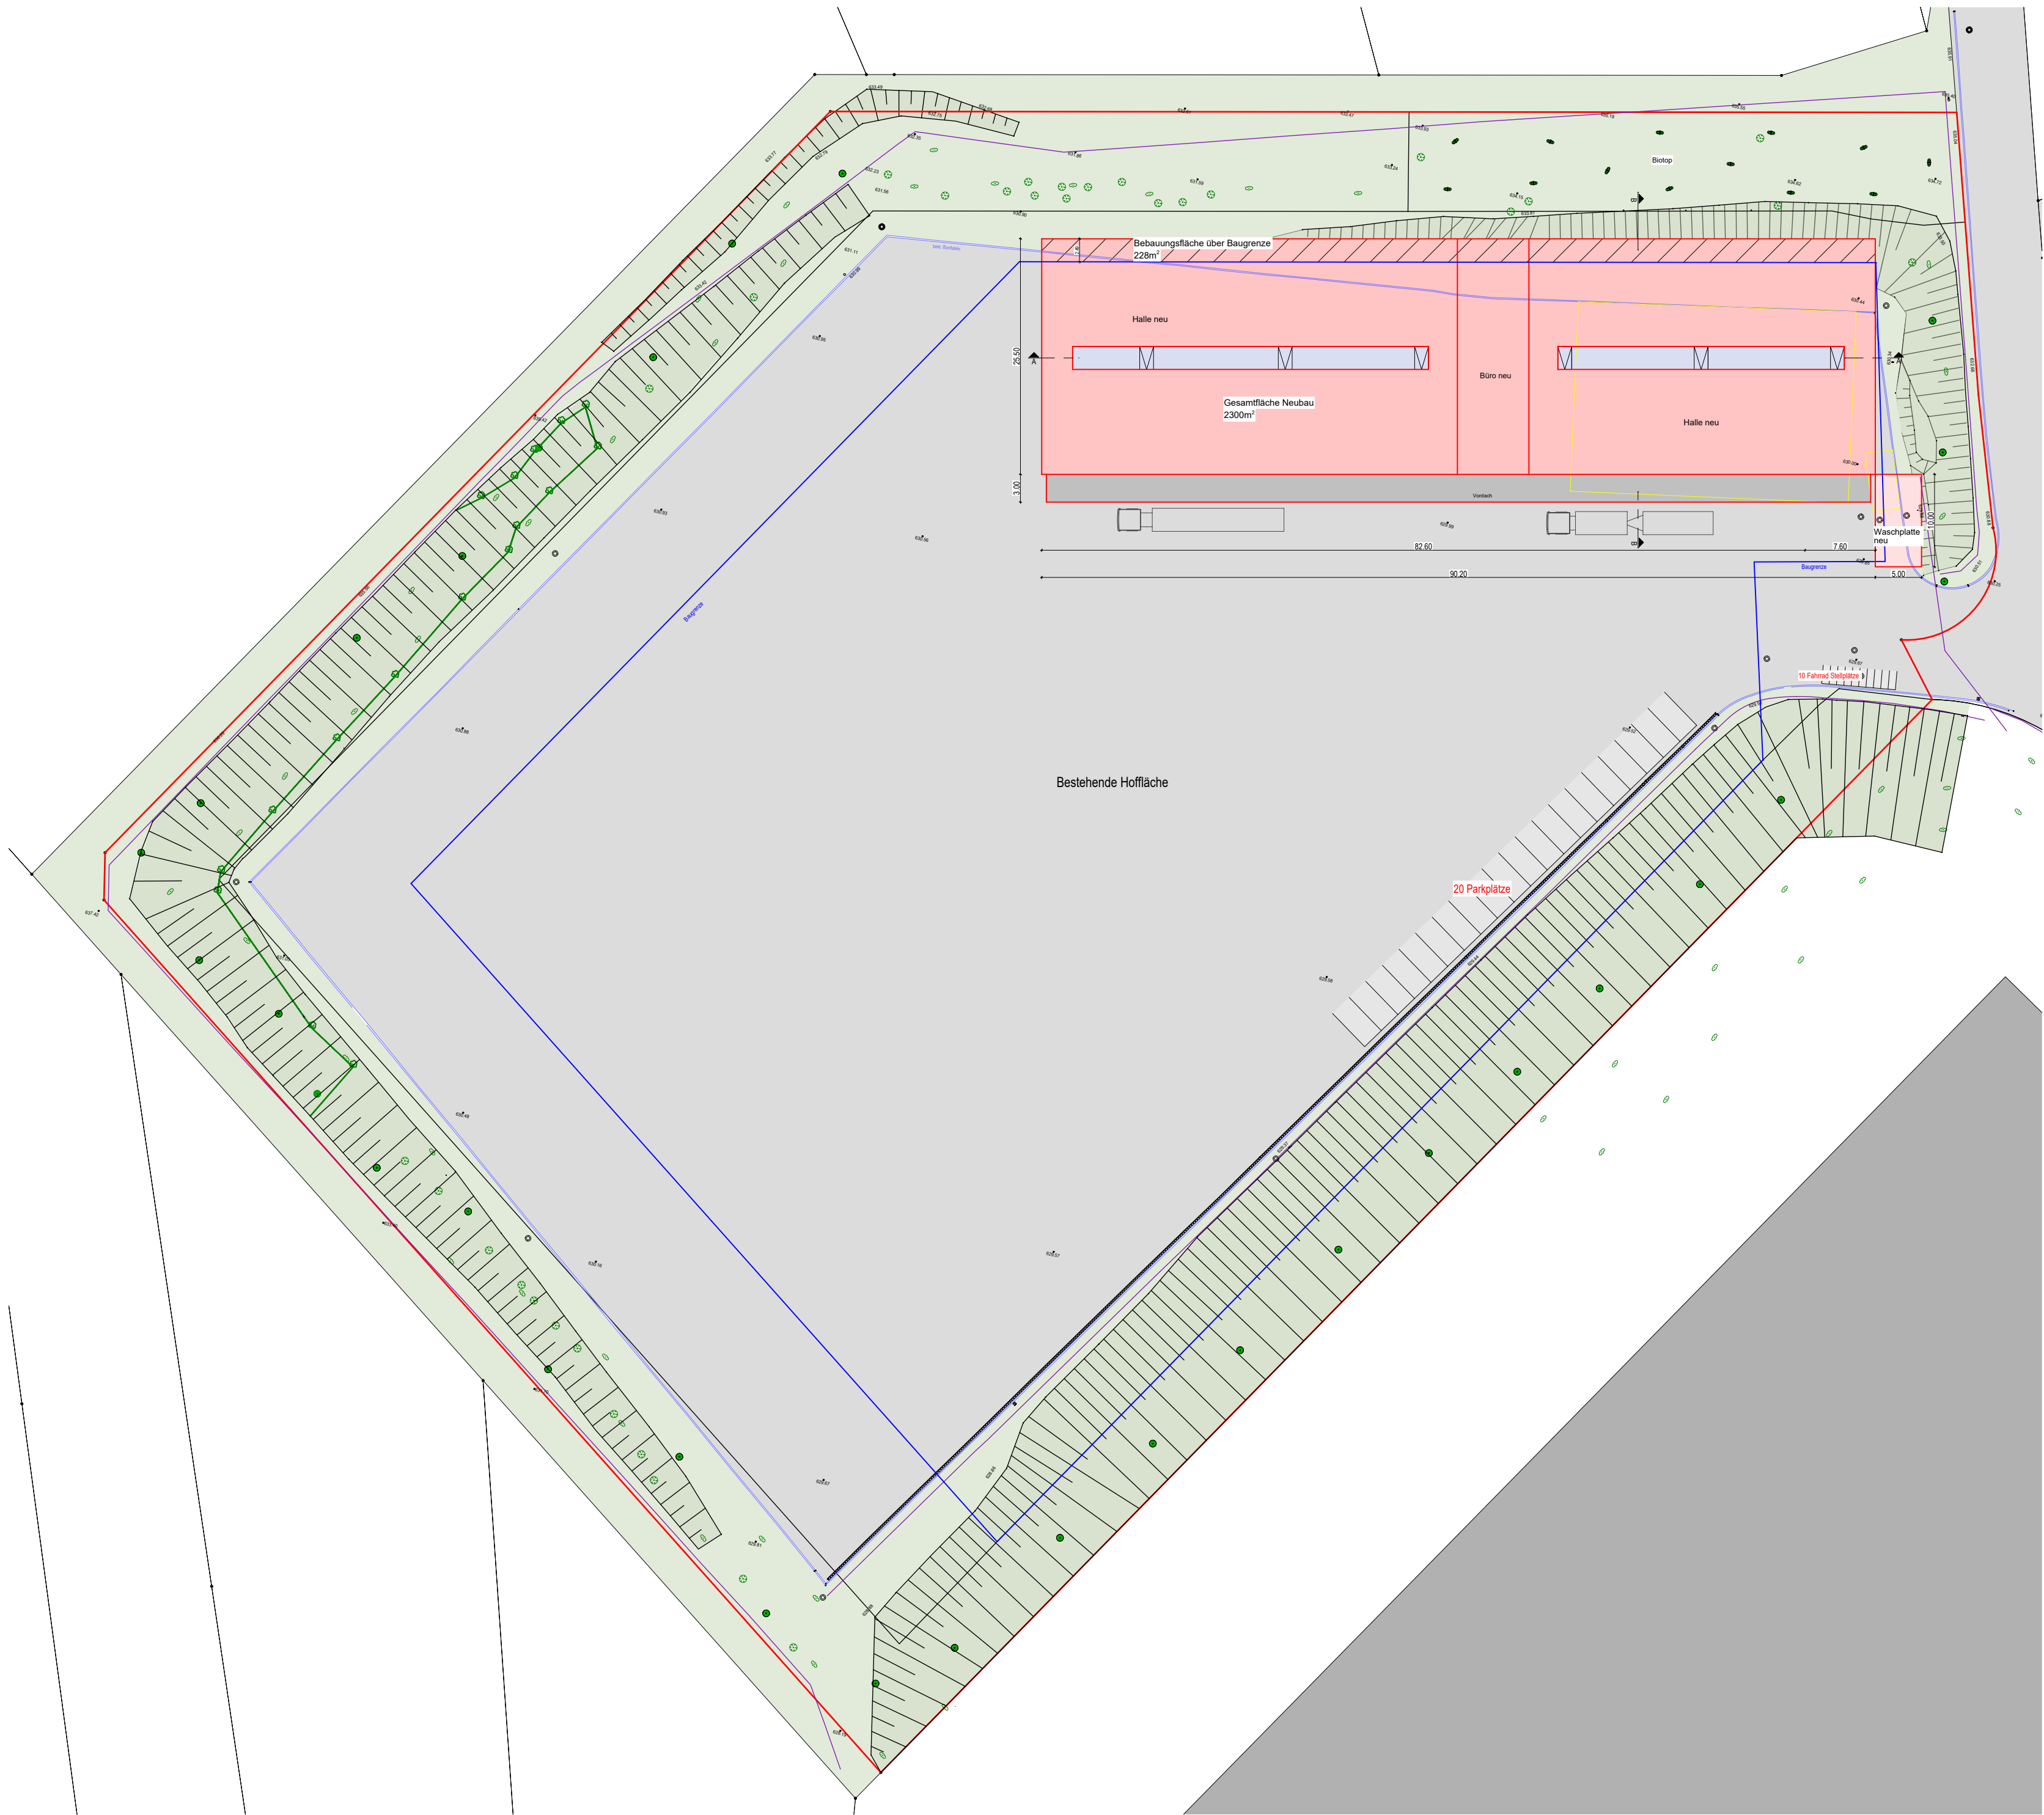


Projekt:

Meva Neubau Werk III
Produktion - und Lagerhalle mit Büro - und Sozialräumen
Metnitzer Straße 48
72221 Haiterbach

Bauherr:

Dingler Immobilien Verwaltung- und
Handelsgesellschaft GmbH & Co. KG
Industriestraße 5
72221 Haiterbach

Architekt:

Partnerschaft von Architekten mbB
Aispach 18, 72229 Rohrdorf
Fon + 49 (0) 7452 84 88 - 0
Fax + 49 (0) 7452 84 88 - 20
info@schneider-rohrdorf.de

ARCHITEKTUR
SCHNEIDER

Bauherr :

Architekt :

Leistungsphase:

Baugesuch

Zeichnung:

Übersichtsplan

Datum:	23.03.2023	Index -	Projekt - Nr. 22-27	Plan Nr.:	38
Letzte Änderung:	-			Maßstab:	1:500
Gezeichnet:	ms / sp				

H/B = 420 / 670 (0.28m²)

Allplan 2021