



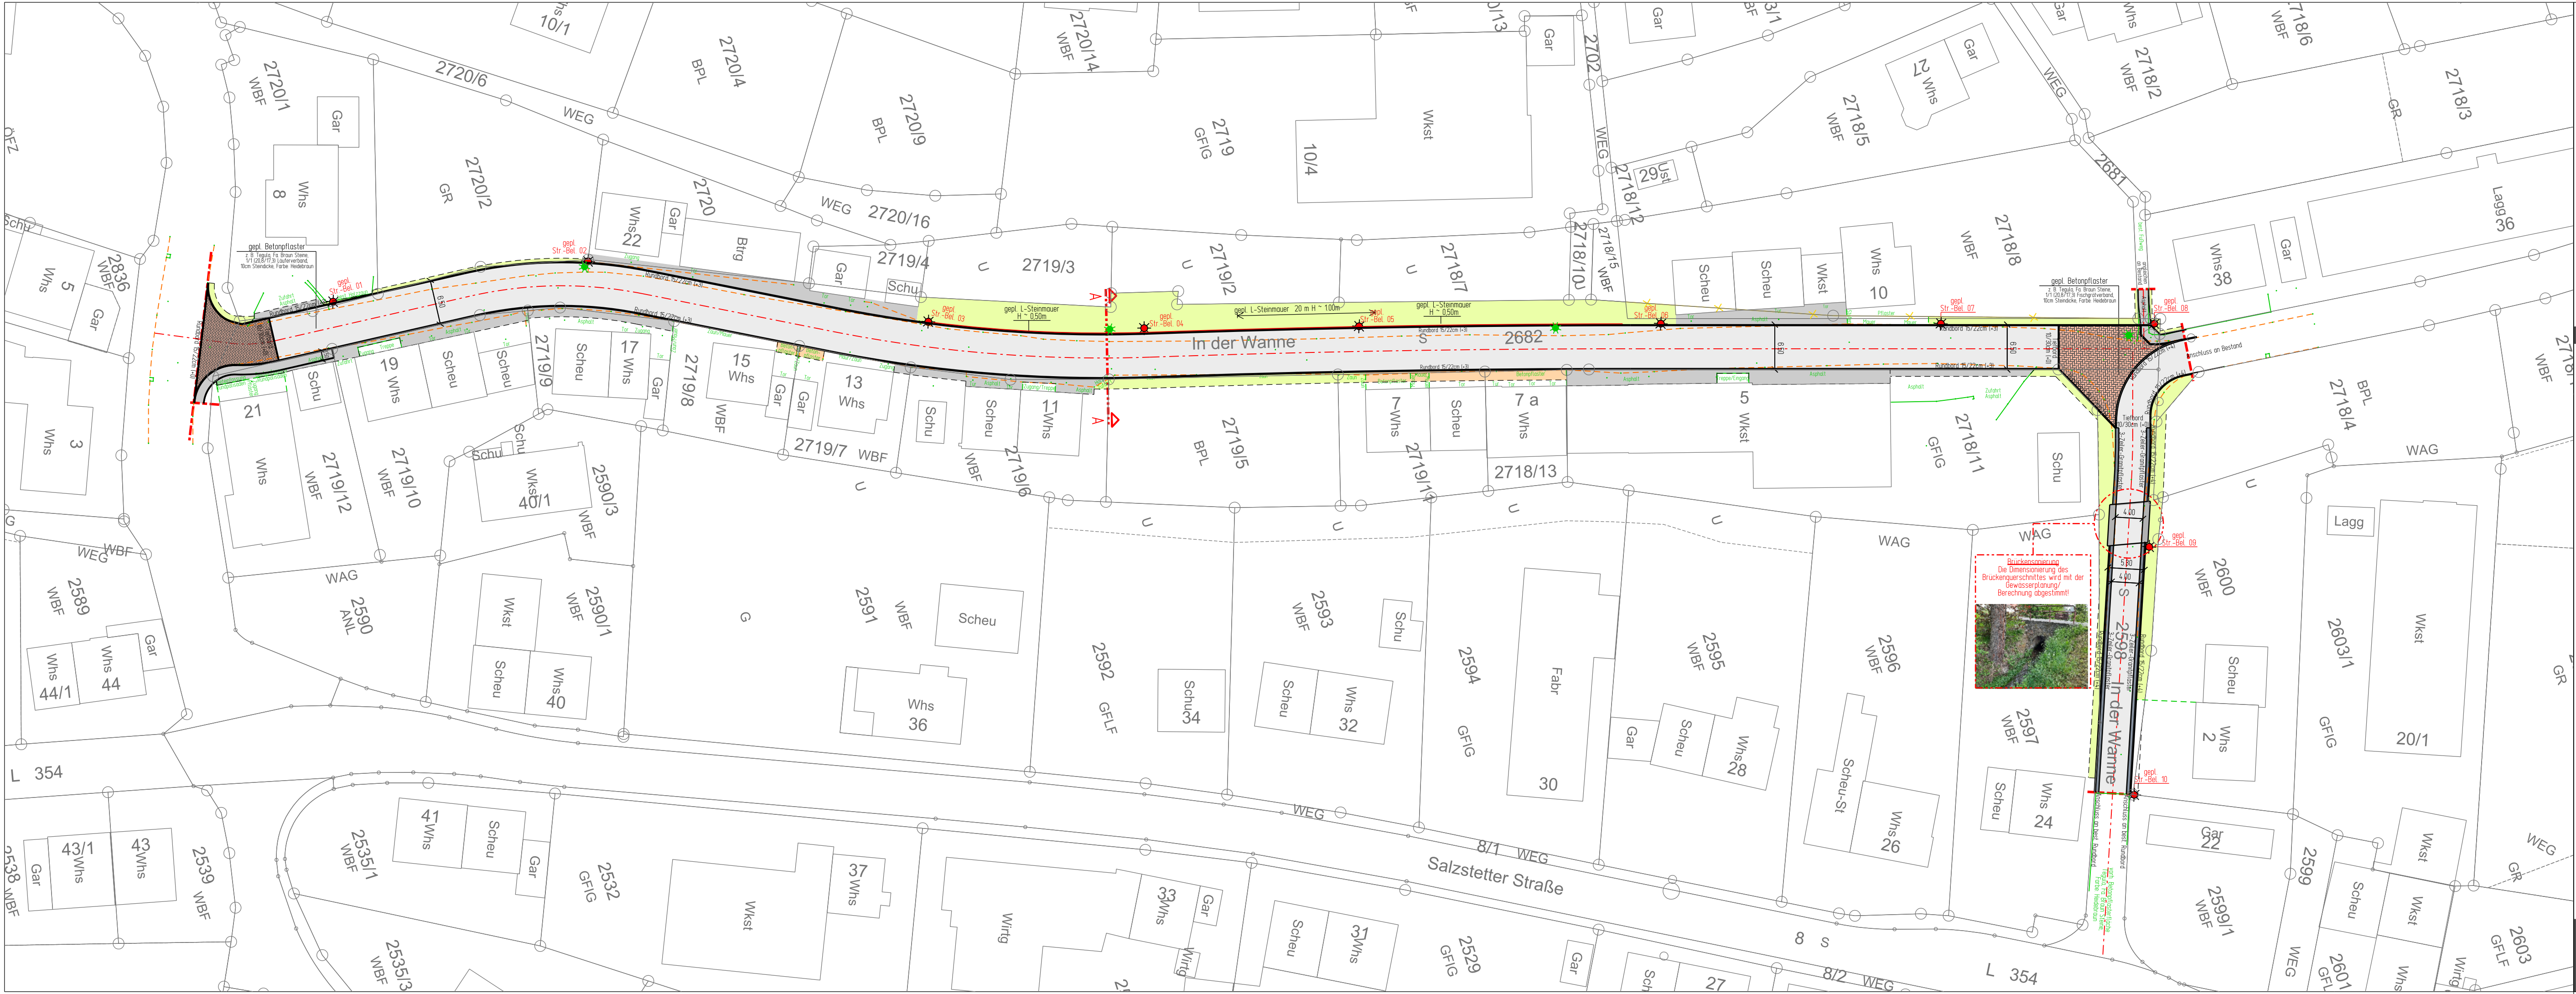

Regelquerschnitt A-A

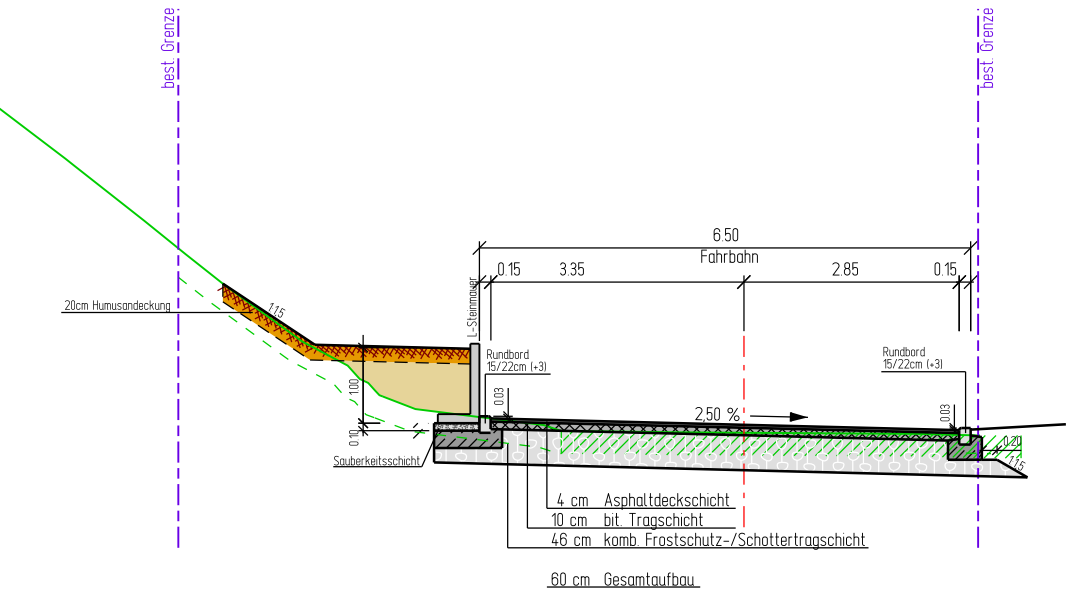

Dateiname: V4_lp.dgn Stand: 17.05.2022

STADT HAITERBACH

ERSCHLIESSUNG IN DER WANNE IN HAITERBACH

LAGEPLAN - VARIANTE 4

Entwurfsplanung

gezeichnet:	TRA	09.07.2020
geändert:	Ba	17.05.2022
geprüft:		

Maßstab:	PLAN-Nr.:
1:500	V4
PRJ-Nr.:	Index:
002.157	

