

5375293.92

32473721.30

Vermessungsverwaltung Baden-Württemberg

**Landratsamt Calw
Vermessungsbehörde**


Vogelstraße 42-46
75365 Calw

**Auszug aus dem
Liegenschaftskataster**
Liegenschaftskarte 1 : 500
Erstellt am 06.06.2023



Flurstück: 4590/4
Flur:
Gemarkung: Haiterbach

Gemeinde: Haiterbach
Kreis: Calw
Regierungsbezirk: Karlsruhe

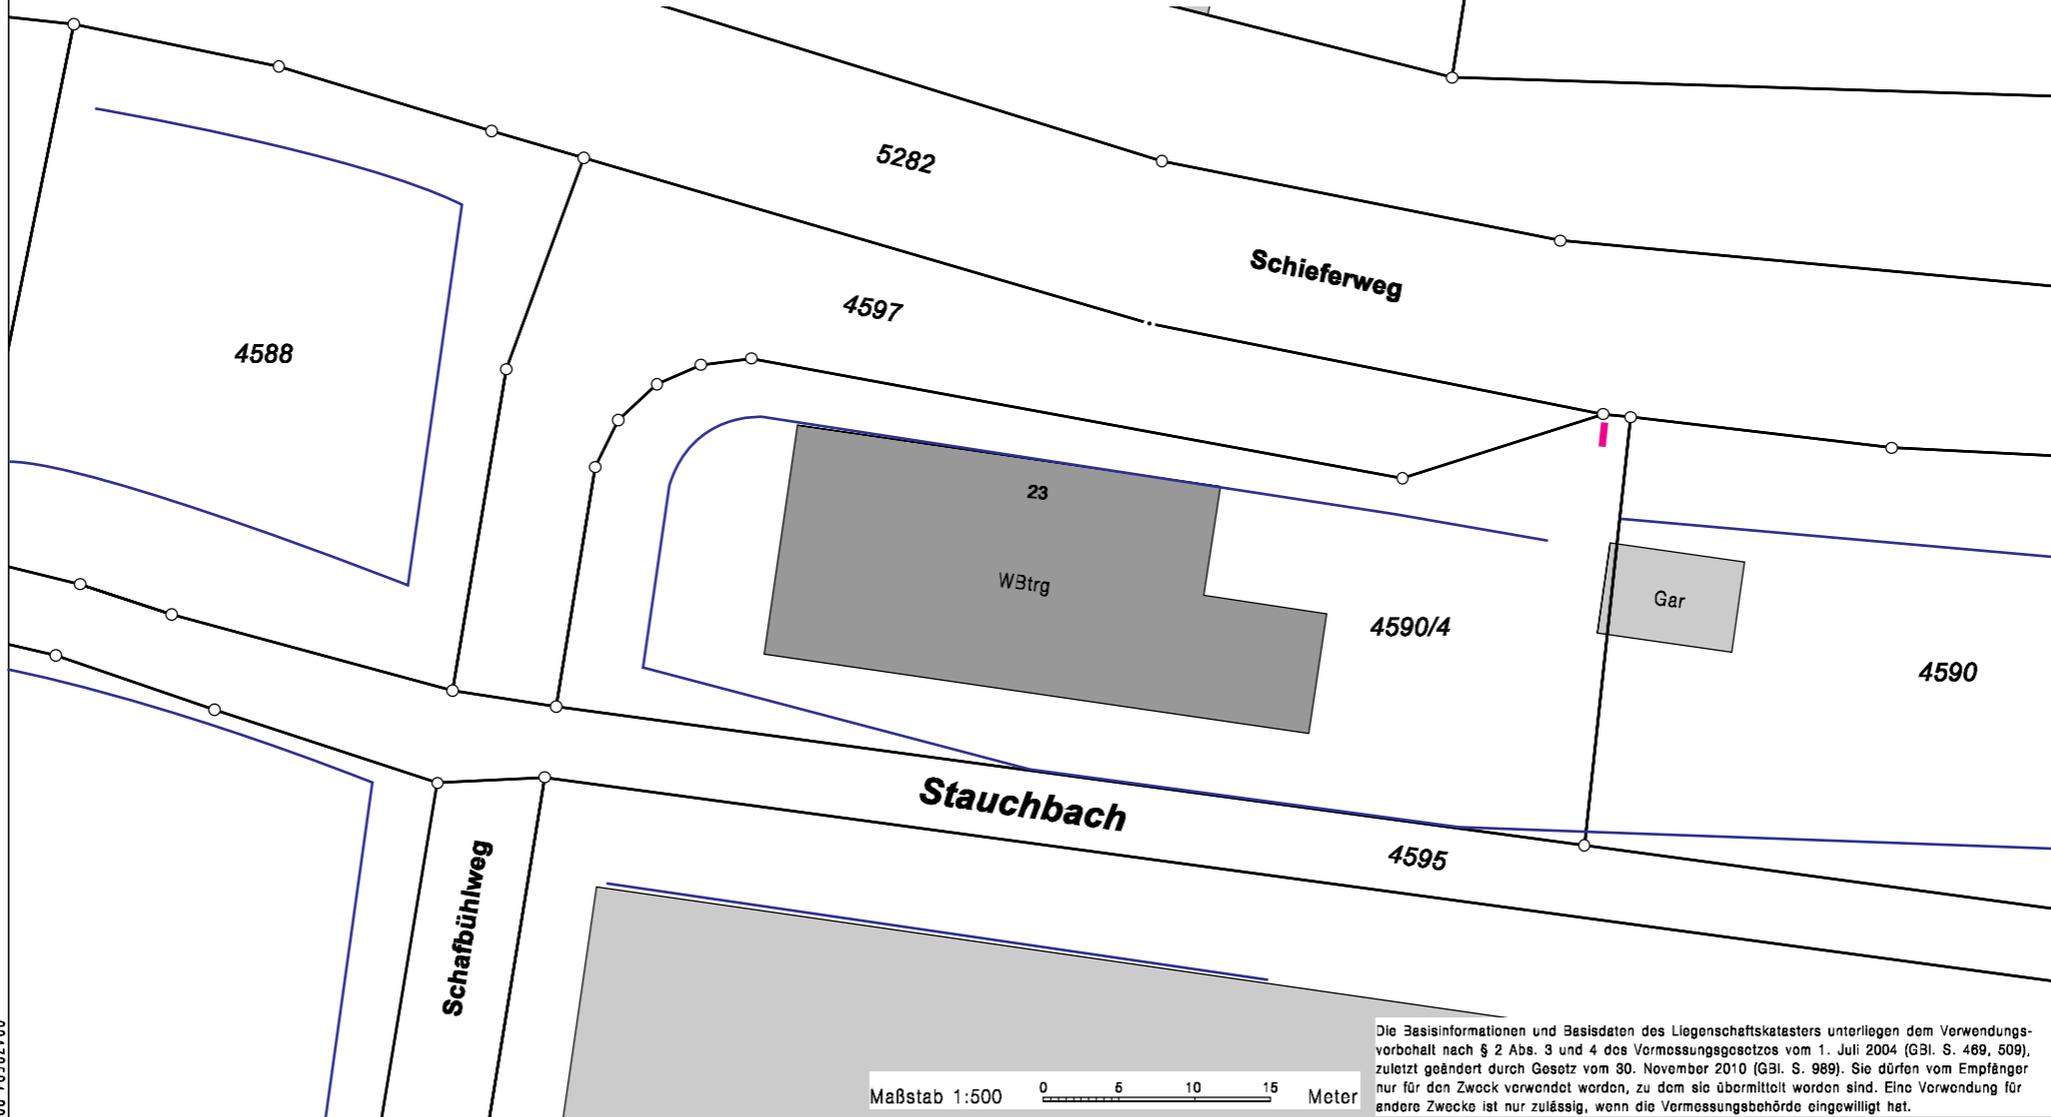

Die Basisinformationen und Basisdaten des Liegenschaftskatasters unterliegen dem Verwendungsvorbehalt nach § 2 Abs. 3 und 4 des Vermessungsgesetzes vom 1. Juli 2004 (GBl. S. 469, 509), zuletzt geändert durch Gesetz vom 30. November 2010 (GBl. S. 989). Sie dürfen vom Empfänger nur für den Zweck verwendet werden, zu dem sie übermittelt worden sind. Eine Verwendung für andere Zwecke ist nur zulässig, wenn die Vermessungsbehörde eingewilligt hat.

32473584.80

5375200.92