


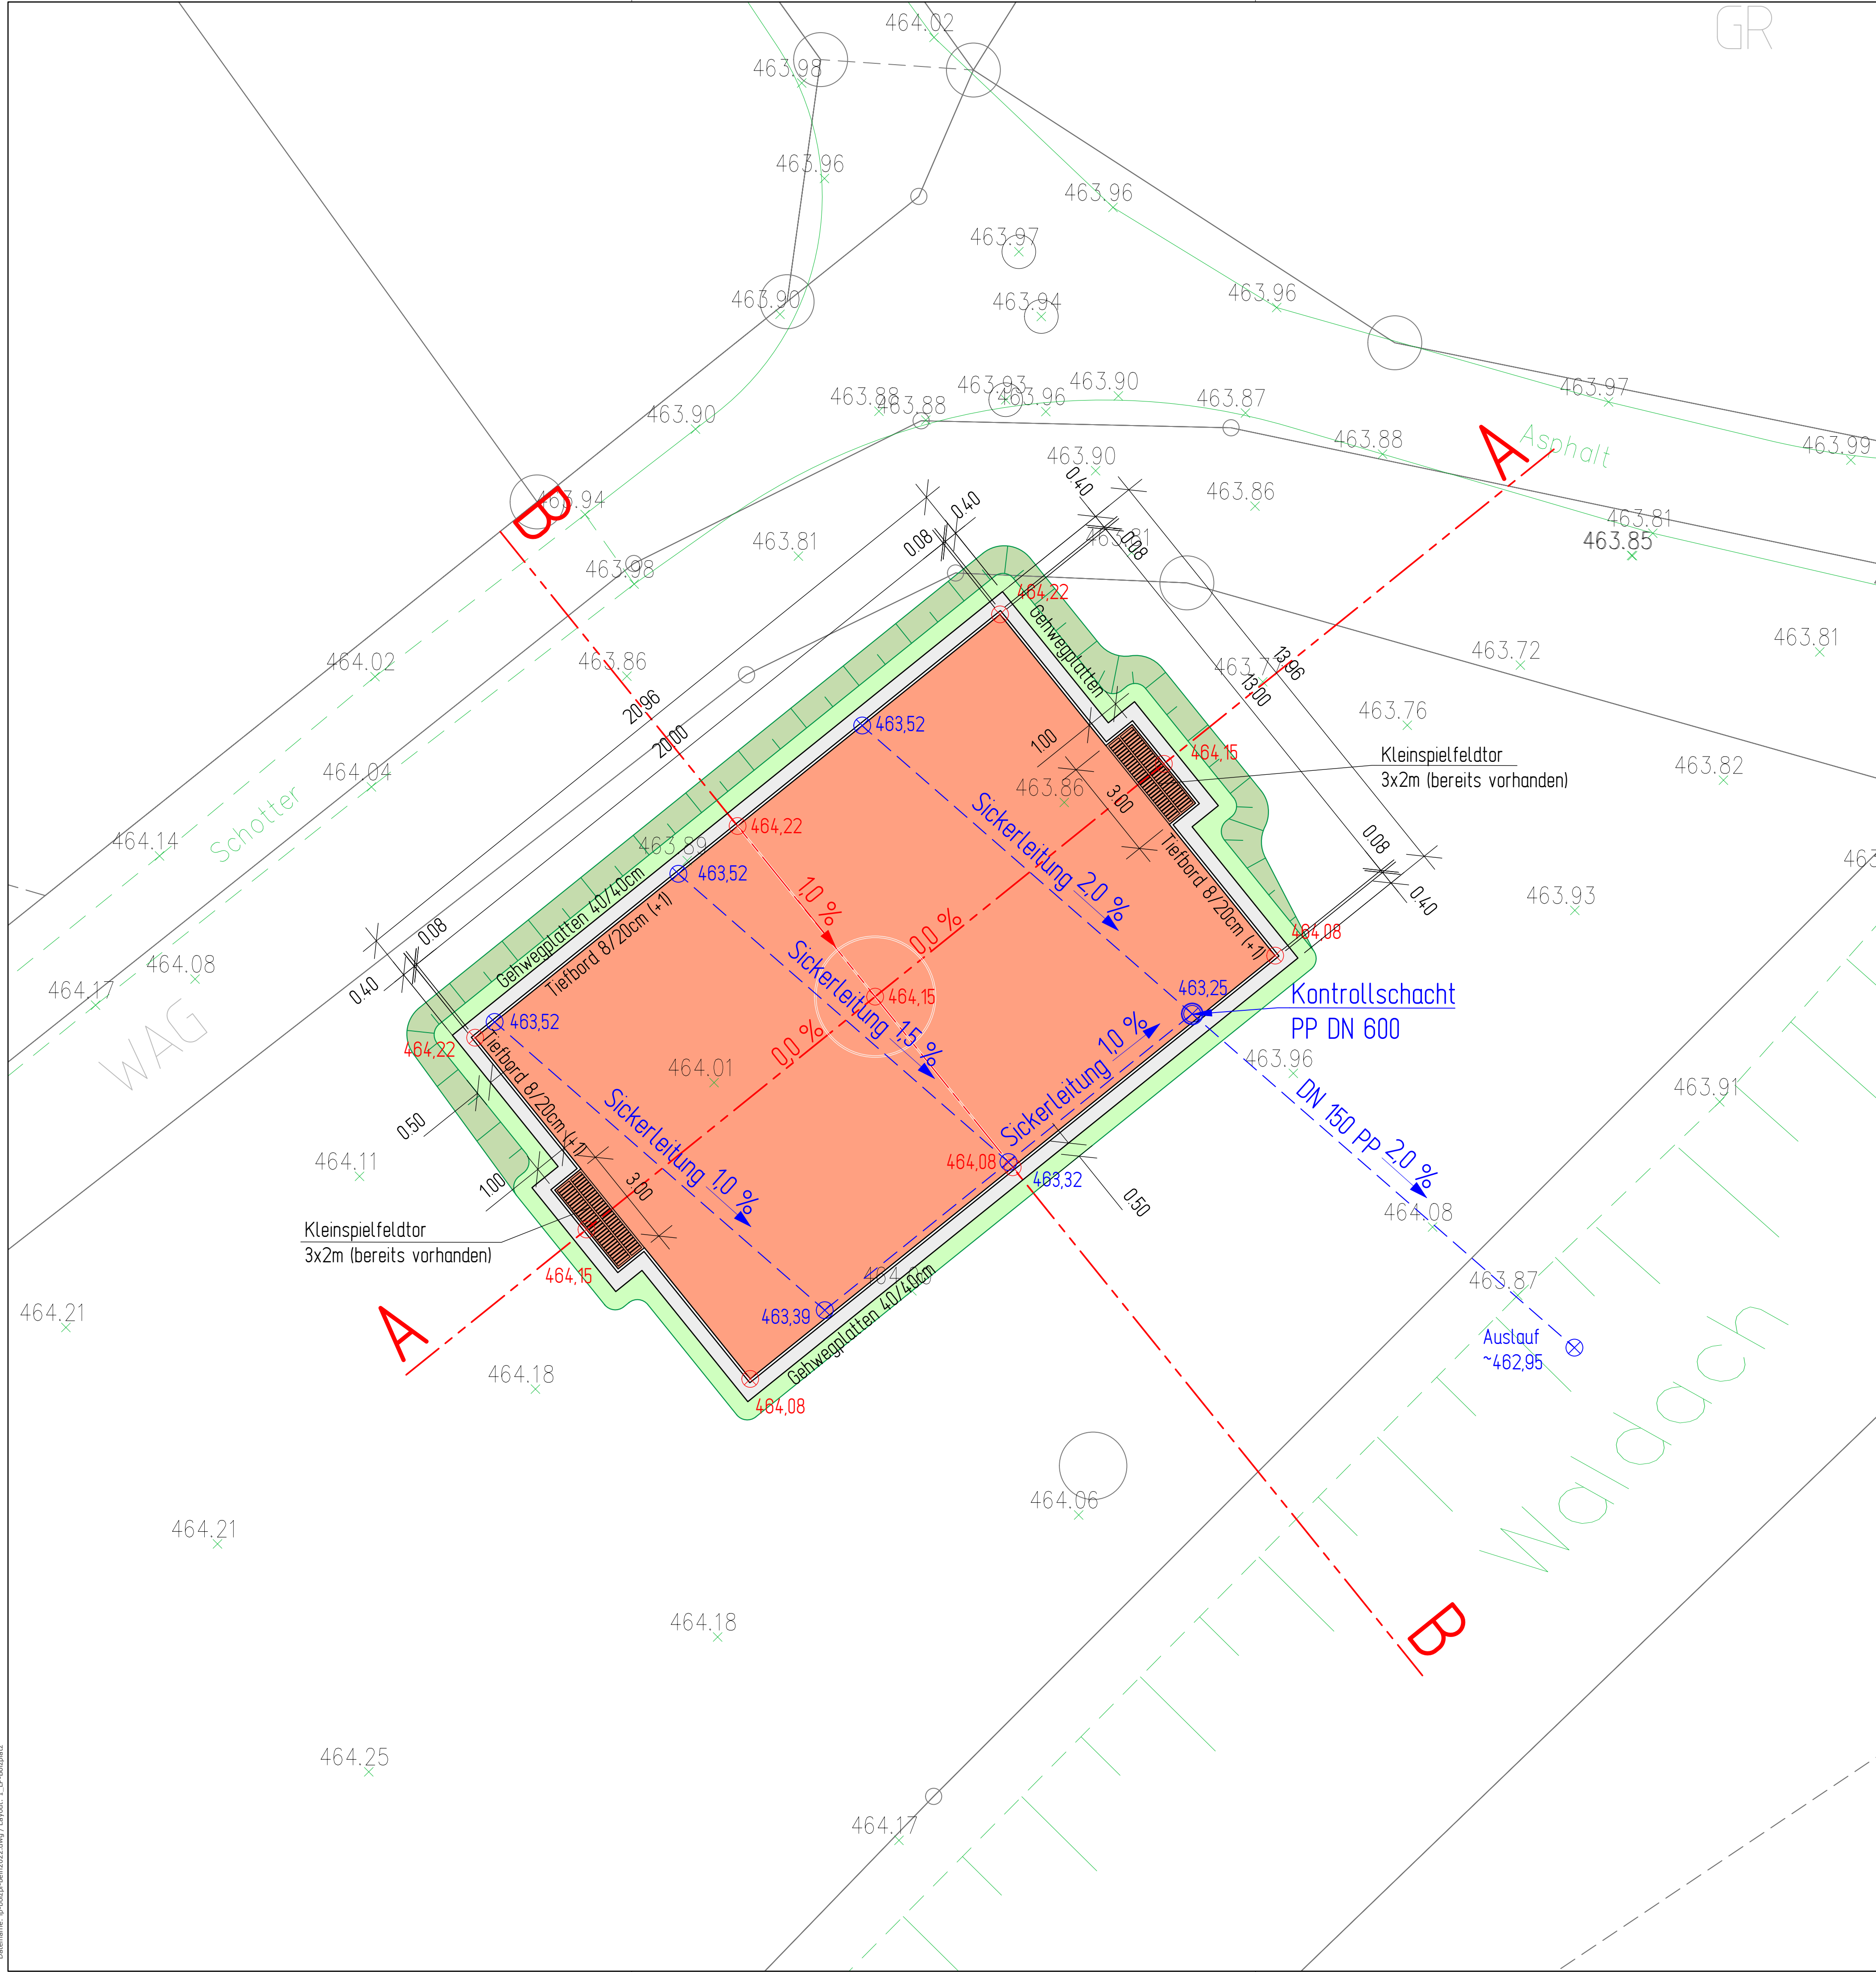

Druckdatum: 18.10.2022

STADT HAITERBACH

BOLZPLATZ / KLEINSPIELFELD
IN BEIHINGEN

Lageplan

- Ausführungsplanung -

gezeichnet:	Ste	18.10.2022
geändert:	-	-
geprüft:	-	-

Maßstab:	PLAN-Nr.:
1:100	1
PRJ-Nr.:	Index:
{002.116}	-

