



M 1:5

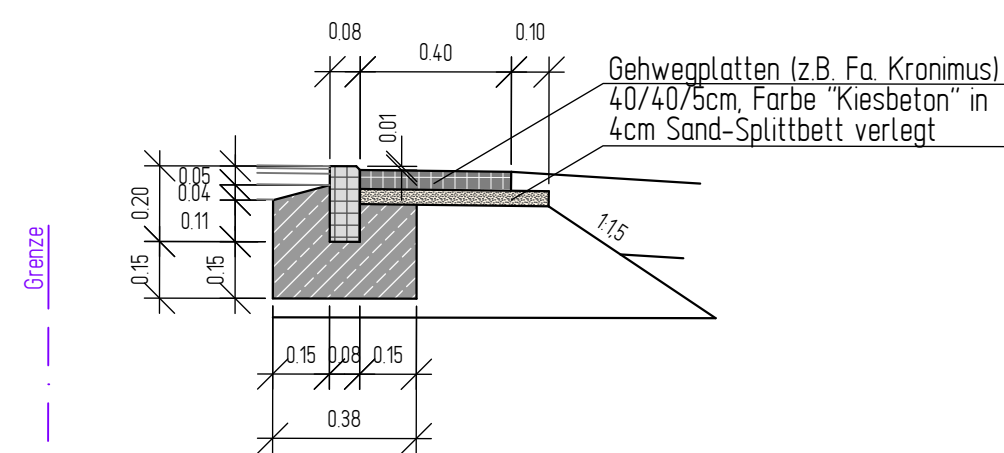

M 1.5

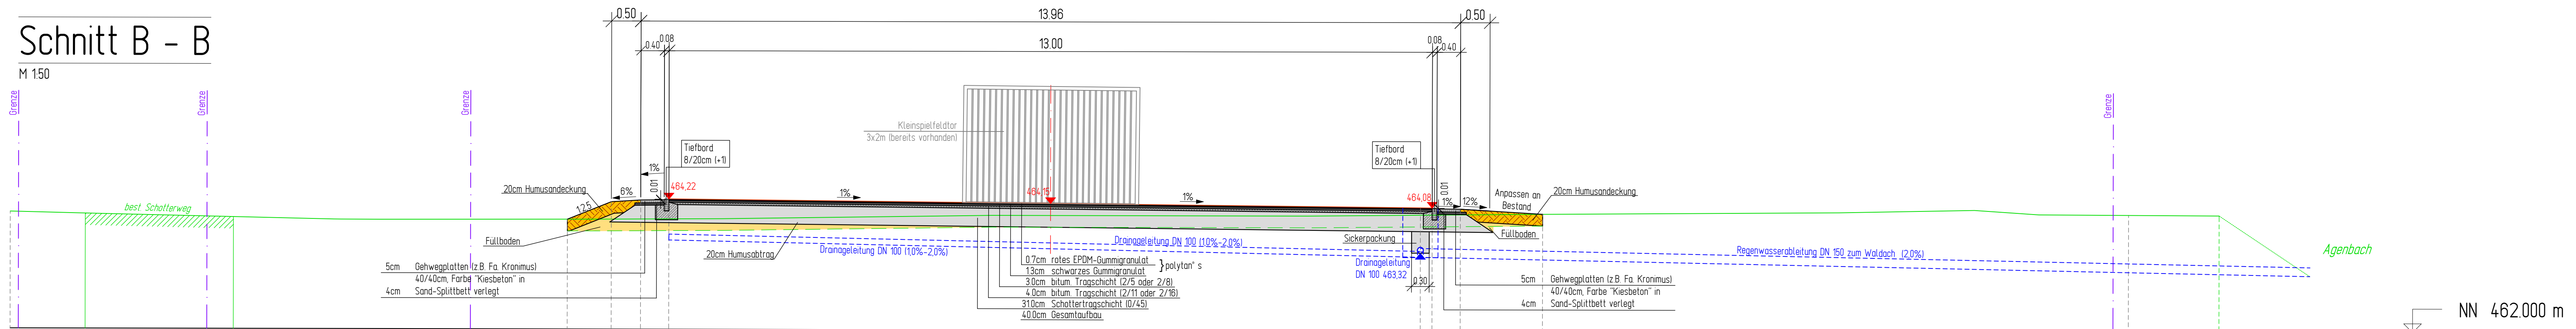

BOLZPLATZ / KLEINSPIELFELD IN BEIHINGEN

Regelquerschnitte

- Ausführungsplanung -

Maßstab: PLAN-Nr.:

1:50

PRJ-Nr.: Index:

 $\{002.116\}$

GAUSS
Ingenieurtechnik

GAUSS Ingenieurtechnik GmbH
Tübinger Str. 30 · 72108 Rottenburg
gauss-ingenieurtechnik.de

☎ +49 (0) 74 72 / 96 71 - 0
📠 +49 (0) 74 72 / 96 71 - 40
✉ infrastruktur@gauss-ingenieurtechnik.de