


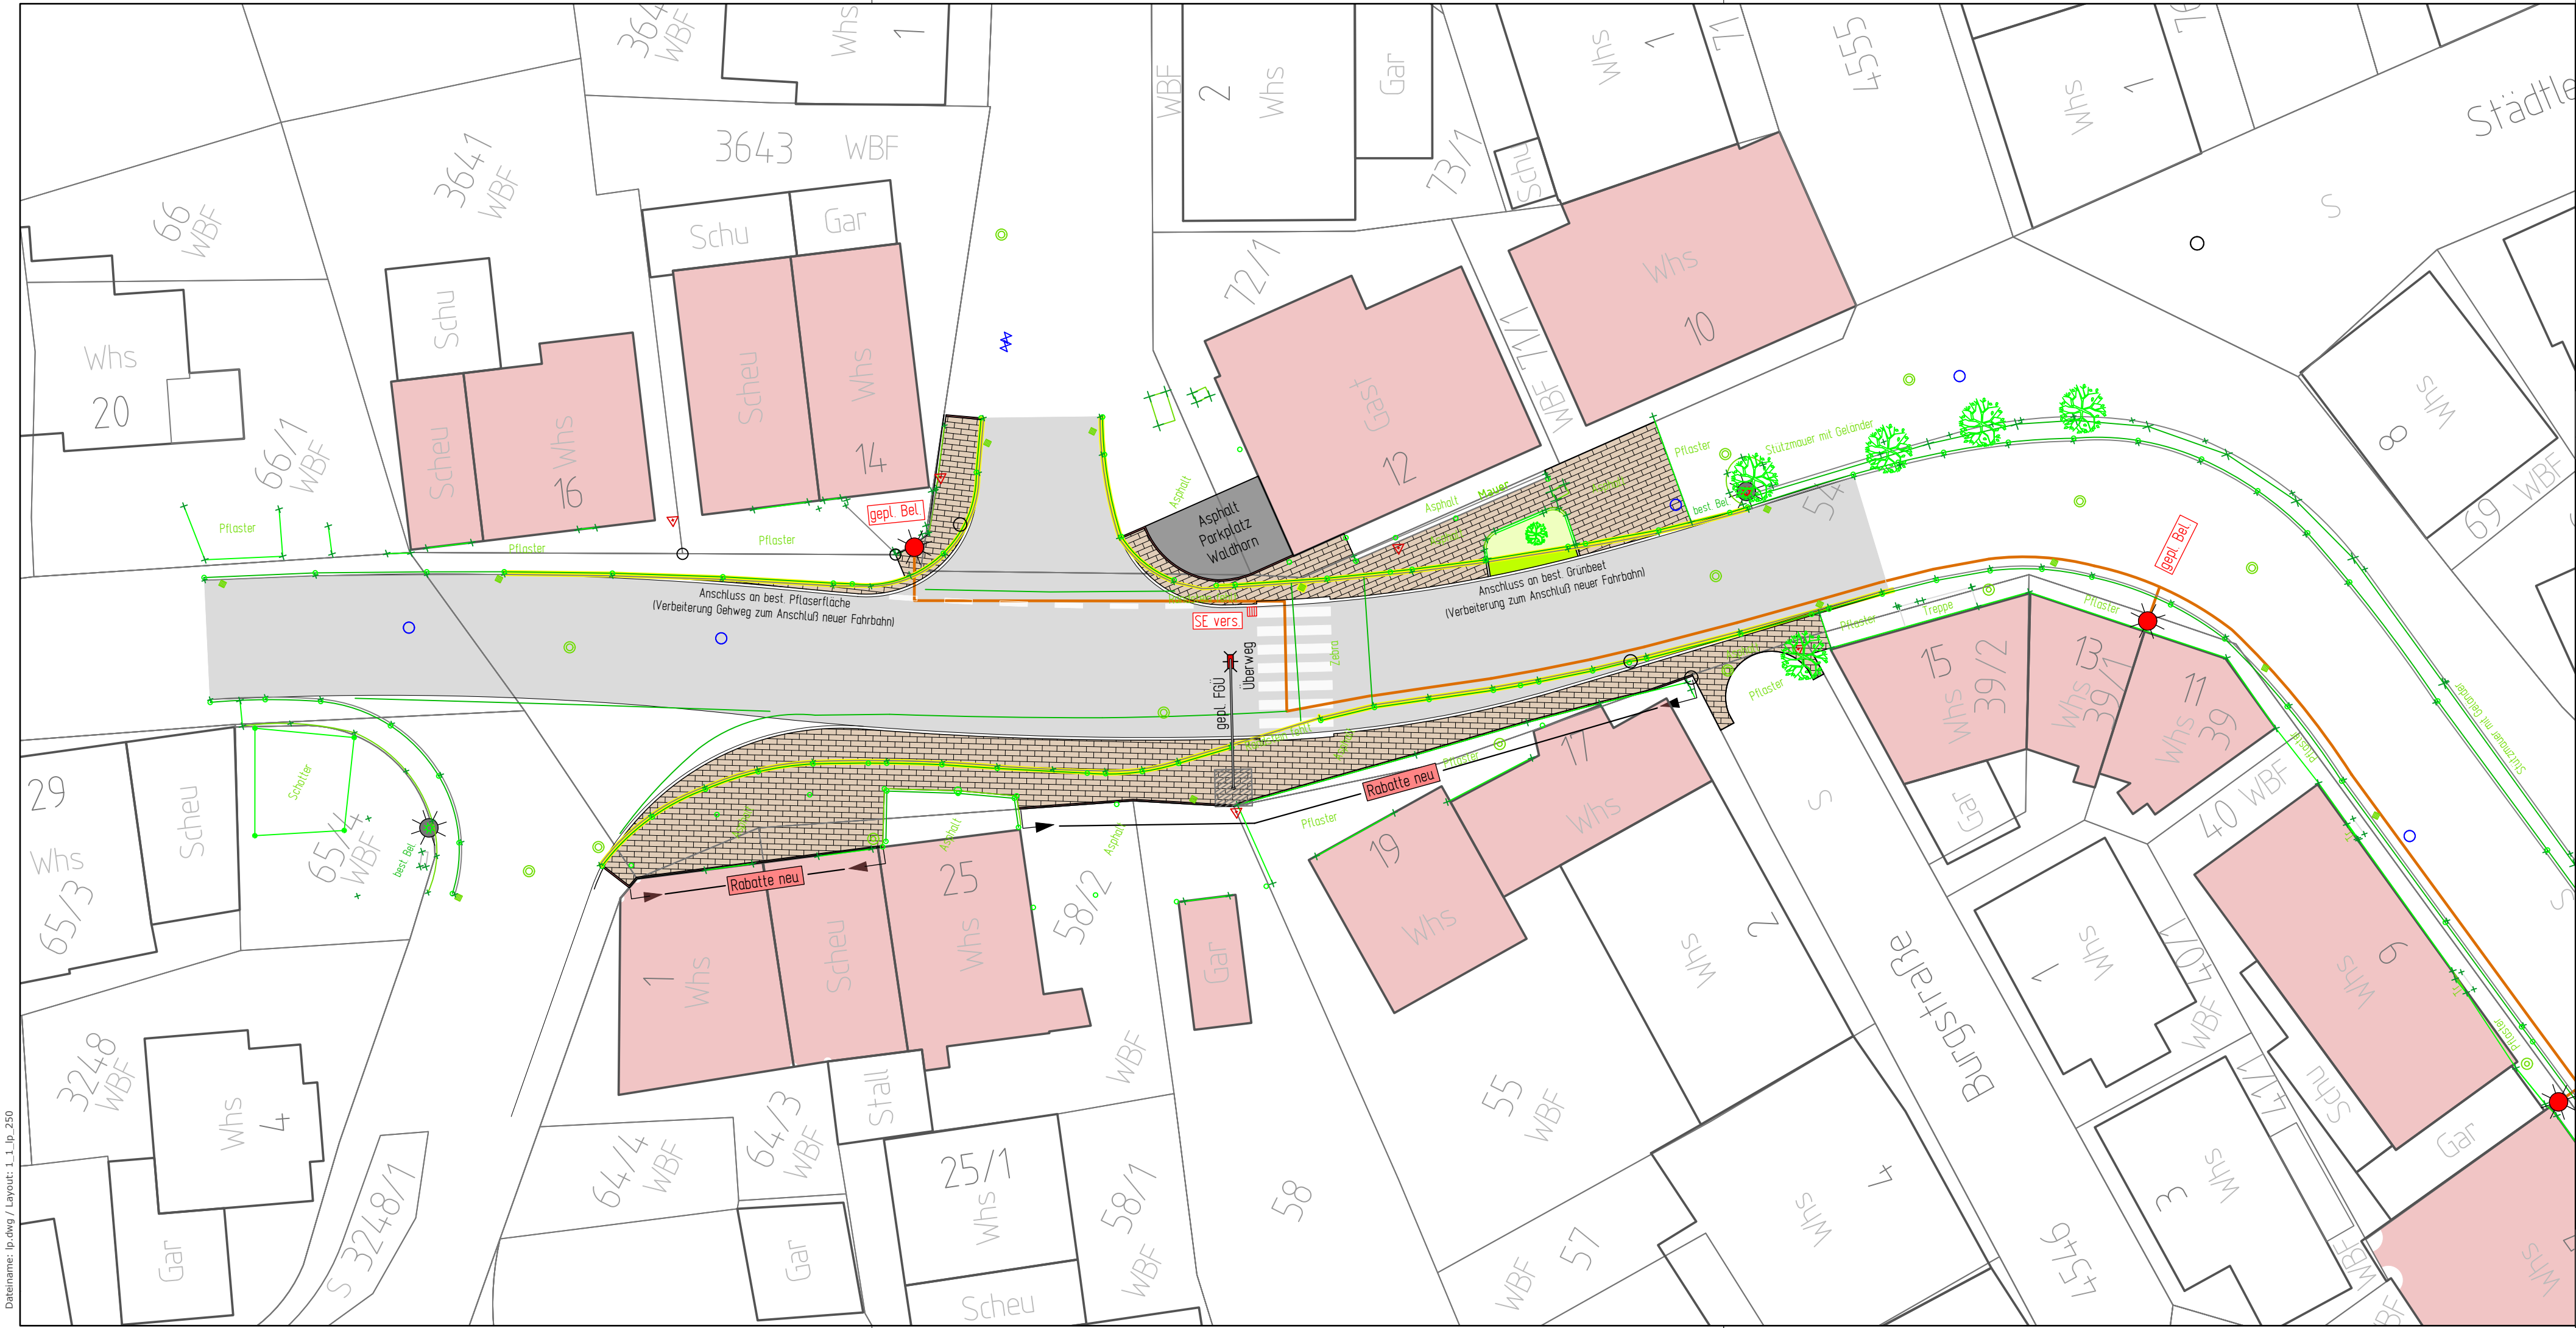

Datenname: lp.dwg / Layout: 1_1_lp_250

Lagesystem:	GK	☒	UTM	☐	Stand Kataster:	2023
Höhensystem:	NHN	☒	örtlich	☐	Bestandsvermessung:	08-2023
					Druckdatum:	01.02.2024

STADT HAITERBACH

Sanierung "Altnufraser Straße" in Haiterbach

Lageplan - Überweg

- Entwurfsplanung -

gezeichnet:	Kö	01.02.2024
geändert:	-	-
geprüft:	-	-

Maßstab:	PLAN-Nr.:
1:250	1.1
PRJ-Nr.:	Index:
{002.180}	-