


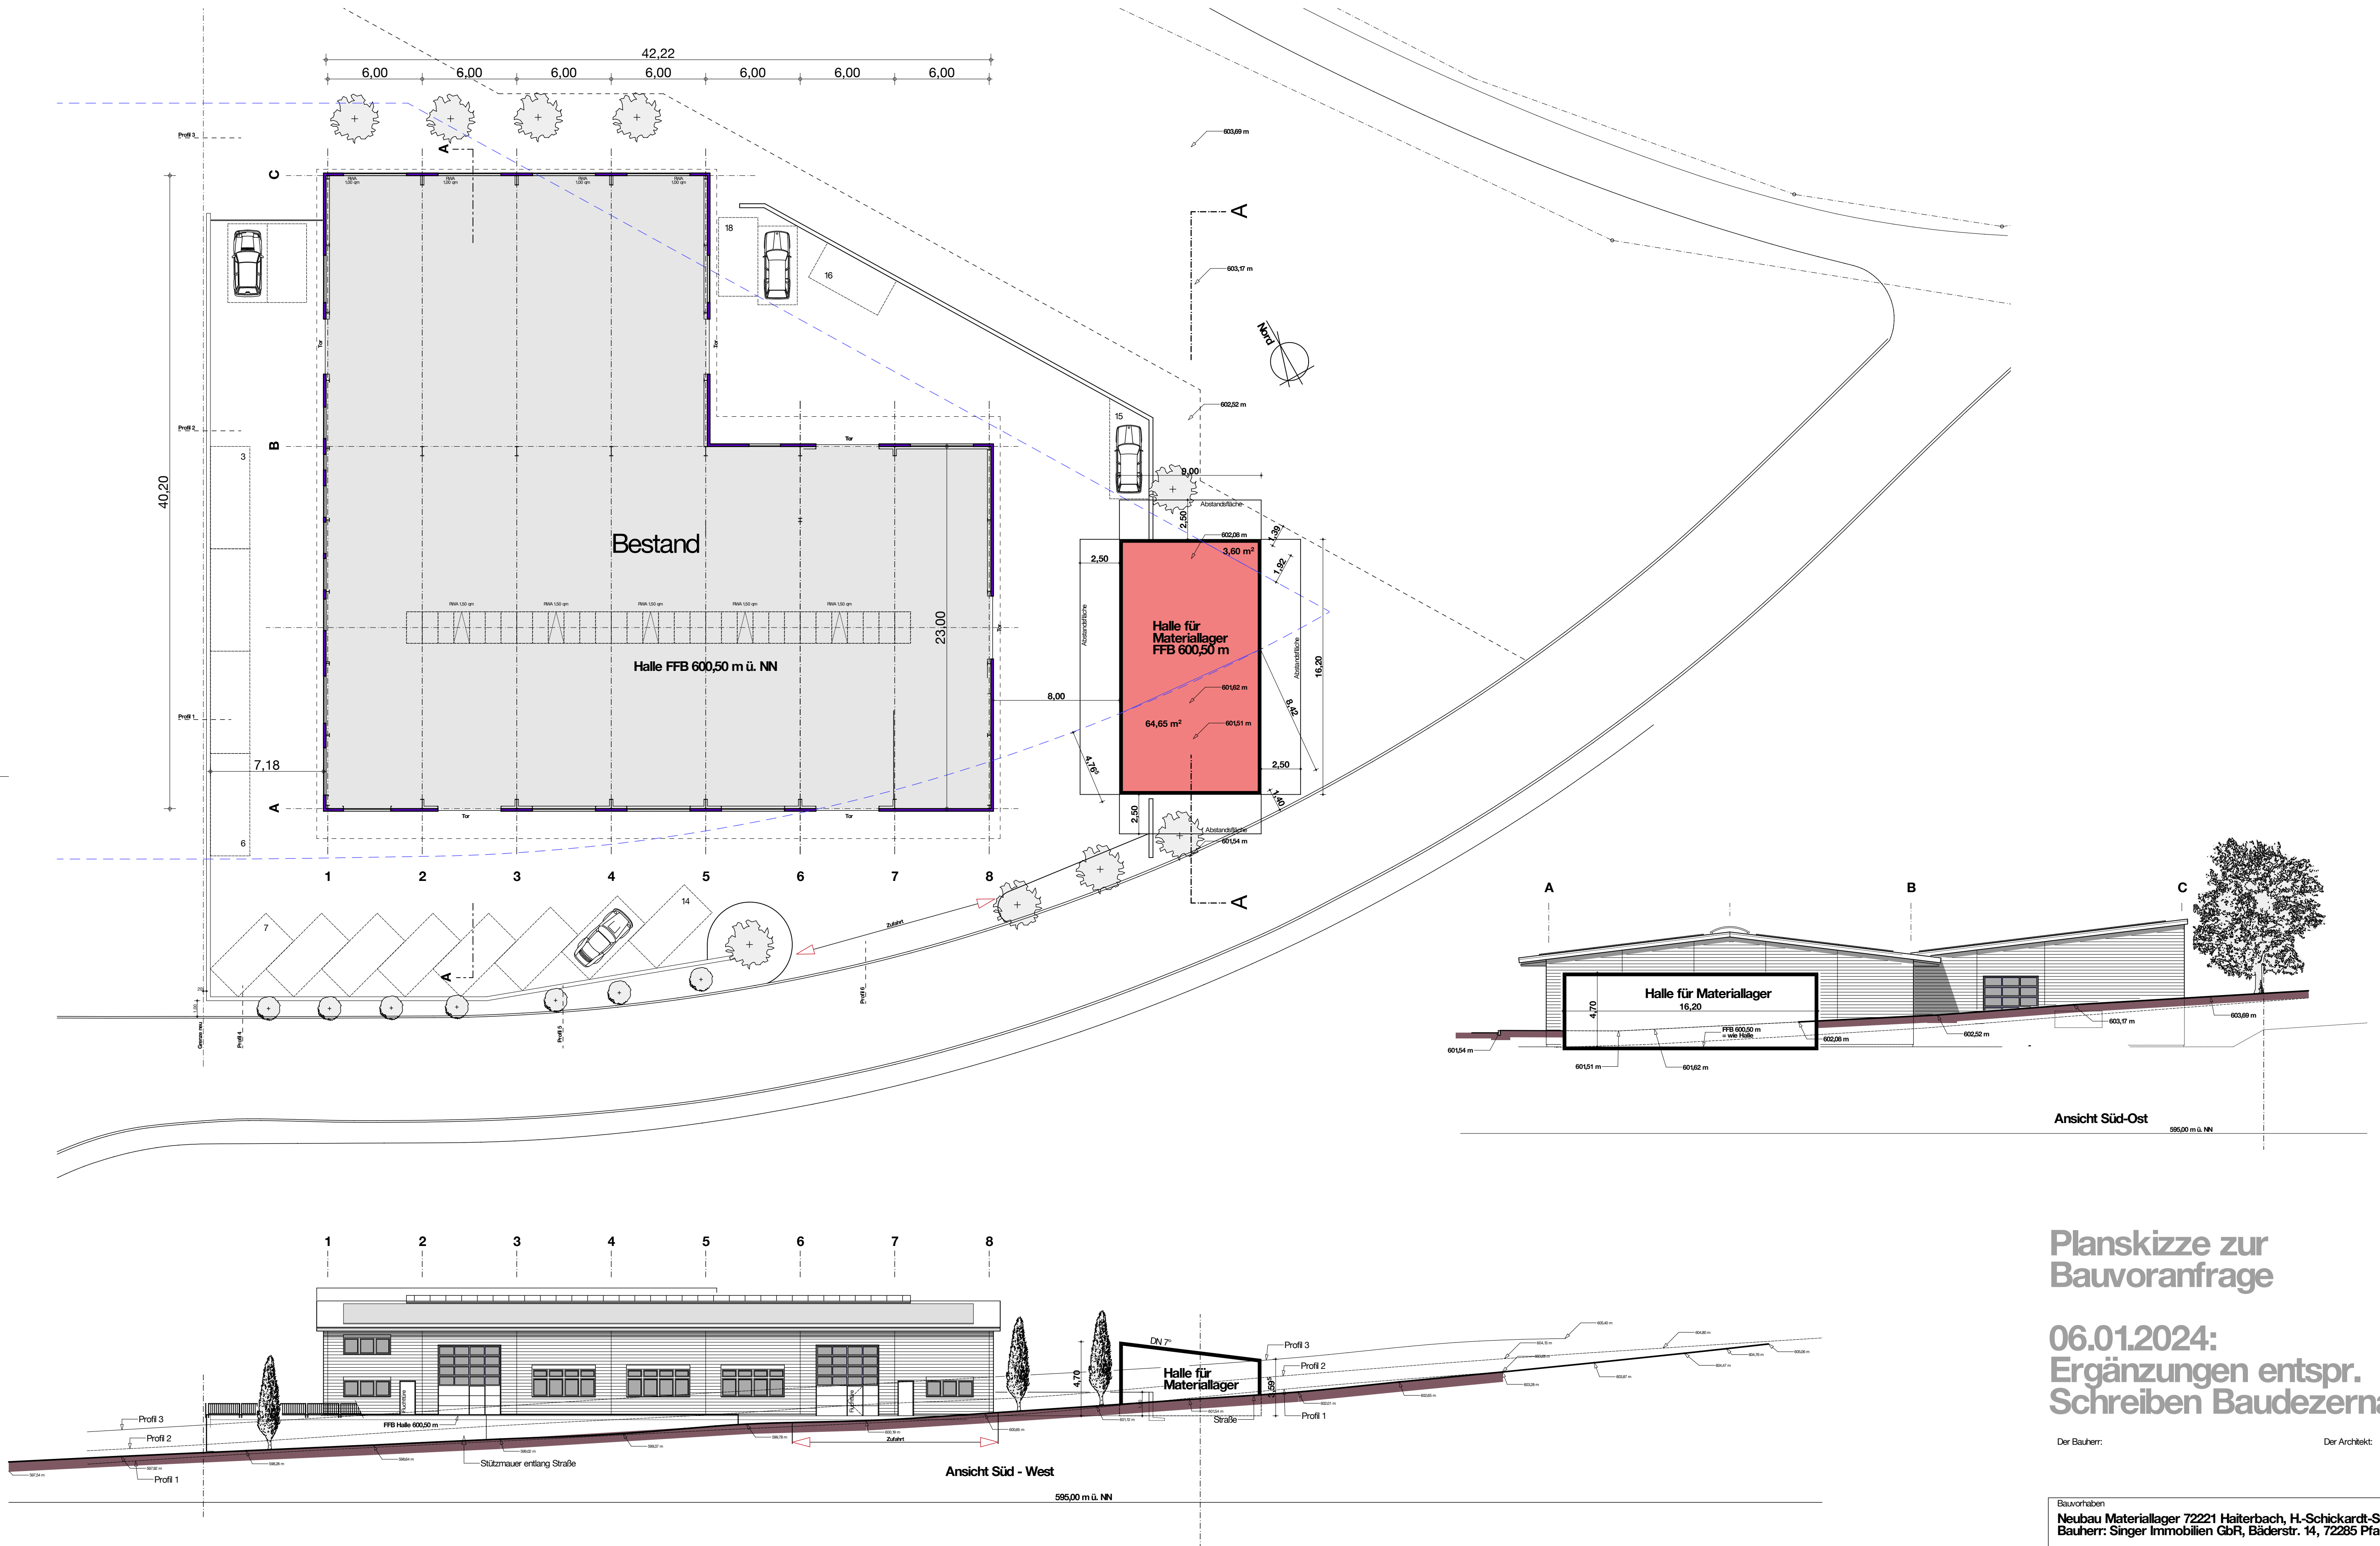

Planskizze zur
Bauvoranfrage

06.01.2024:
Ergänzungen entspr.
Schreiben Baudezernat

Der Bauherr: Der Architekt:

Bauvorhaben		
Neubau Materiallager 72221 Haiterbach, H.-Schickardt-Str. Flst. 7369/6		
Bauherr: Singer Immobilien GbR, Bäderstr. 14, 72285 Pfalzgrafenweiler		
Plan	Systemgrundriss / Höhenschnitte Lage zur Bestandshalle	Plan Nr.: 01
Mastab		Architekturbüro
1 : 200		K.-H. Röttgen
Gef.		Freier Architekt Dipl.-Ing.(FH)
Datum:		Am Rüdenberg 7
Nov. 2023		72178 Walddachthal
		Tele: 07445 / 1465
		Fax: 07445 / 6641
		architekt.roettgen@t-online.de