


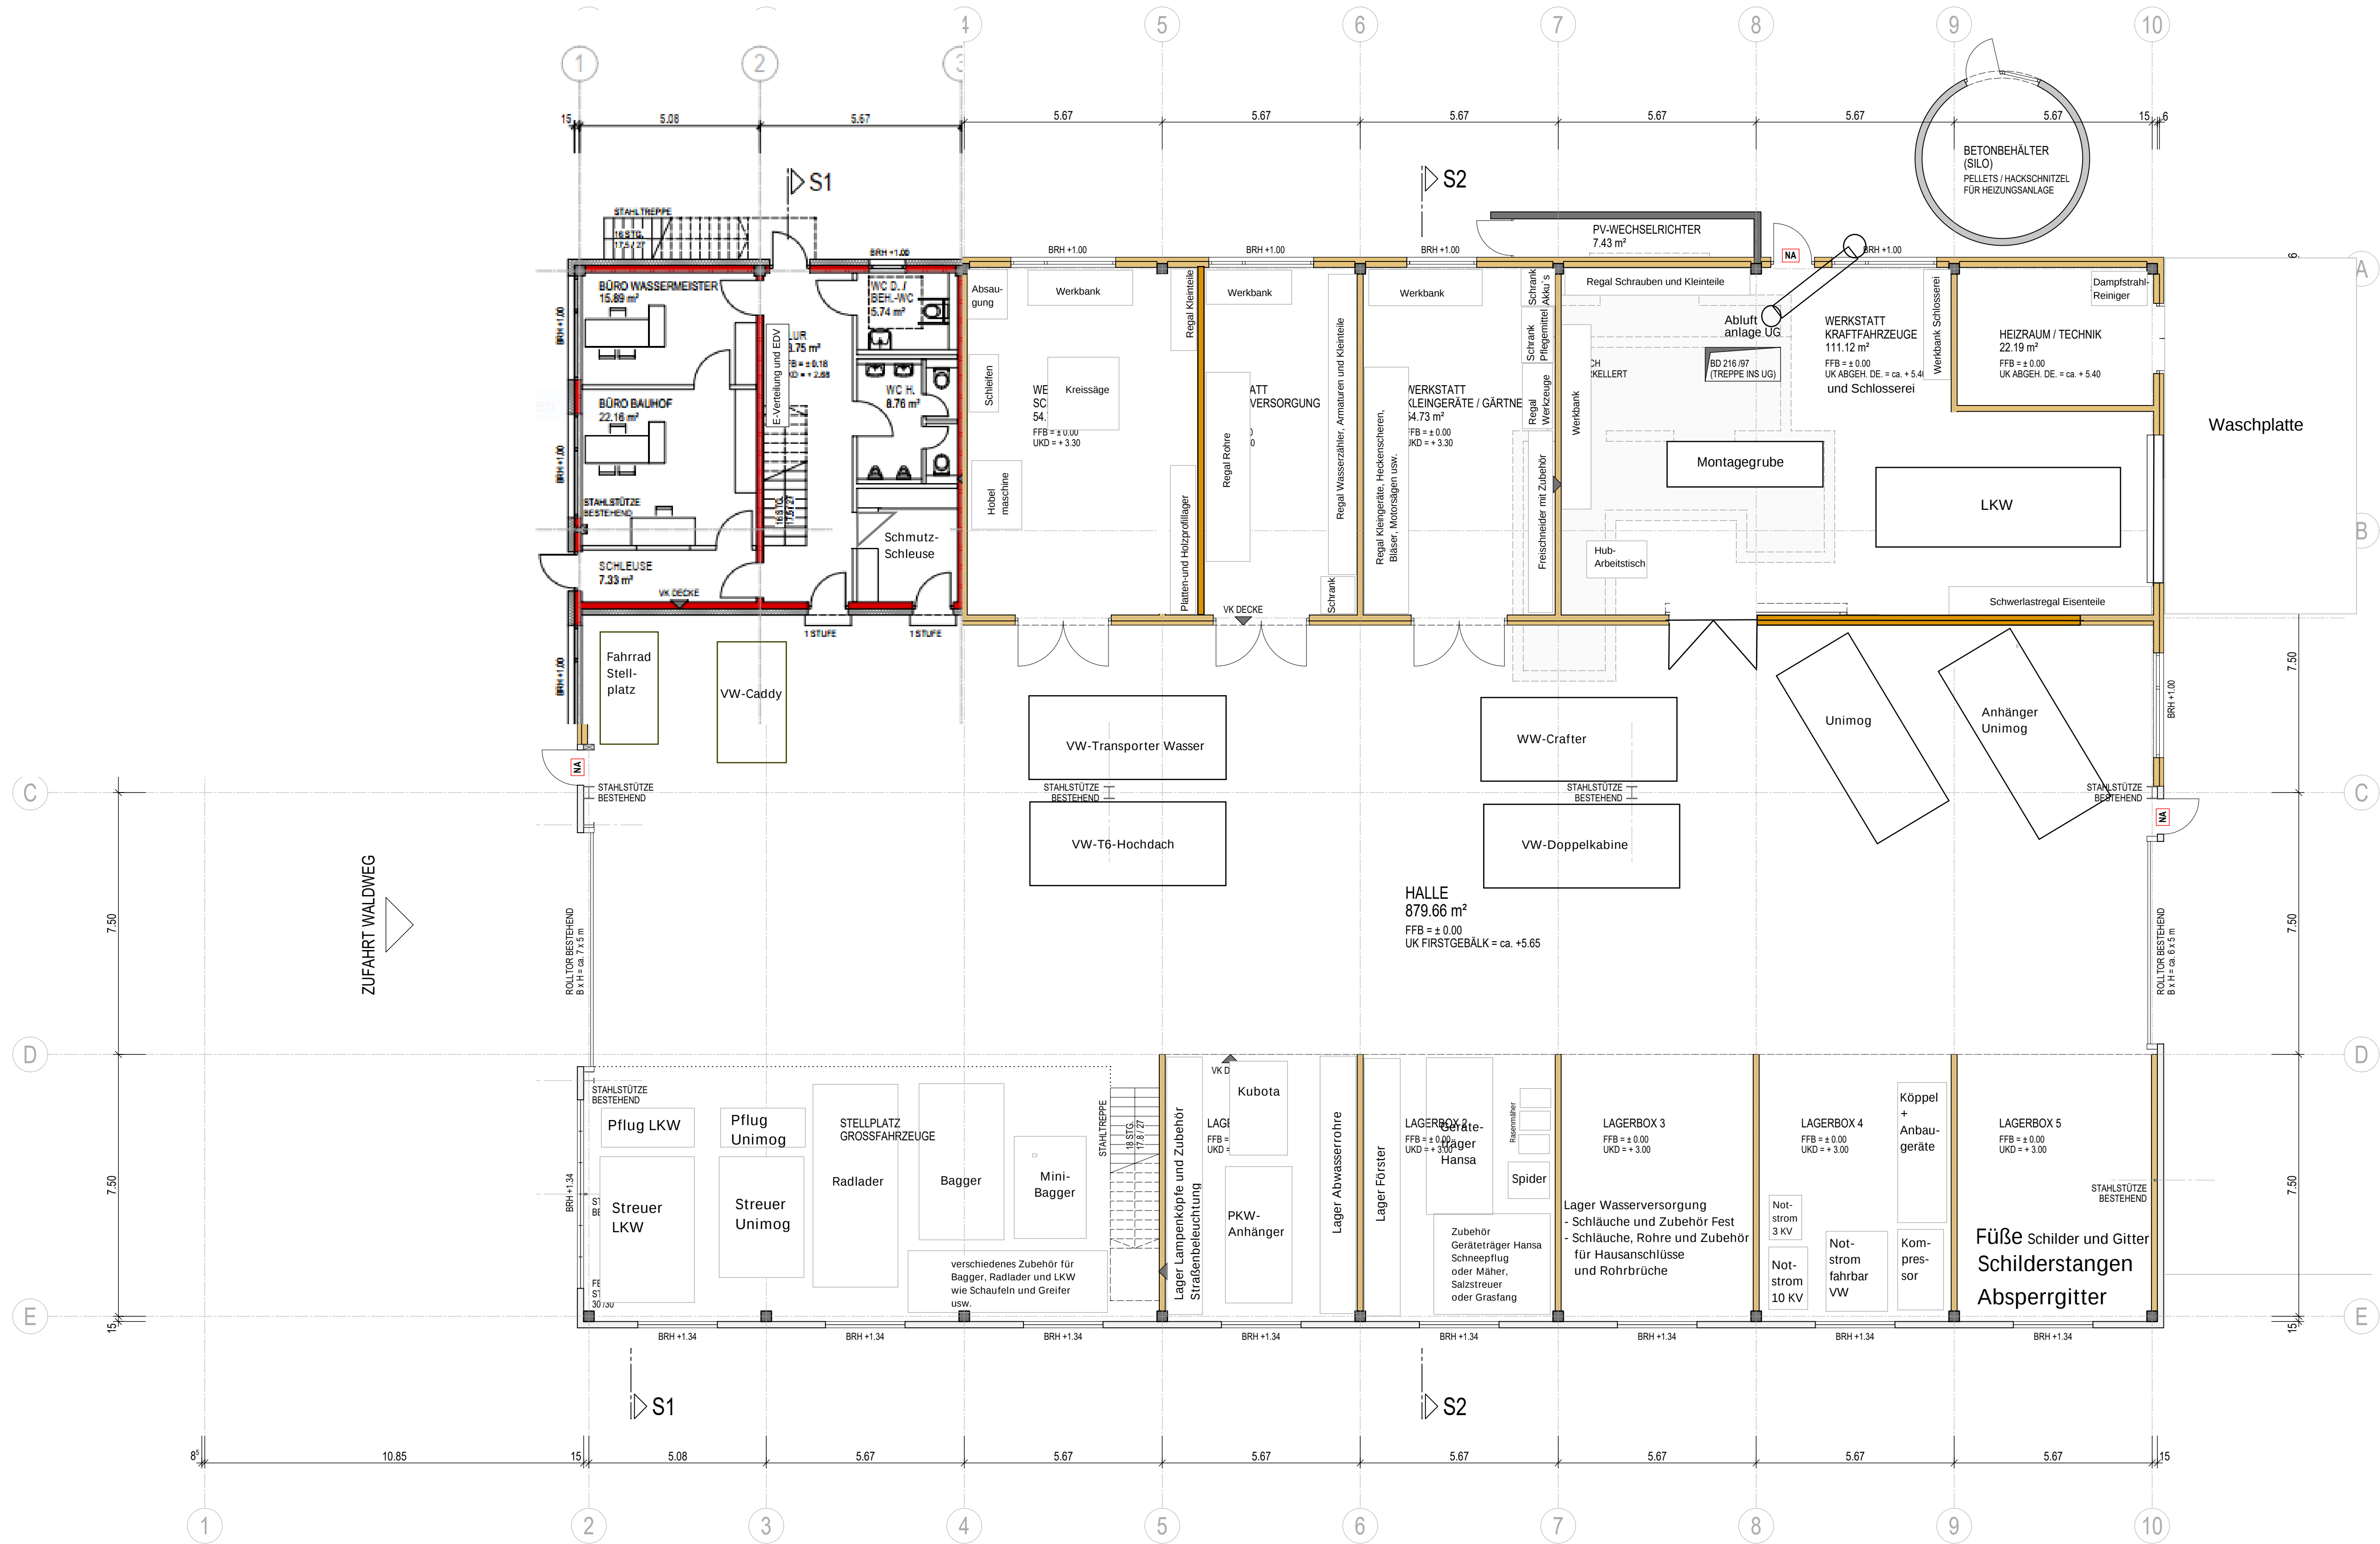

BAUHERR:
STADT HAITERBACH
MARKTPLATZ 1, 72221 HAITERBACH



BAUVORHABEN:
UMBAU SÄGEWERK MIT ZIMMEREI ZU
BAUHOF HAITERBACH
WALDWEG 69 - 71, 72221 HAITERBACH

LEISTUNGSPHASE:
VORPLANUNG

PROJ.-NR.:
25-001

PLANINHALT:
GRUNDRISS ERDGESCHOSS

MASSTAB:
1:100

PLANVERFASSTER:
DORNER + PARTNER
FREIE ARCHITEKTEN BDA
MEISENWEIG 4, 72022 NAGOLD
T 0 74 52 / 93 12-0, F 93 12-20
nagold@dorner-partner.de

DATUM:
11.06.2025

PLAN-NR.:
01-02