Abstandsflächenplan

§ 4 (4) LBOVVO

Matthias Bronner
13.08.2025

Maßstab 1:500

Gemeinde: Haiterbach
Gemarkung: Unterschwandorf

Landkreis: Calw

BV: Neff

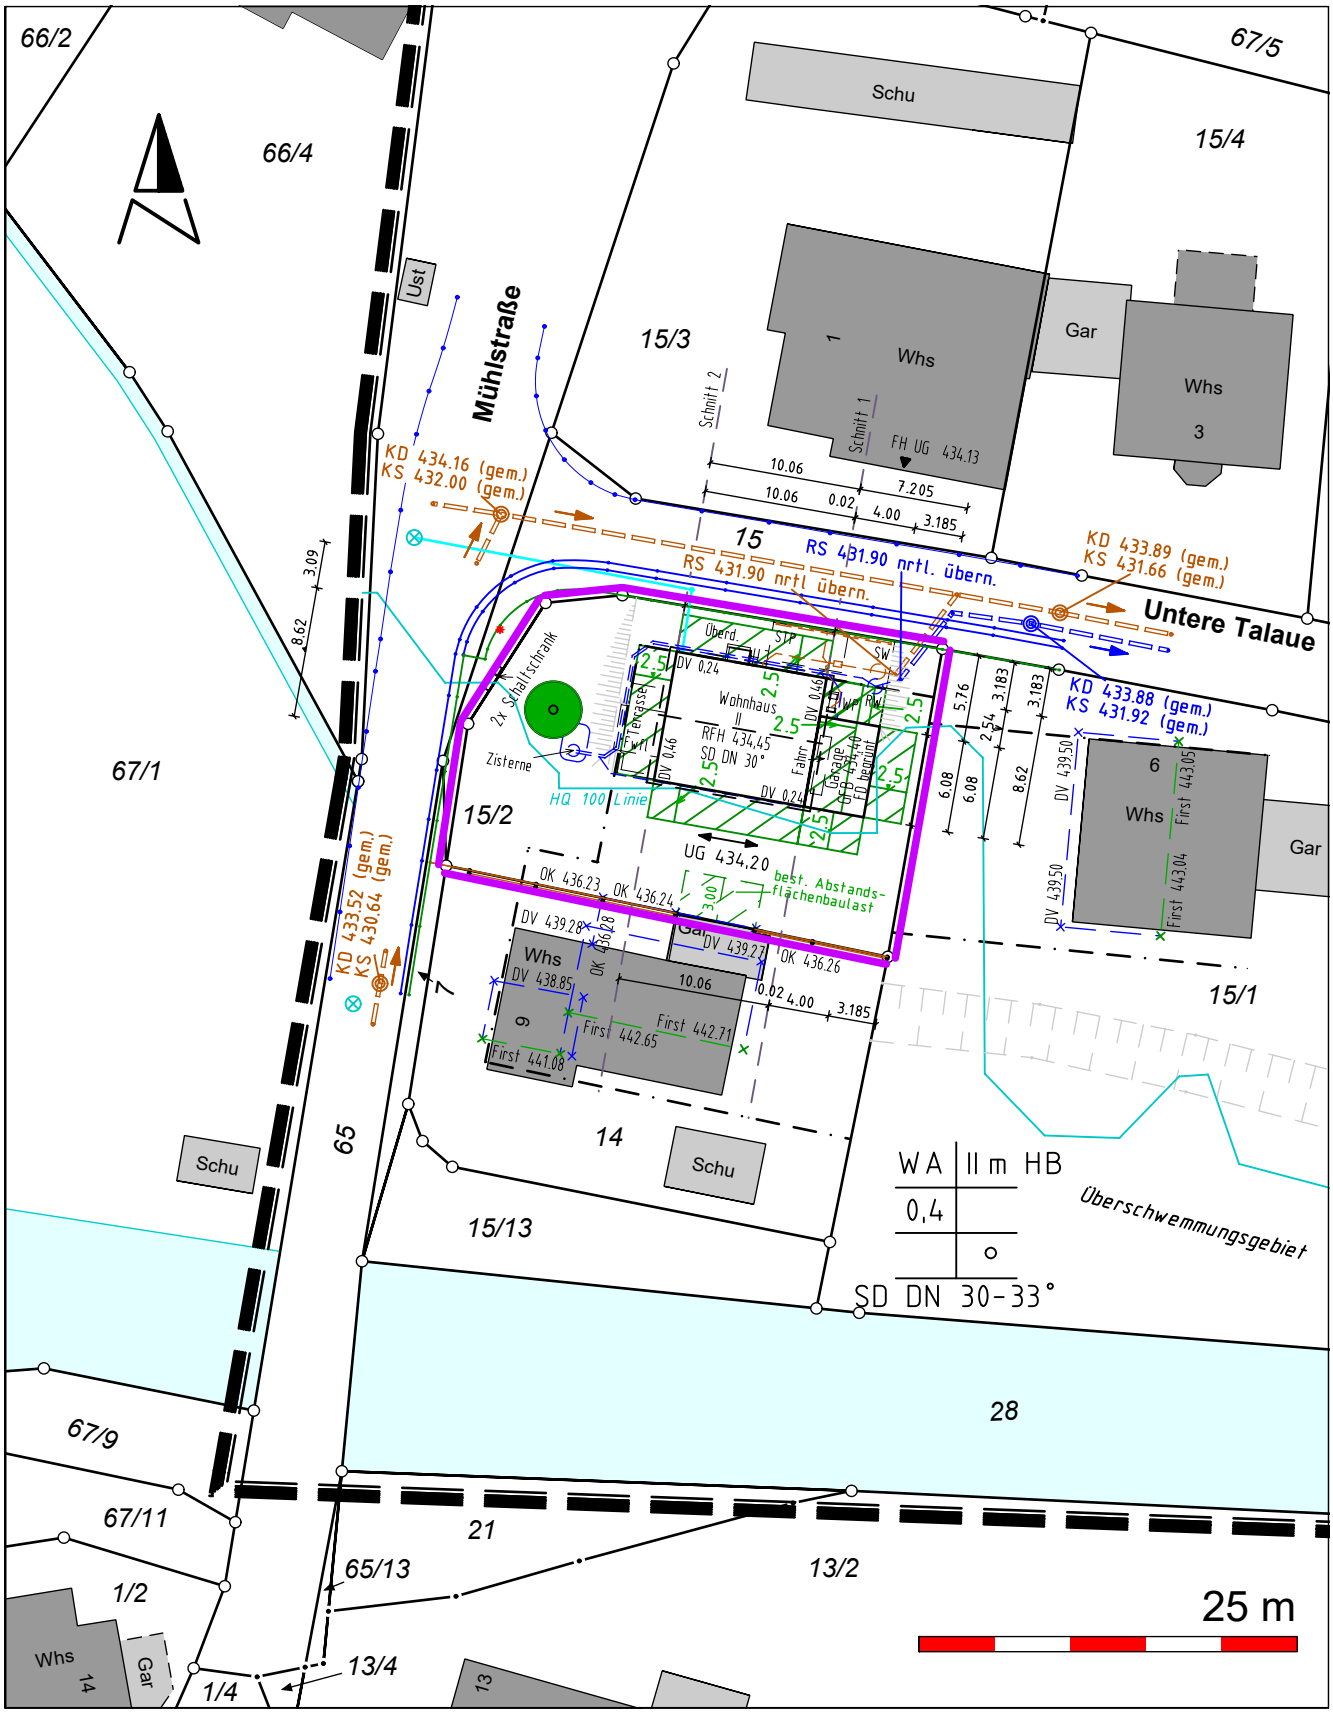

Darstellung entspricht dem Liegenschaftskataster
Abweichungen gegenüber dem Grundbuch möglich

Keine Gewähr für unterirdische Leitungen

Gefertigt: Horb am Neckar, den 13.08.2025

Vermessungsbüro Bronner
Ingenieurbüro für Vermessung
Öffentlich bestellter Vermessungsingenieur
B. Sc. Matthias Bronner
Ihlinger Straße 60, 72160 Horb am Neckar
Tel. 07451 / 62009 0 info@vermessung-horb.de